

N=8000

16-Feb-2012 9:16
Pro. n. CN0044957/2012

Scala originale: 1:1000
Dimensione cornice: 267.000 x 189.000 metri

Comune: CARAGLIO
Foglio: 50
Richiedente: ST. AMM. POETTO

Agenzia del Territorio
CATASTO FABBRICATI
 Ufficio Provinciale di
 Cuneo

Dichiarazione protocollo n. CN0381197 del 03/11/2008

Planimetria di u.i.u. in Comune di Caraglio

Via Tevere

civ. 13

Identificativi Catastali:

Sezione:

Foglio: 50

Particella: 731

Subalterno: 14

Compilata da:

Pasquale Luca Luigi Loris

Iscritto all'albo:

Geometri

Prov. Cuneo


N. 2335

heda n. 1


Scala 1:200



PIANO SECONDO
 Hm = 125

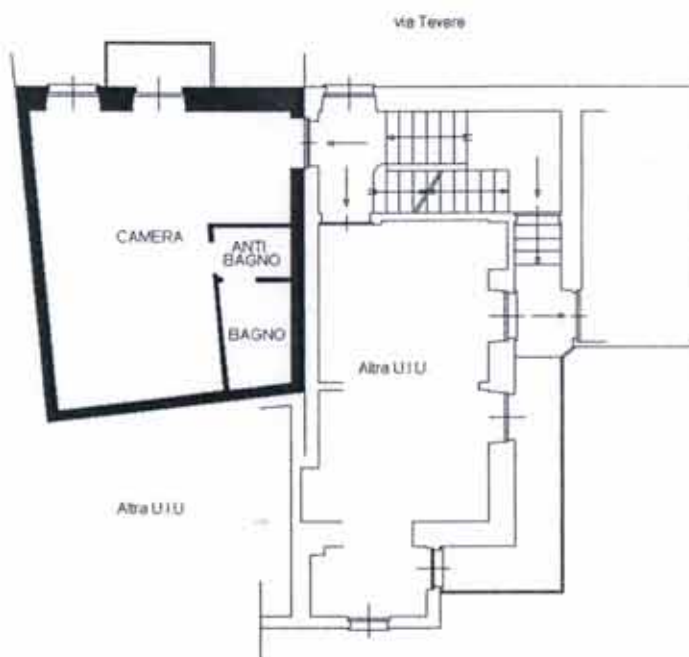

PIANO PRIMO
 H = 245

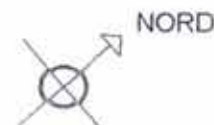

10
 metri

VIA TEVERE n. 13 piano: 1-2;

ma planimetria in atti

a: 12/01/2012 - n. T432166 - Richiedente: DLFPLA87C13D205G

ale schede: 1 - Formato di acquisizione: A4(210x297) - Formato stampa richiesto: A4(210x297)