


N=10600


E=10300

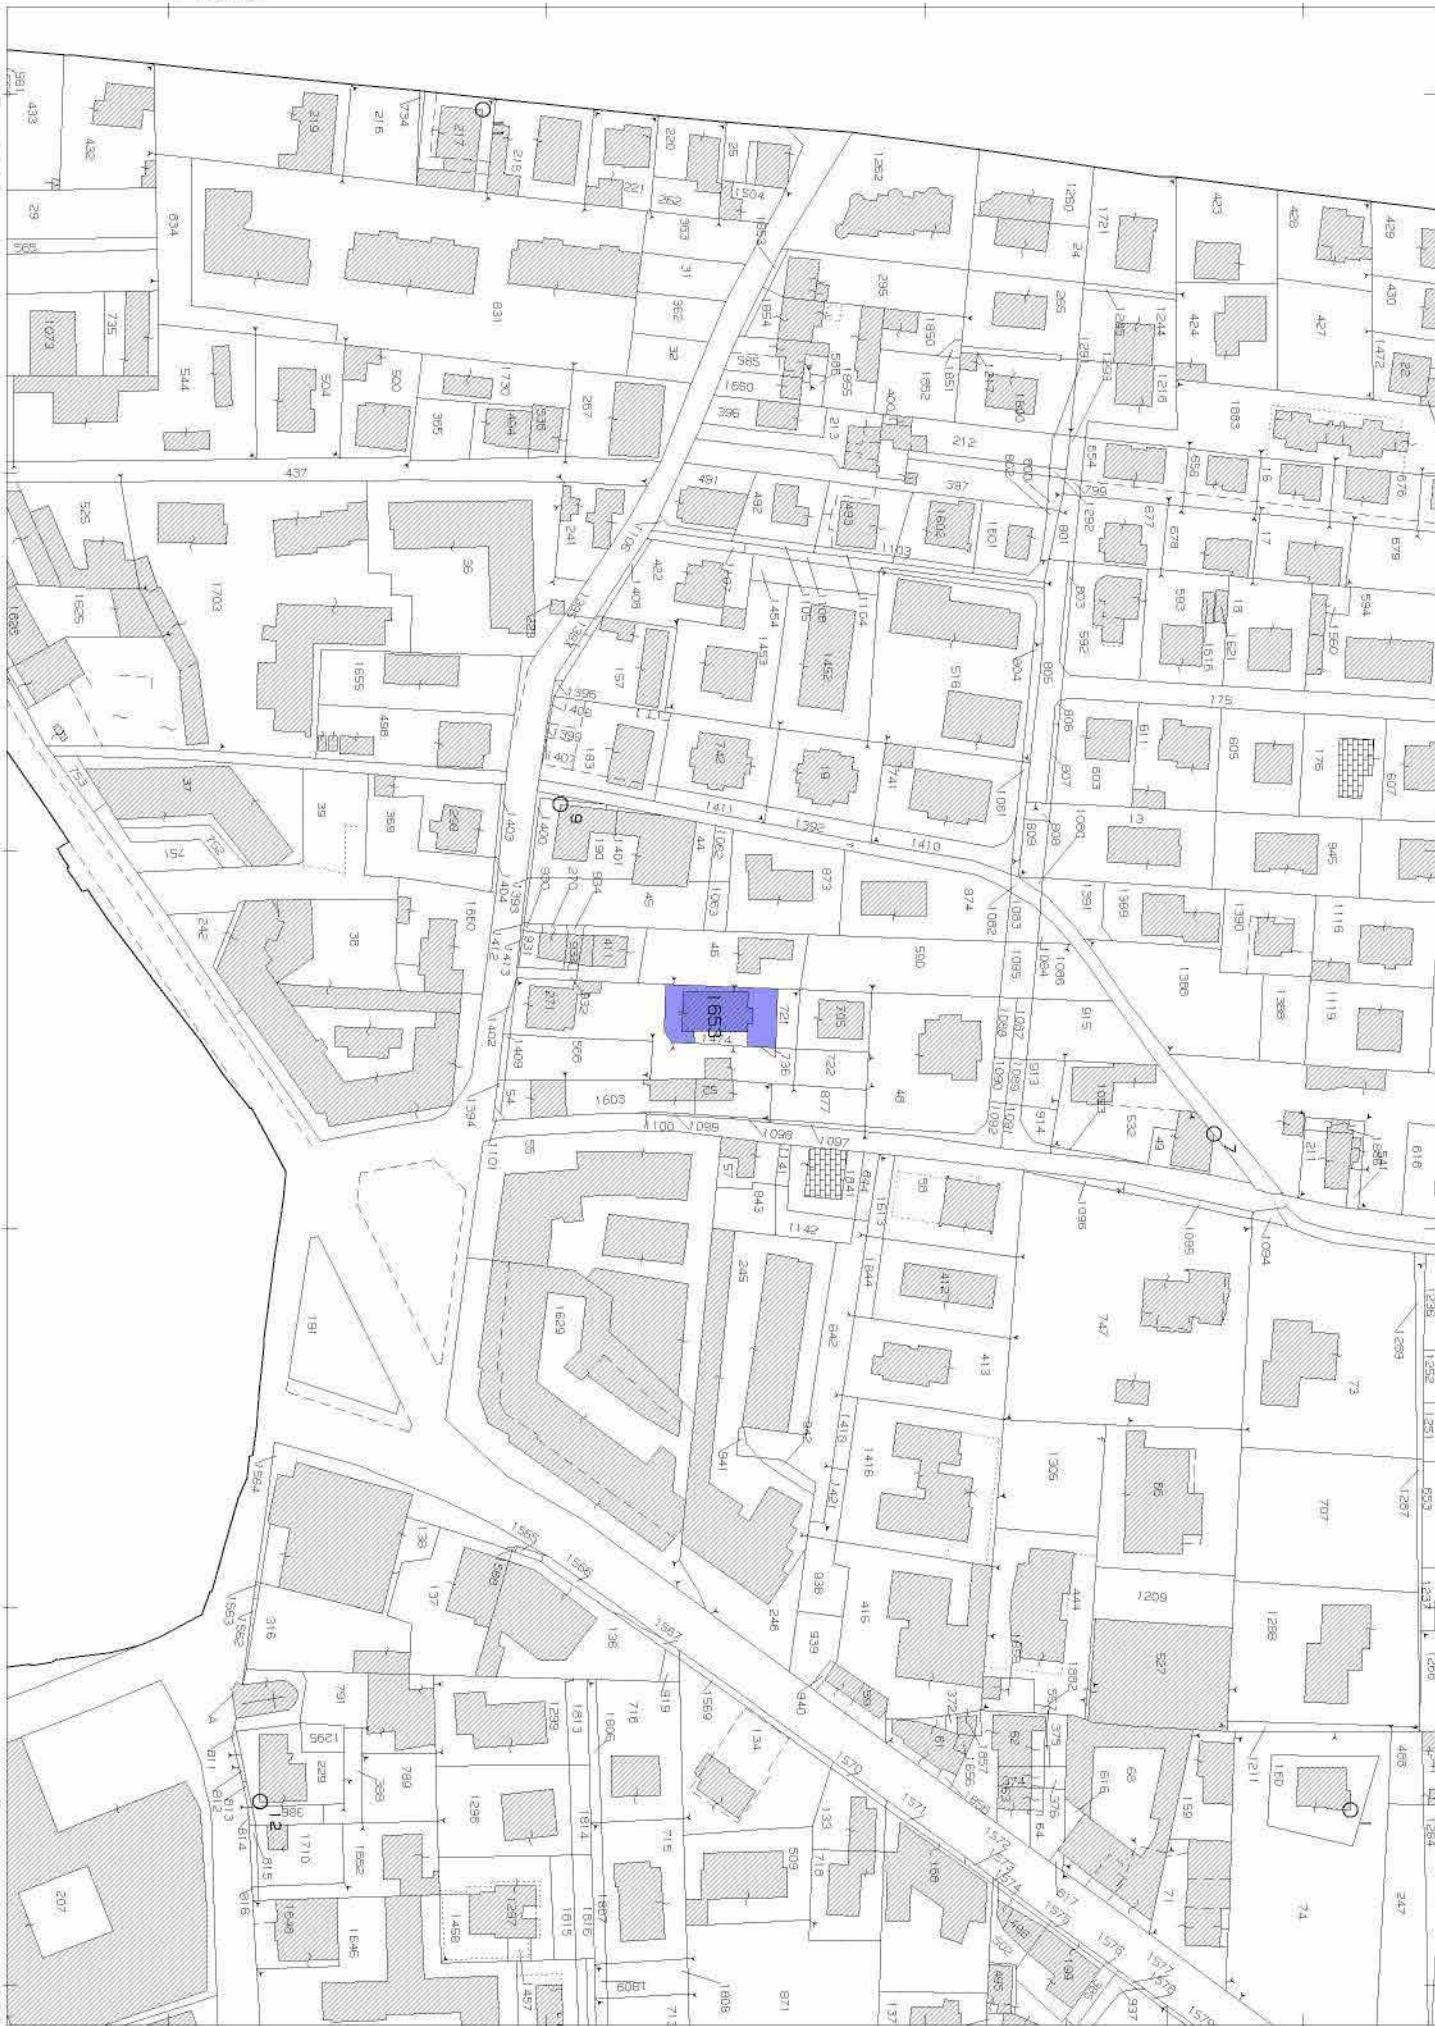


Particella: 1653

Dichiarazione protocollo n. _____ del _____	
Planimetria di u.i.u. in Comune di Borgo San Dalmazzo	
Via Tesoriere _____	civ. 13 _____
Identificativi Catastali:	Compilata da: Giordanengo Riccardo
Sezione:	Iscritto all'albo: Geometri
Foglio: 15	Prov. Cuneo _____
Particella: 1653	N. 2276
Subalterno: 16	


Scheda n. 1 Scala 1:200

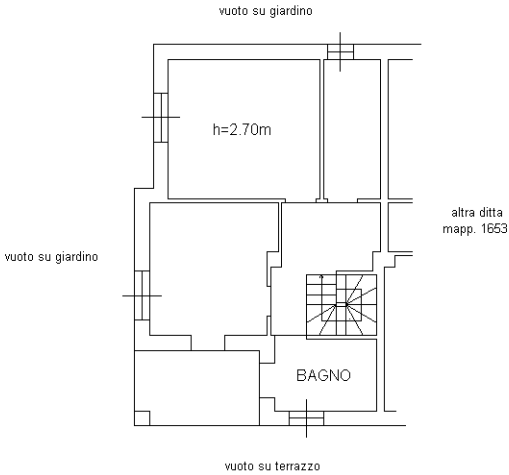


PIANO PRIMO

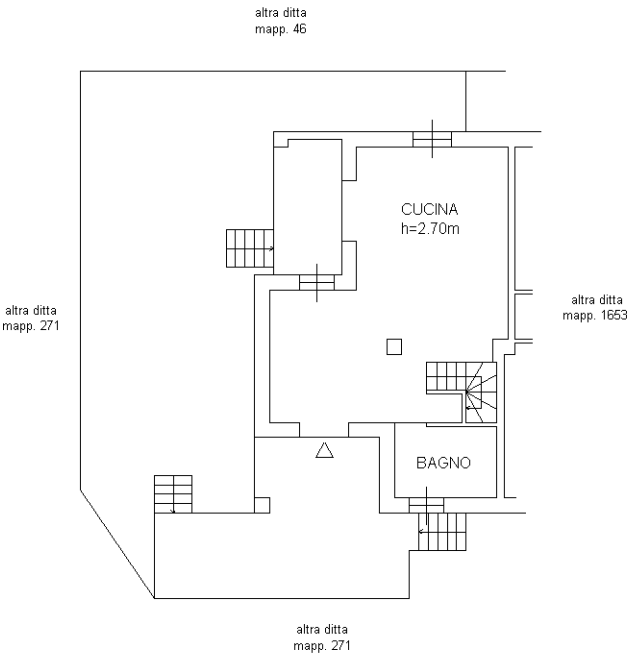

PIANO TERRENO

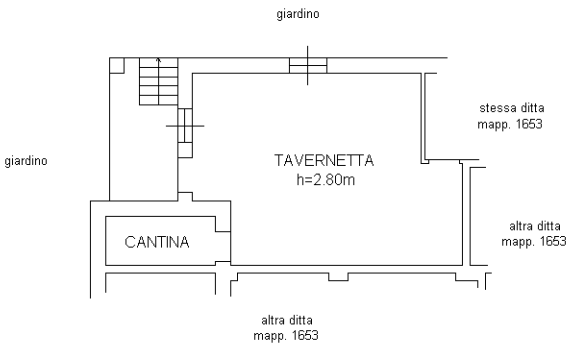


PIANO PRIMO SOTTERRANEO

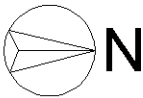



Dichiarazione protocollo n. _____ del _____	
Planimetria di u.i.u. in Comune di Borgo San Dalmazzo	
Via Tesoriere _____ civ. 13	
Identificativi Catastali:	Compilata da: Giordanengo Riccardo
Sezione:	Iscritto all'albo: Geometri
Foglio: 15	Prov. Cuneo _____ N. 2276
Particella: 1653	
Subalterno: 17	

Scheda n. 1 Scala 1:200

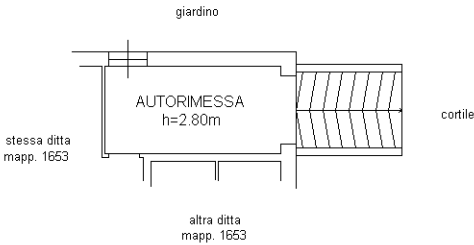

PIANO PRIMO SOTTERRANEO

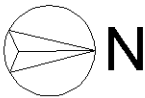


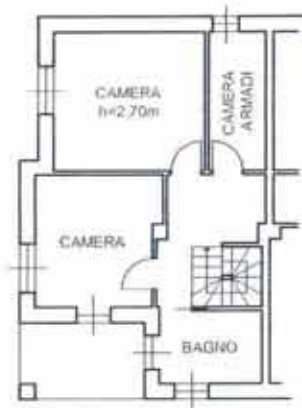

PIANO PRIMO




PIANO RIALZATO

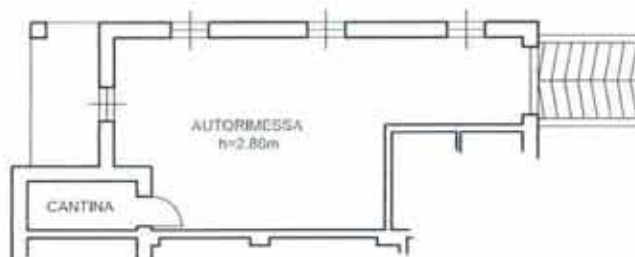


PIANO SEMINTERRATO




Stato attuale

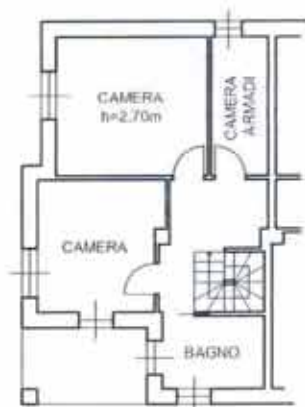

PIANO PRIMO

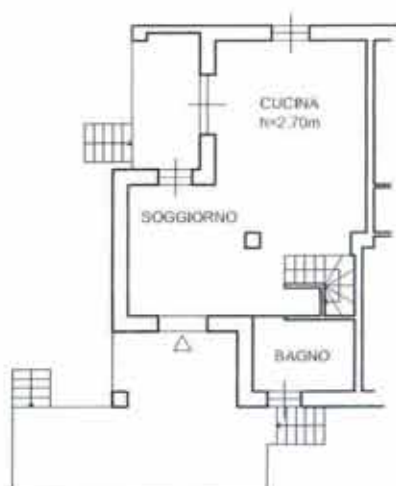

PIANO RIALZATO

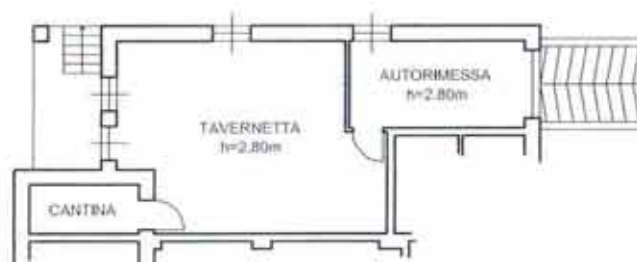

PIANO SEMINTERRATO

