



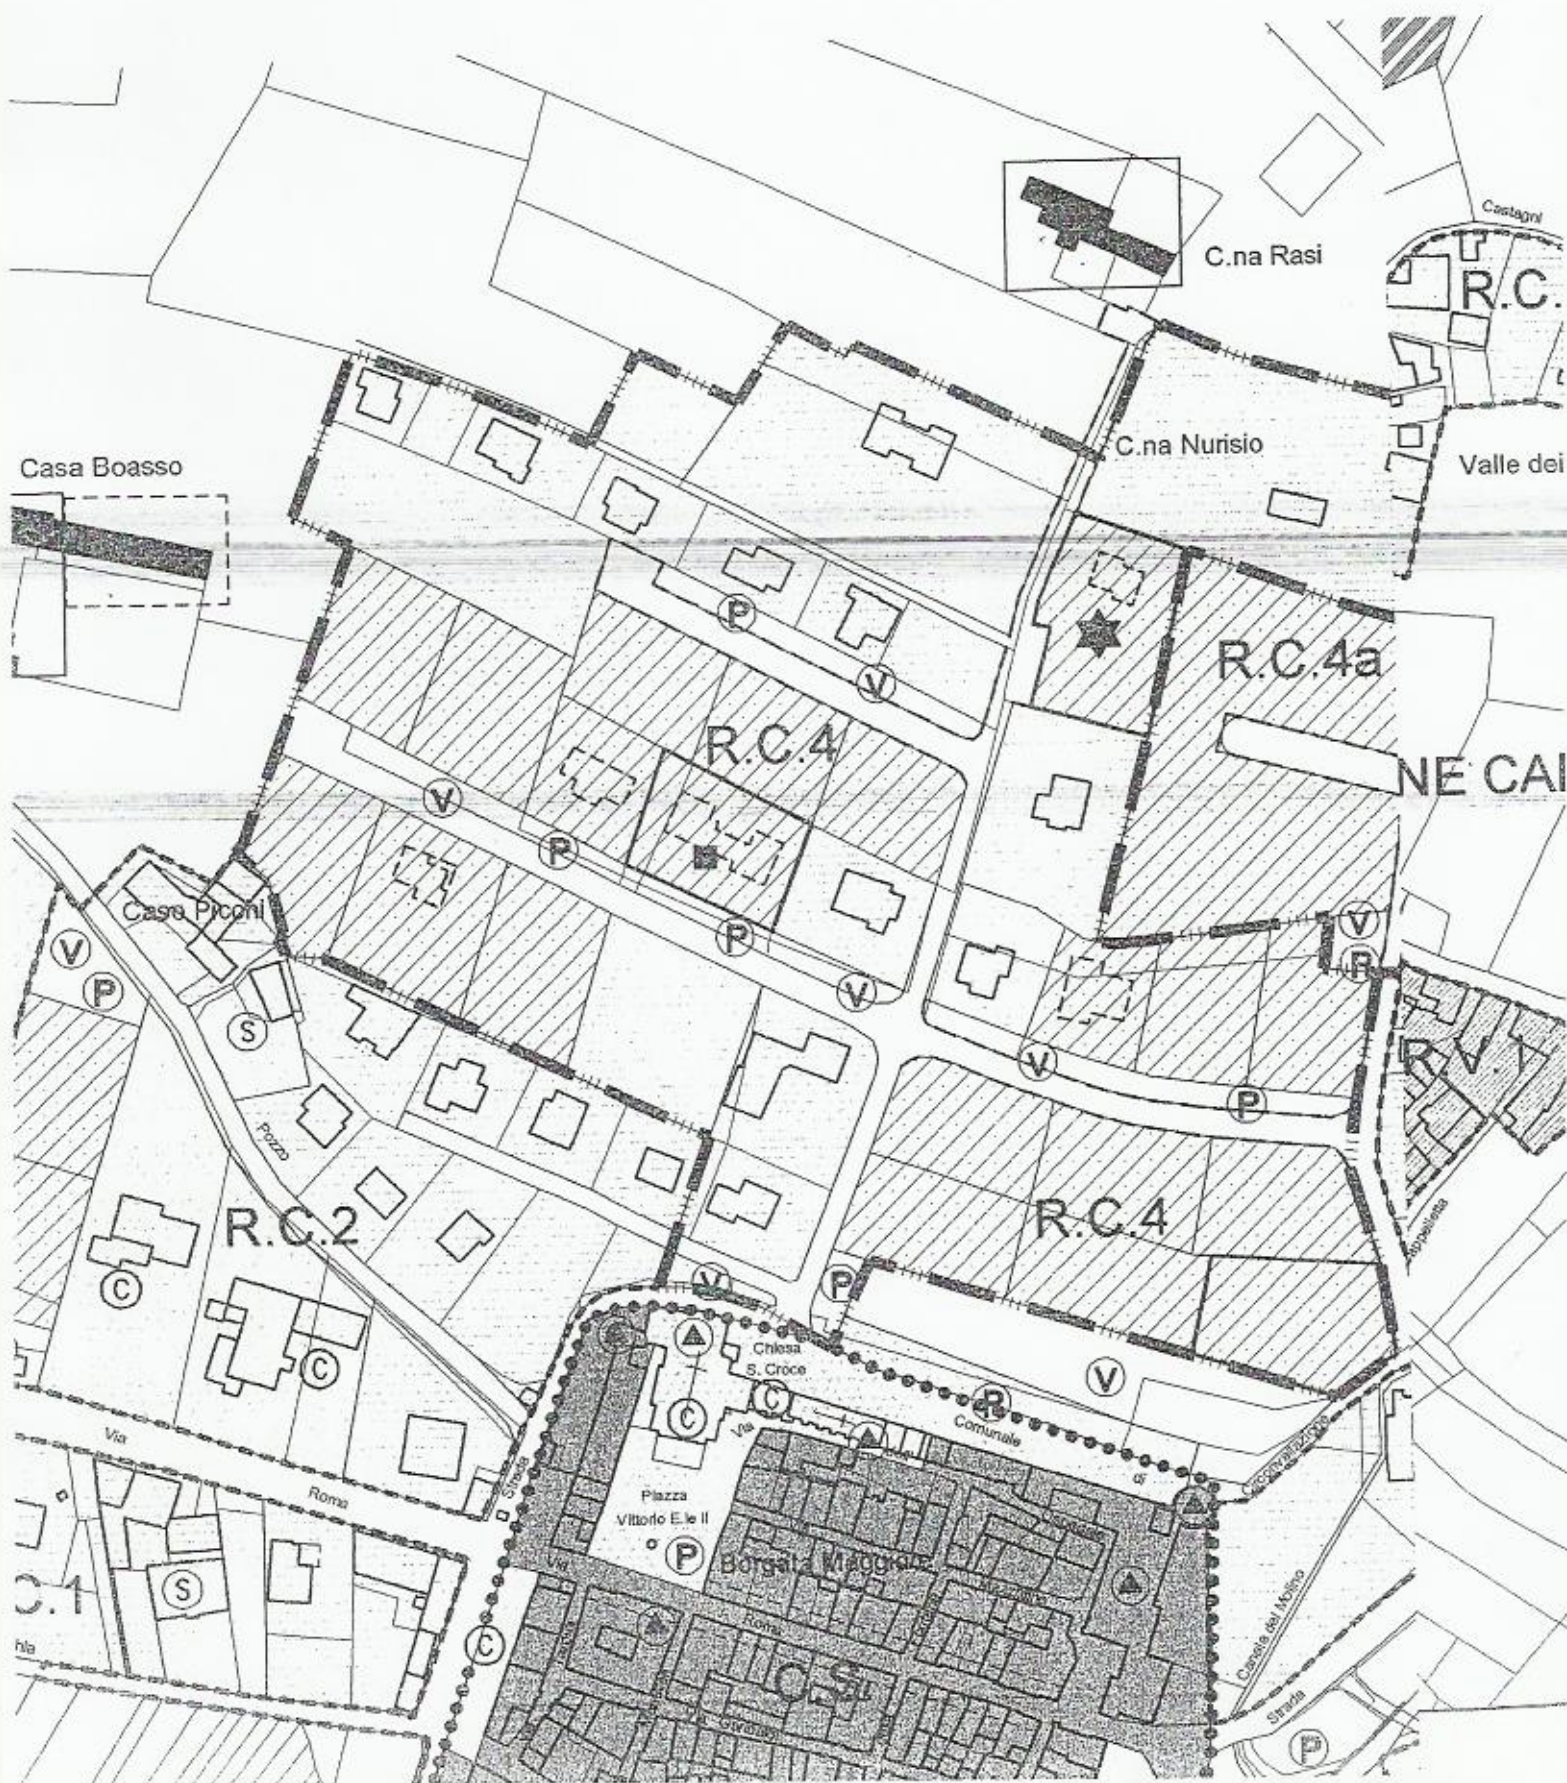


P.R.G.C. 1 : 2000

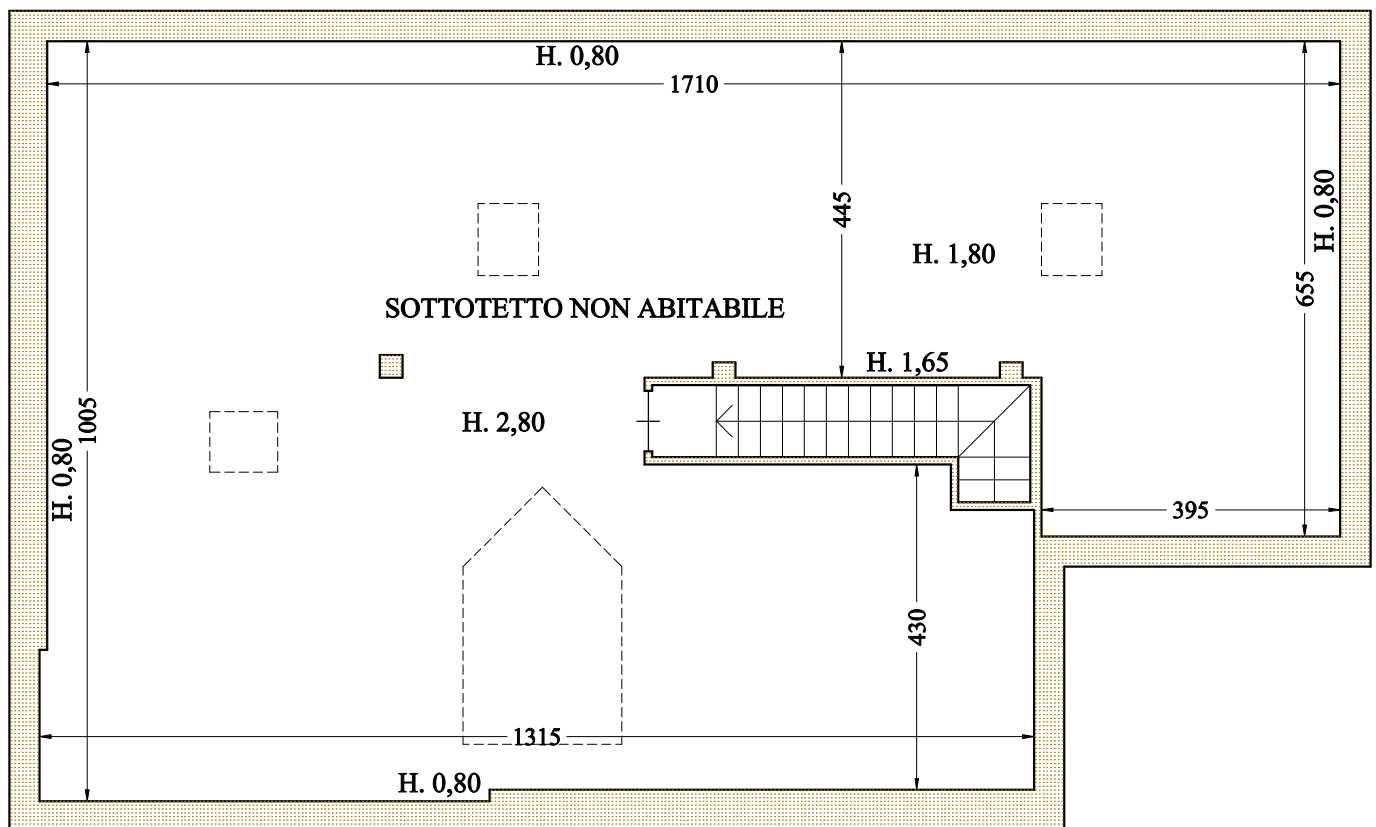


PIANTA PIANO PRIMO 1 : 100




PIANTA PIANO TERRENO 1 : 100

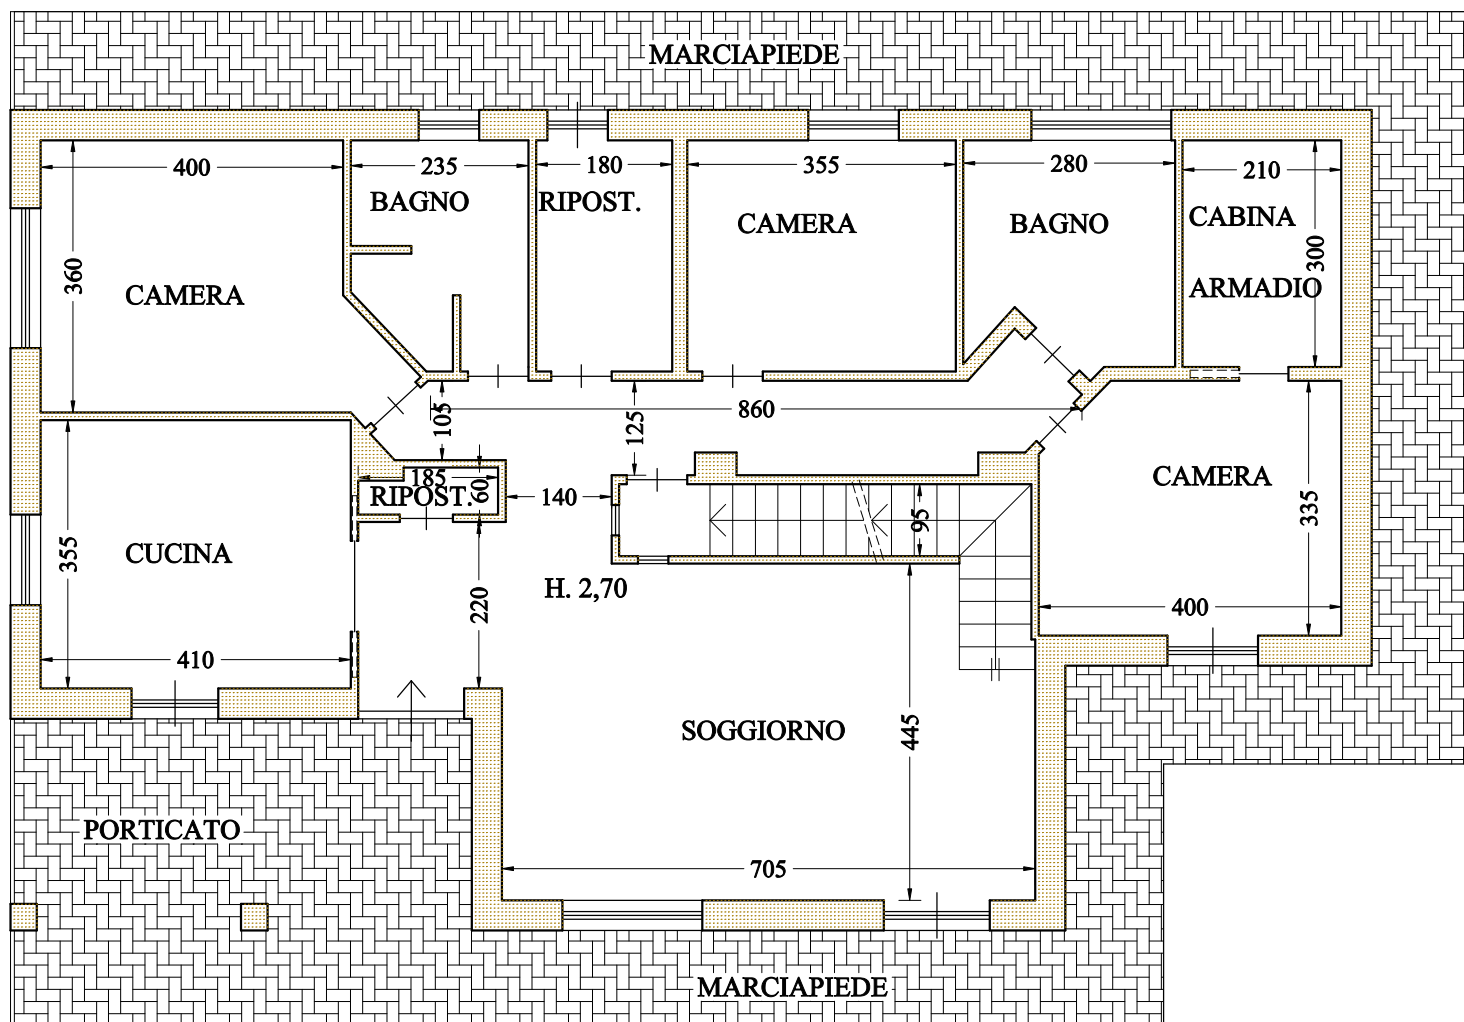

PIANTA PIANO PRIMO SOTTERRANEO 1 : 100

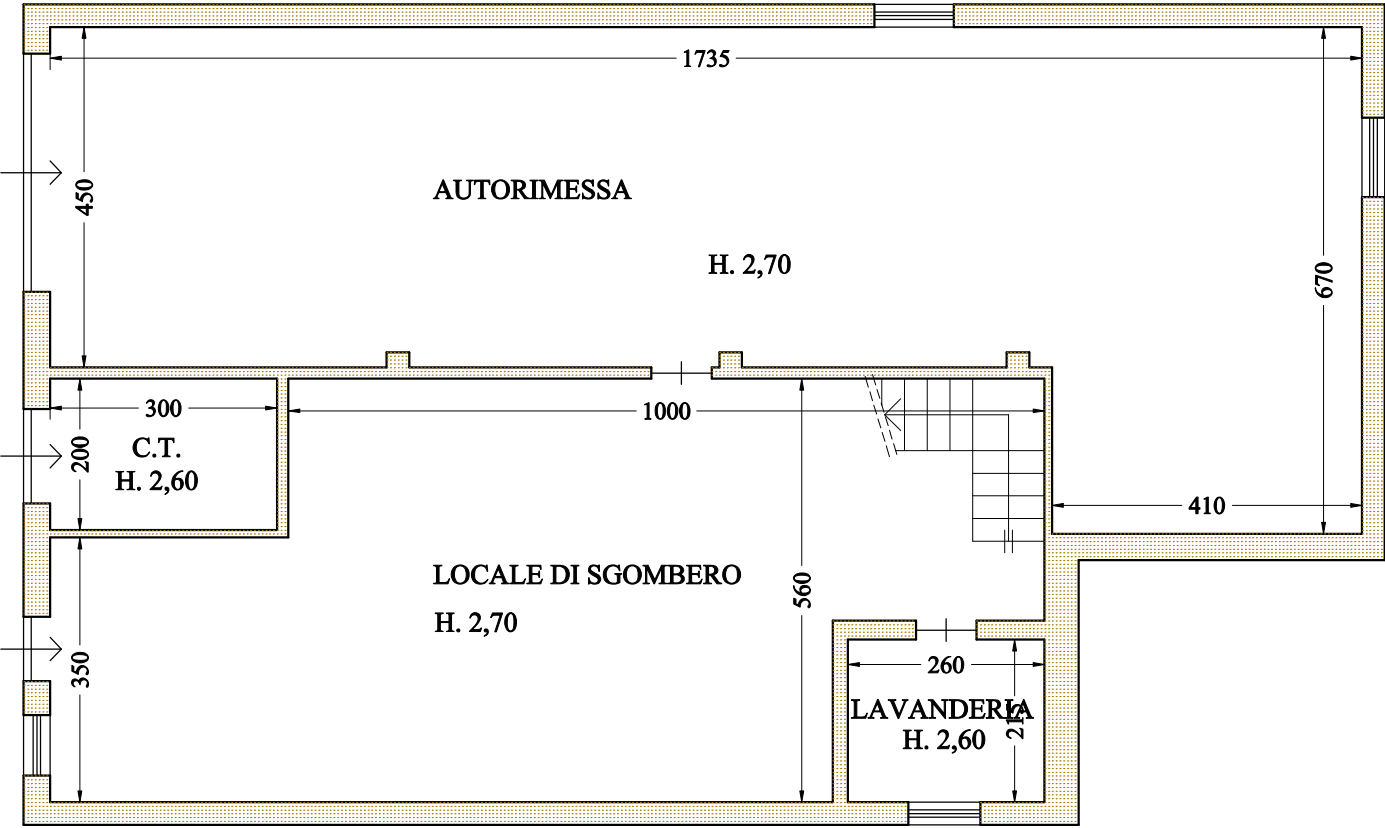


PIANO INTERRATO 1 : 100

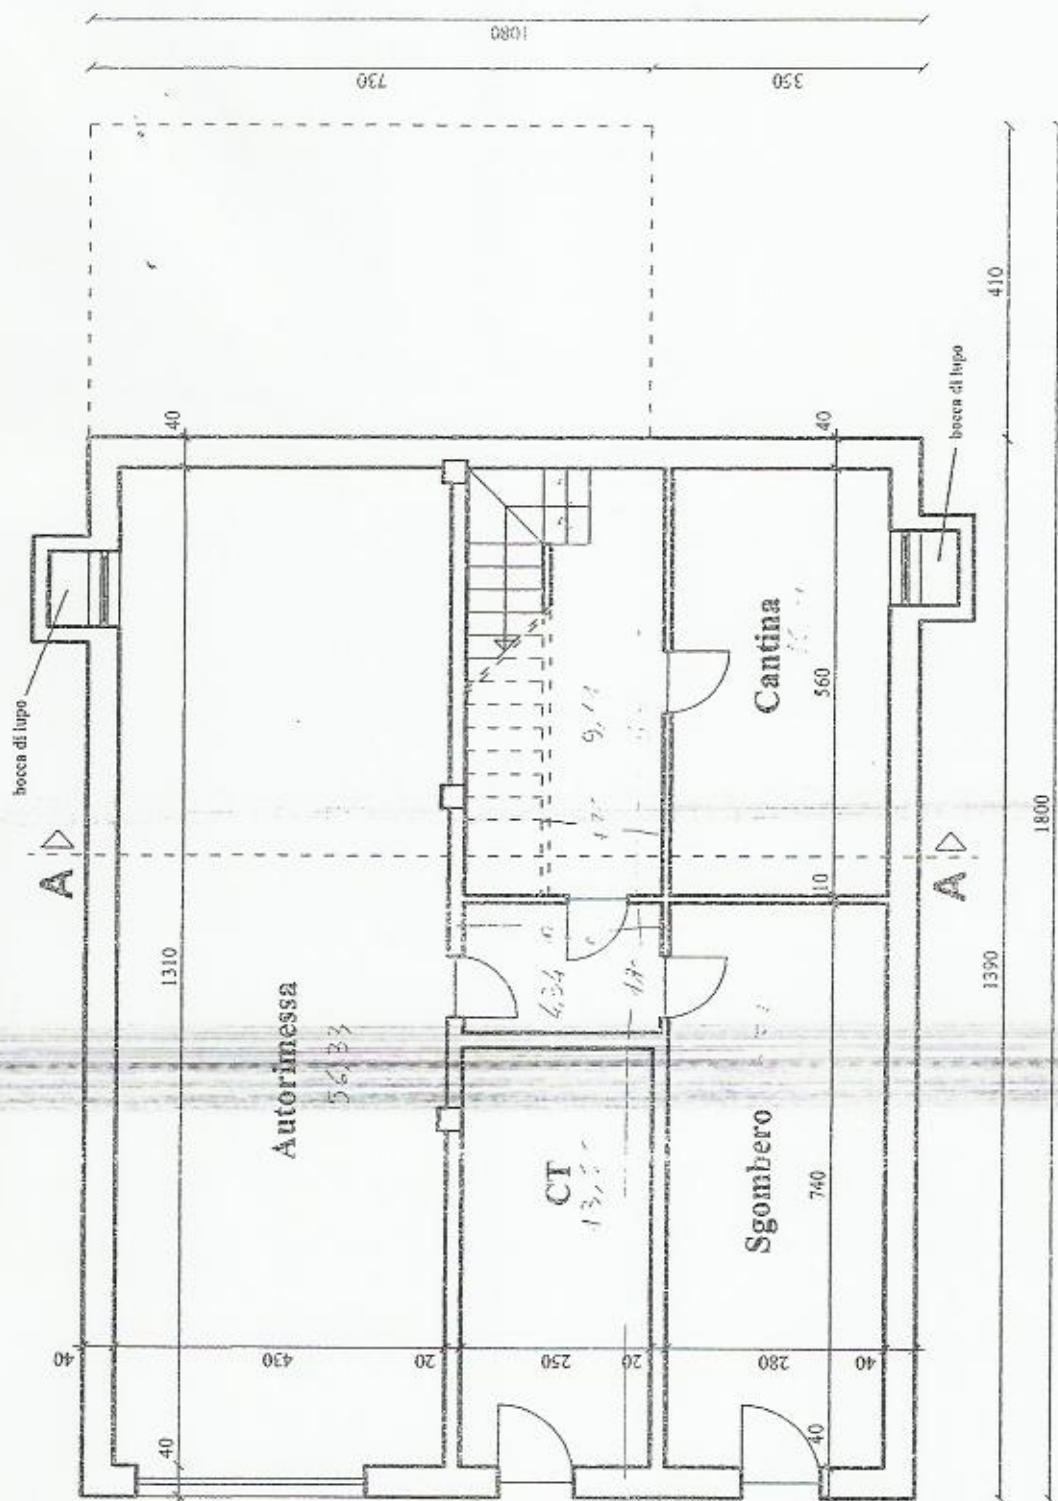

Ag. 100 100 100

PIANO TERRA 1 : 100

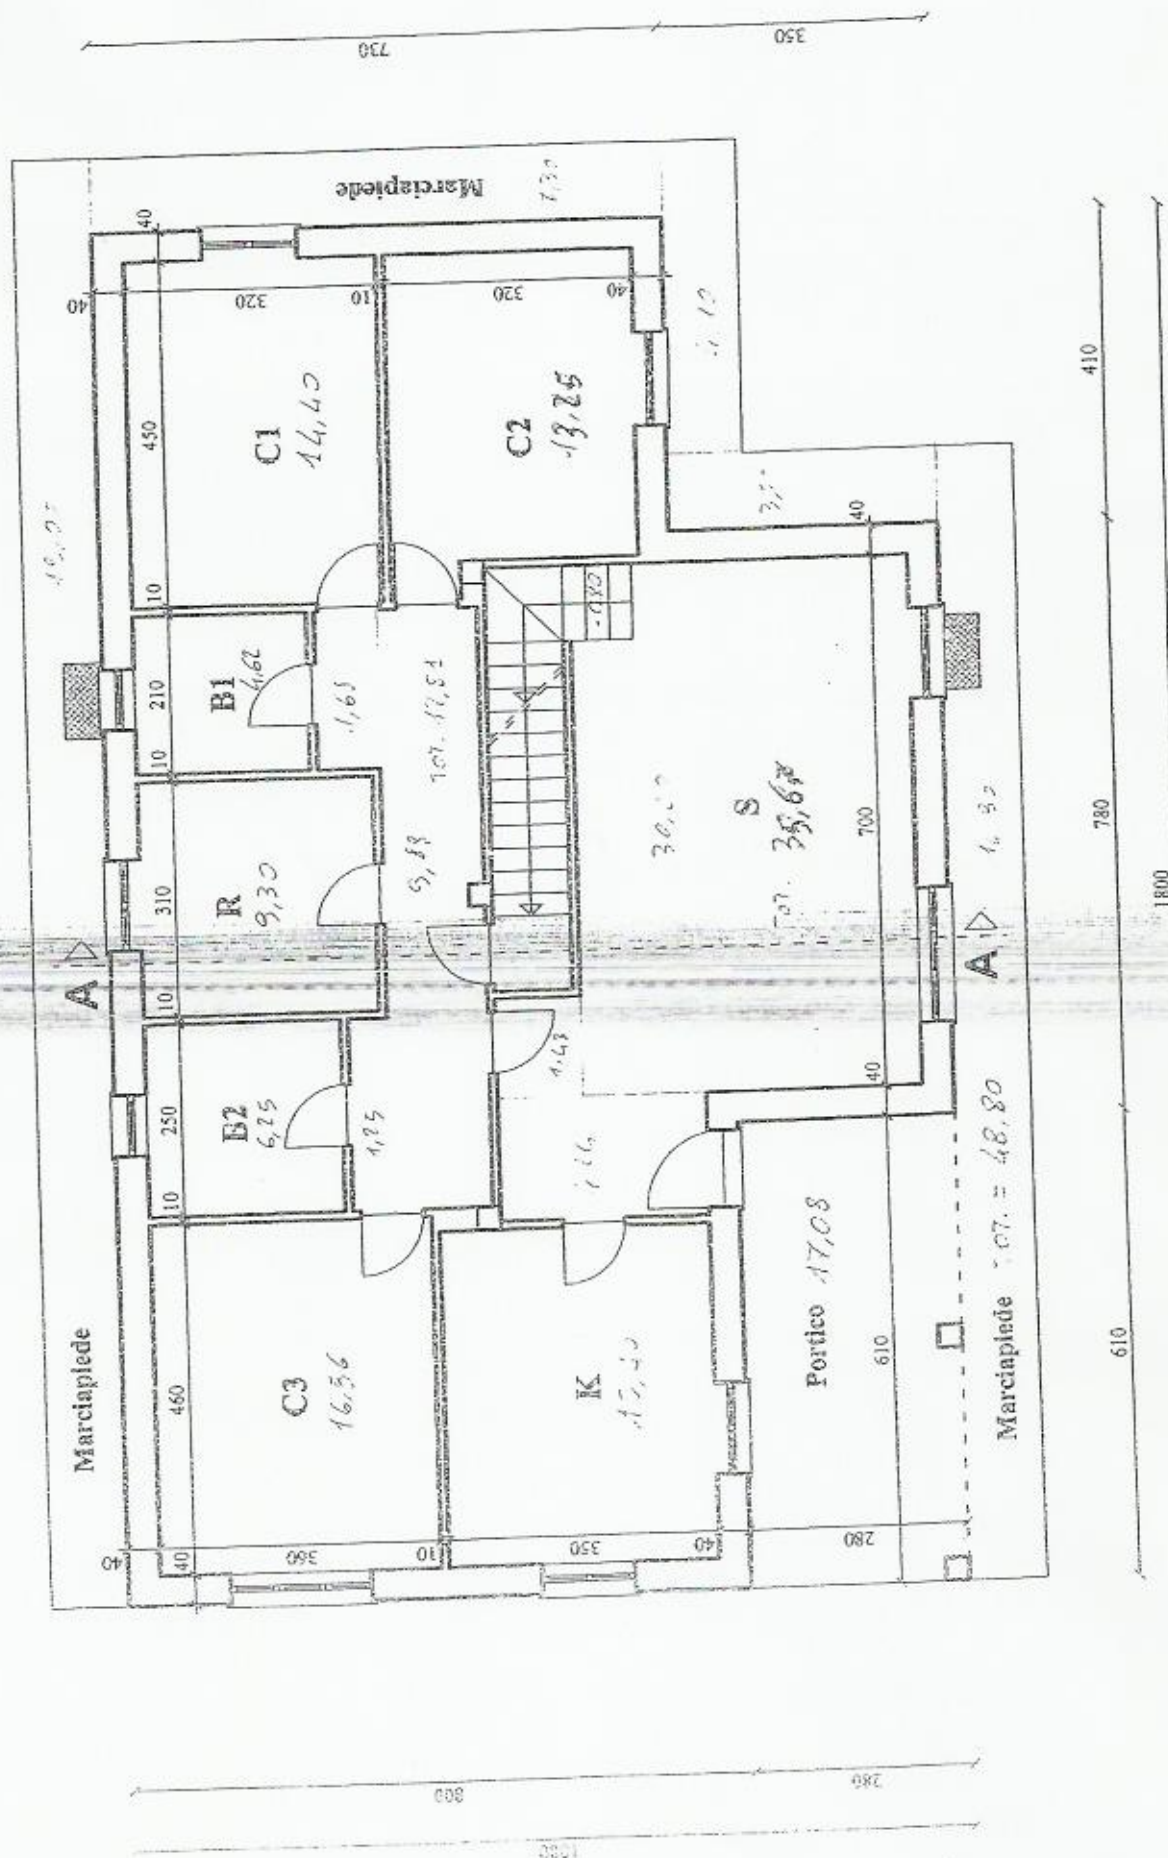

Architectural floor plan of a building. The plan shows a central staircase area with a curved wall and a door. Two wings extend from the central area. The plan includes dimensions: 1380, 660, 160, 40, 10, 160, 40. Labels include 'Intercapedine' and 'Soffitta non abitabile'. A section line A-A is indicated.

Intercapedine

Software non
abitabile

Agenzia del Territorio

CATASTO FABBRICATI

Ufficio provinciale di

Cuneo

Dichiarazione protocollo n. CN0171326 del 18/07/2013

Particella: 666 - Subalterno: 1 >

Planimetria di u.i.u. in Comune di Priero

Via Cassinis

civ. 3

Identificativi Catastali:

Sezione: 2

Foglio: 2

Particella: 666

Subalterno: 1

Compilata da:

Garelli Fabrizio

Iscritto all'albo:

Geometri

Prov. Mondovì

N. 532

Scala 1: 200

PIANO TERRENO

PIANO PRIMO SOTTERRANEO

PIANO PRIMO

particella 628

particella 632

GIARDINO

GIARDINO

particella 587

particella 587

particella 582

particella 666

particella 666

particella 582

particella 624

particella 587

vuoto su cortile

vuoto su cortile

vuoto su cortile

vuoto su cortile

vuoto su cortile

SOTTOTETTO NON ABITABILE

C.T.

H. 2,60

LOCALE DI SGOMBERO

H. 2,70

LAVAND.

H. 2,60

MARCIAPIEDE

BAGNO

RIPOST.

BAGNO

CUCINA

PORTICATO

H. 2,70

H. 2,70

Agenzia del Territorio CATASTO FABBRICATI Ufficio Provinciale di Cuneo	Dichiarazione protocollo n. CN0171326 del 18/07/2013	
	Planimetria di u.i.u. in Comune di Priero	
	Via Cassinis	civ. 3
	Identificativi Catastali:	Compilata da:
	Sezione:	Garelli Fabrizio
	Foglio: 2	Iscritto all'albo:
	Particella: 666	Geometri
	Subalterno: 2	Prov. Mondovi' N. 532

Scheda n. 1 Scala 1:200

PIANO PRIMO SOTTERRANEO

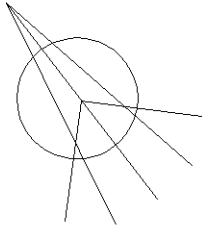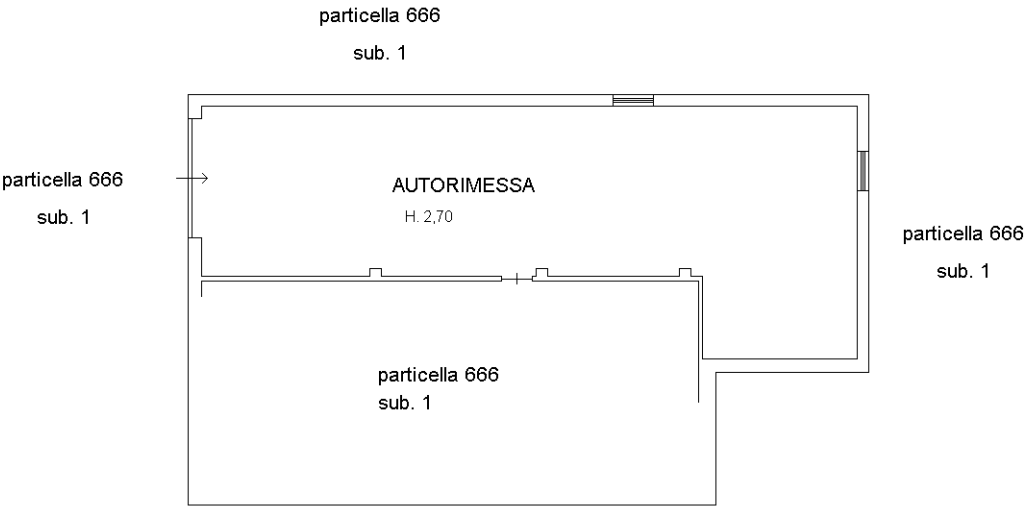

Catasto dei Fabbricati - Situazione al 25/07/2013 - Comune di PRIERO (H059) - < Foglio: 2 - Particella: 666 - Subalterno: 2 >
VIA CASSINIS n. 3 piano: S1;

Ultima planimetria in atti