

MODULARO  
F. r.p. mod. 407




MINISTERO DELLE FINANZE  
DIREZIONE GENERALE DEL CATASTO E DEI SS.TT.EE.  
**CATASTO EDILIZIO URBANO** (RDL 13-4-1939, n. 652)


MOD. BN (CE)

LIRE  
250

Planimetria di u.i.u. In Comune di **BUSCA** via **STATALE - SAN CHIAFFREDO** civ. **---**

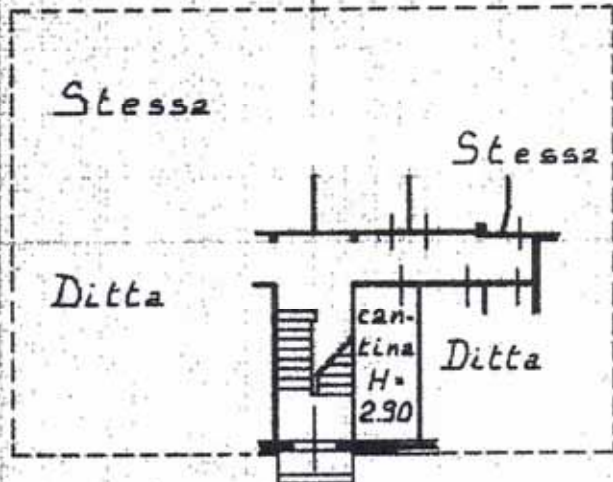

Piano Terra

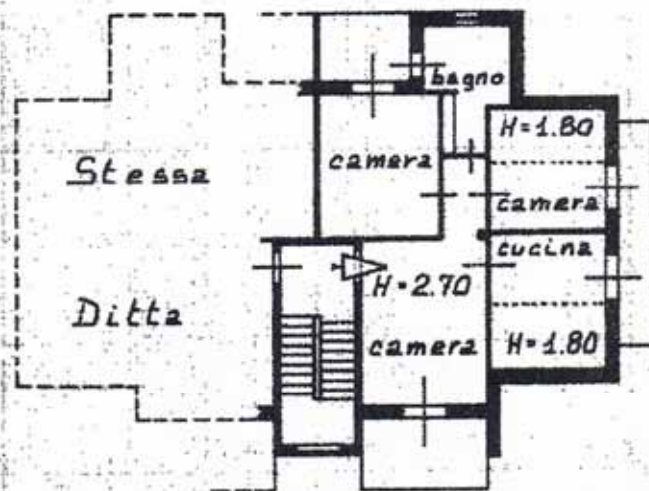

Piano Terzo

ORIENTAMENTO



SCALA DI 1:20

ORDINE  
DEGLI ARCHITETTI  
DELLA PROVINCIA

Dichiarazione di N.C.  
di natura catastale  
Dichiarazione di variazione

Compilata dal **DOCT. ARCHITETTO**  
**PEIRANO BRUNO** 132  
**ARCHITETTI**  
della provincia di **CUNEO** 132

RISERVATO ALL'UFFICIO

30336

1627


MODULARIO  
F. Fog. rend. 007



MINISTERO DELLE FINANZE  
DIREZIONE GENERALE DEL CATASTO E DEI SS.TT.EE.  
**CATASTO EDILIZIO URBANO** (RDL 13-4-1939, n. 852)

LIRE  
250

Planimetria di u.l.u. in Comune di **BUSCA** via **STATALE-SAN CHIAFFREDO** civ. ....

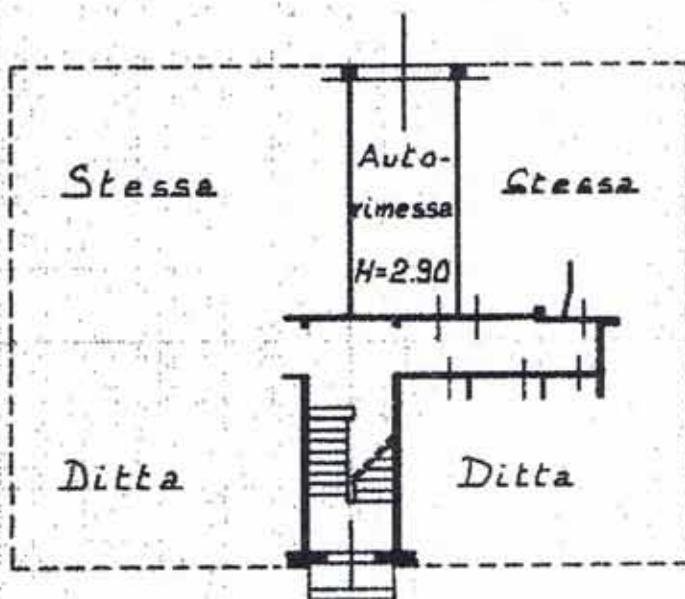

Piano Terra

ORIENTAMENTO



SCALA DI 1:2


ORDINE  
DEGLI ARCHITETTI

RISERVATO ALL'UFFICIO  
30336

Dichiarazione di N.C.   
ma Planimetria in atti   
Denuncia di variazione   
Data presentazione: 07/11/1990 - Data: 06/03/2009 - n. CN0074602 - Richiedente MANDRILE LUCIANO  
F. 34

Compilata da **DOTT. ARCHITETTO PEIRANO BRUNO** (Titolo, cognome e nome)  
iscritto all'albo de **ARCHITETTI**  
della provincia di **CUNEO** n. 132

1671

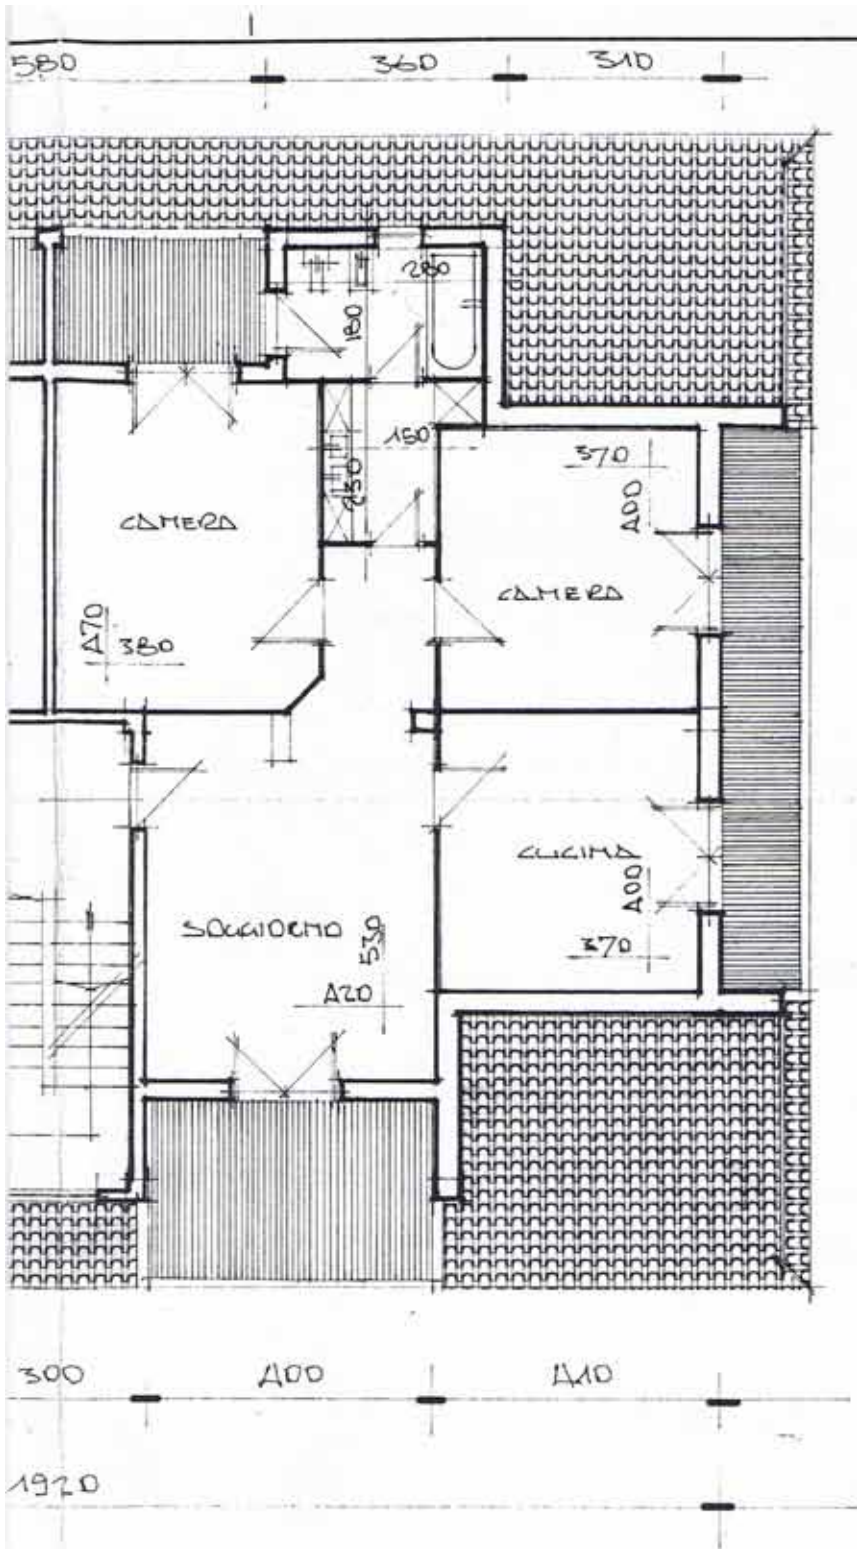

mansarda