


MODULARIO
F. Catasto 214



MINISTERO DELLE FINANZE
DIPARTIMENTO DEL TERRITORIO
CATASTO EDILIZIO URBANO (RDL 13-4-1939, N. 652)

MOD. BN (CEU)

Planimetria di u.i.u. in Comune di VIAREGGIO via AURELIA SUD civ. 618

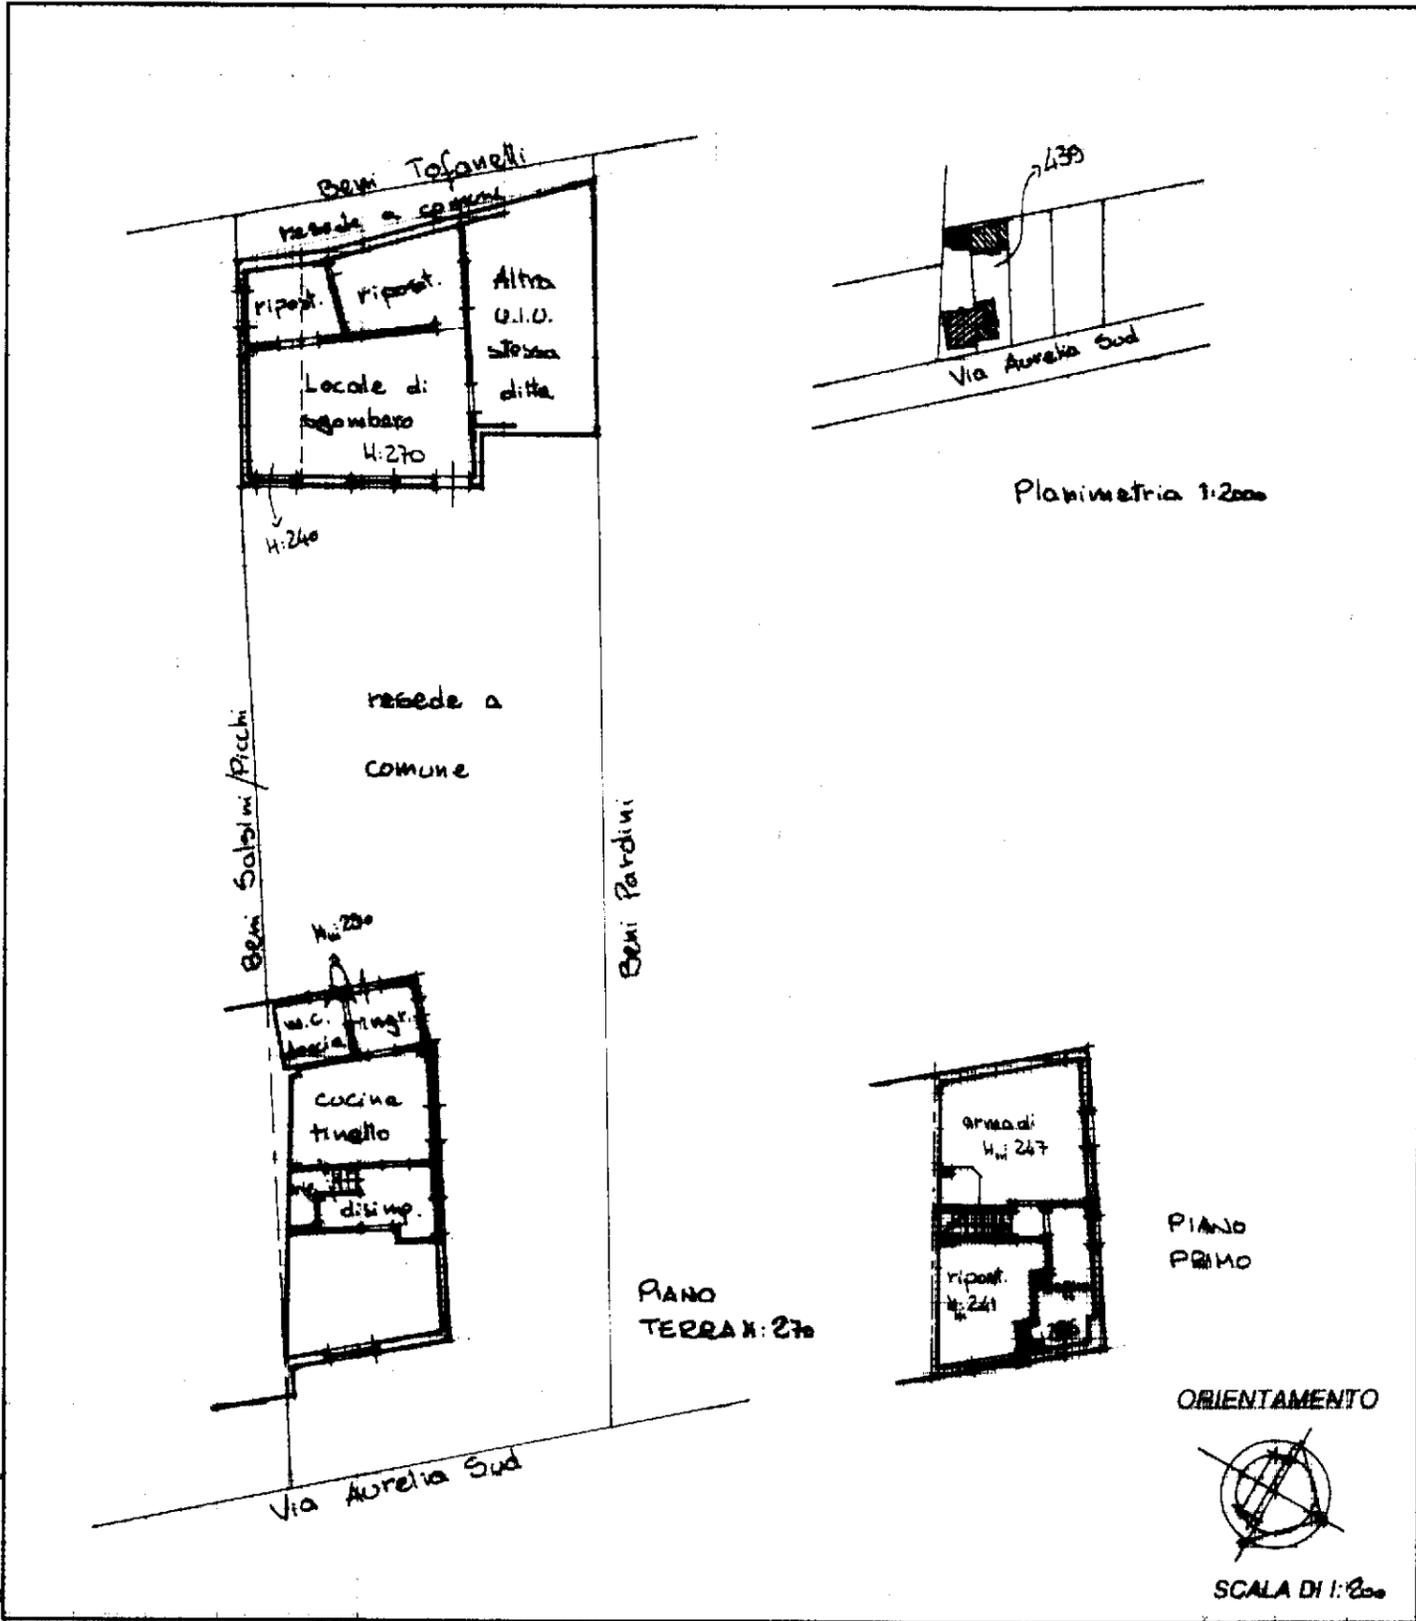

Foglio 2000 - Is. Poligr. e Zoon. dello Stato

Dichiarazione di N.C.
 Denuncia di variazione
 Identificativi catastali
 F. 38
 n. 439 sub. 3

Compilata dal GEOMETRA
 (Titolo, cognome e nome)
PAOLO LUCCHESI
 Iscritto all'albo de GEOMETRI
 della provincia di LUCCA
 data Firma



RISERVATO ALL'UFFICIO

Catasto dei Fabbricati - Situazione al 06/03/2013 - Comune di VIAREGGIO (L.833) - < Foglio: 38 - Particella: 439 - Subalterno: 3 >
 VIA AURELIA SUD n. 618 piano: T-1;

10 metri