





Agenzia del Territorio  
**CATASTO FABBRICATI**  
Ufficio Provinciale di  
Lucca

Dichiarazione protocollo n. LG0126771 del 13/07/2009

Planimetria di u.i.u. in Comune di Lucca

Via Per Villa Pardini

civ. 2

Identificativi Catastali:

Sezione:

Foglio: 86

Particella: 111

Subalterno: 6

Compilata da:  
Giorgetti Fabio

Iscritto all'albo:  
Geometri

Prov. Lucca

N. 1289

Scheda n. 1

Scala 1:200



PIANTA PIANO TERRA



Catasto dei fabbricati - Situazione al 13/03/2013 - Comune di LUCCA - Foglio: 86 Particella: 111 - Subalterno: 6 - VIA PER VILLA PARDINI n. 2 piano: 1.

Ultima Planimetria in atti



Agenzia del Territorio  
**CATASTO FABBRICATI**  
Ufficio Provinciale di  
Lucca

Dichiarazione protocollo n. LU0126771 del 13/07/2009

Planimetria di u.i.u. in Comune di Lucca

Via Per Villa Pardini

civ. 2

Identificativi Catastali:

Sezione:  
Foglio: 86  
Particella: 111  
Subalterno: 5

Compilata da:  
Giorgetti Fabio

Iscritto all'albo:  
Geometri.

Prov. Lucca

N. 1289

Scheda n. 1

Scala 1:200



PIANTA PIANO TERRA



Catasto dei fabbricati - Situazione al 13/03/2013 - Comune di Lucca - Foglio 86 Particella 111 - Subalterno 5 - VIA PER VILLA PARDINI n. 2 piano: 1.

Prima Planimetria in atti



MODULARIO  
F. 119 (mod. 127)




MINISTERO DELLE FINANZE  
DIREZIONE GENERALE DEL CATASTO E DEI SS.TT.EE.  
**CATASTO EDILIZIO URBANO** (RDL 13-4-1939, n. 652)

MOD. DA (CEI)

LIRE  
**250**

Planimetria di u.i.u. in Comune di LUCCA via PER VILLA PARDINI - S. MACARIO IN PIANO

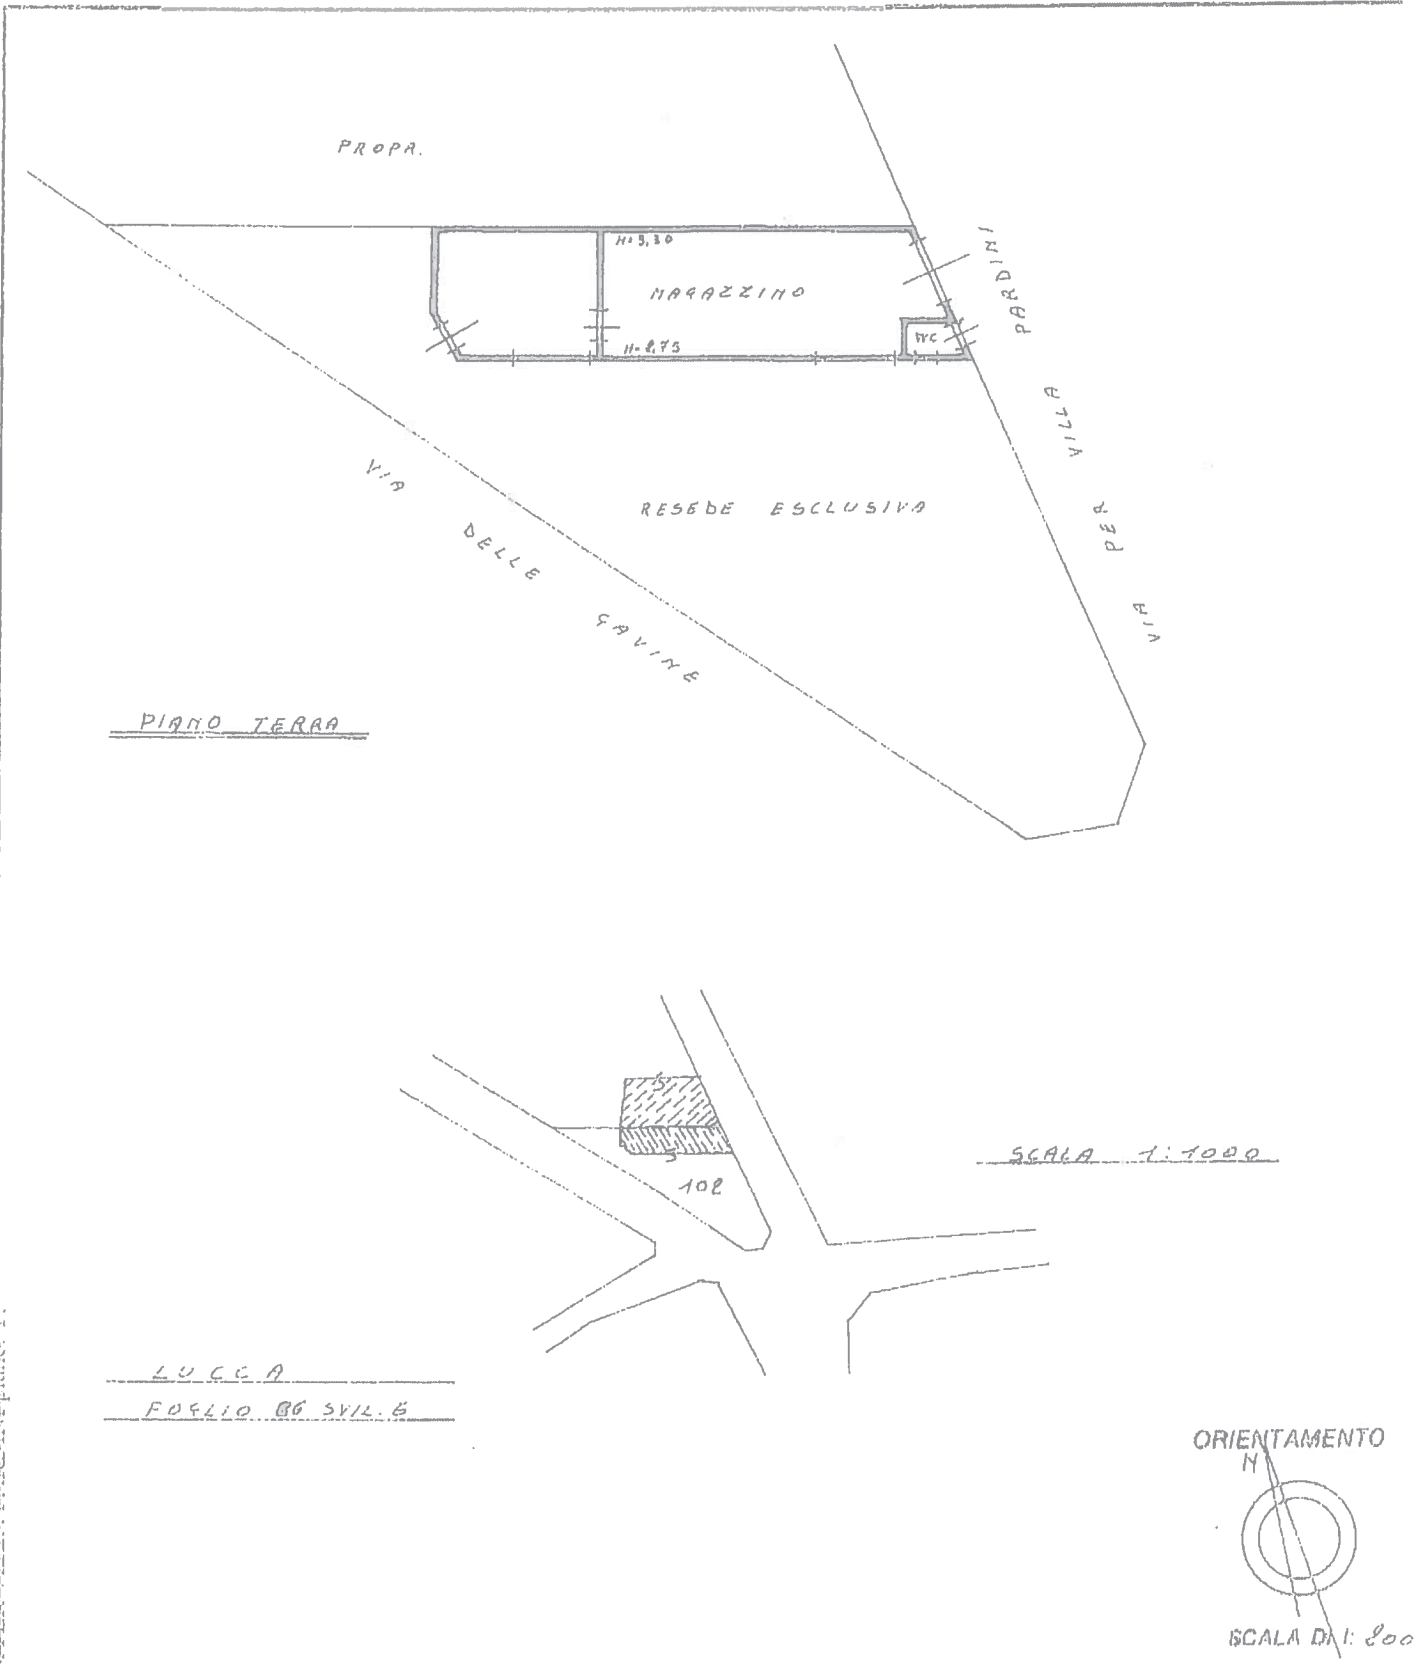

PIANO TERRA

SCALA 1:1000

LUCCA  
FOGLIO 06 SVL. 6



Catasto del fabbricati - Situazione al 1/1/1990 - Comune di LUCCA - Foglio 06 SVL. 6 - Situ.

Dichiarazione di N.C.   
 Planimetria attuale   
 Data presentazione: 19/01/1990 - Data: 13/03/2013 - n. LU0051230 - Richiedente KOSTNER  
 Foglio 061 - Formato di acq.: A-1  
 n. 102

Compilata dal GEOM. PIETRO  
 (Titolo, cognome o nome)  
BERTOLUCCI  
 iscritto all'albo dei periti catastali  
 dalla provincia di LUCCA n. 154  
 del 11/1/1990

RISERVATO ALL'UFFICIO  
 del 19/1/90





# Visura per soggetto

## Situazione degli atti informatizzati al 29/04/2013

Ufficio Provinciale di Lucca - Territorio  
Servizi Catastali

<b>Dati della richiesta</b>	<b>Denominazione: TECNOSISTEM 2000 S.R.L.</b> <b>Terreni e Fabbricati siti in tutta la provincia di LUCCA</b>
<b>Soggetto individuato</b>	<b>TECNOSISTEM 2000 S.R.L. con sede in NOLA C.F.: 03702741210</b>

**1. Unità Immobiliari site nel Comune di LUCCA(Codice E715) - Catasto dei Fabbricati**

N.	DATI IDENTIFICATIVI				DATI DI CLASSAMENTO				ALTRE INFORMAZIONI			
	Sezione Urbana	Foglio	Particella	Sub	Zona Cens.	Micro Zona	Categoria	Classe	Consistenza	Rendita	Indirizzo	Dati ulteriori
1		86	102				C/2	6	50 m²	Euro 108,46 L. 210.000	VIA PER VILLA PARDINI piano: T; CLASSAMENTO AUTOMATICO del 19/01/1990 n. . 179/1990 in atti dal 17/02/1992	

**Intestazione degli immobili indicati al n. 1**

<b>N.</b>	<b>DATI ANAGRAFICI</b>	<b>DIRITTI E ONERI REALI</b>
1	ISTRUMENTO (ATTO PUBBLICO) del 15/12/2004 Nota presentata con Modello Unico n. _____ Sede: LUCCA, Registrazione: Sede: COMPRAVENDITA	(1) Proprietà per 1/1 _____ in atti dal 11/01/2005 Repertorio n. : 82918 Rogante:
<b>DATI DERIVANTI DA</b>	<b>CODICE FISCALE</b>	





Ufficio Provinciale di Lucca - Territorio  
Servizi Catastali

## Visura per soggetto

### Situazione degli atti informatizzati al 29/04/2013

Data: 29/04/2013 - Ora: 08.44.04

Segue

Visura n.: T8699 Pag: 2

#### 2. Unità Immobiliari site nel Comune di LUCCA(Codice E715) - Catasto dei Fabbricati

N.	DATI IDENTIFICATIVI					DATI DI CLASSAMENTO					ALTRE INFORMAZIONI	
	Sezione Urbana	Foglio	Particella	Sub	Zona Cens.	Micro Zona	Categoria	Classe	Consistenza	Rendita	Indirizzo Dati derivanti da	Dati ulteriori
1		86	111	5			A/3	11	4,5 vani	Euro 511,29	VIA PER VILLA PARDINI n. 2 piano: T; VARIAZIONE NEL CLASSAMENTO del 18/06/2010 n. 7849 .1/2010 in atti dal 18/06/2010 (protocollo n. LU0114276) VARIAZIONE DI CLASSAMENTO	Annotazione
2		86	111	6			A/3	11	3 vani	Euro 340,86	VIA PER VILLA PARDINI n. 2 piano: T; VARIAZIONE NEL CLASSAMENTO del 18/06/2010 n. 7849 .1/2010 in atti dal 18/06/2010 (protocollo n. LU0114276) VARIAZIONE DI CLASSAMENTO	Annotazione
3		86	111	7			in corso di definiz.				VIA PER VILLA PARDINI n. 2 piano: S1 -T -I; VARIAZIONE del 13/07/2009 n. 10342 .1/2009 in atti dal 13/07/2009 (protocollo n. LU0126771) DIVISIONE -DIVERSA DISTRIBUZIONE DEGLI SPAZI INTERNI -RISTRUTTURAZIONE	

**Immobile 1: Annotazione:** classamento e rendita validati (d.m. 701/94)

**Immobile 2: Annotazione:** classamento e rendita validati (d.m. 701/94)

**Totale: vani 7,5 Rendita: Euro 852,15**





Ufficio Provinciale di Lucca - Territorio  
Servizi Catastali

## Visura per soggetto

Situazione degli atti informatizzati al 29/04/2013

Data: 29/04/2013 - Ora: 08.44.04 Fine

Visura n.: T8699 Pag: 3

Intestazione degli immobili indicati al n. 2

N.	1	DATI ANAGRAFICI	CODICE FISCALE	DIRITTI E ONERI REALI (1) Proprieta' per l/1
1				

Totale Generale: vani 7,5 m<sup>2</sup> 50 Rendita: Euro 960,61

Unità immobiliari n. 4

Tributi erariali: Euro 0,90

Visura telematica

