




PIANTA PIANO TERRA

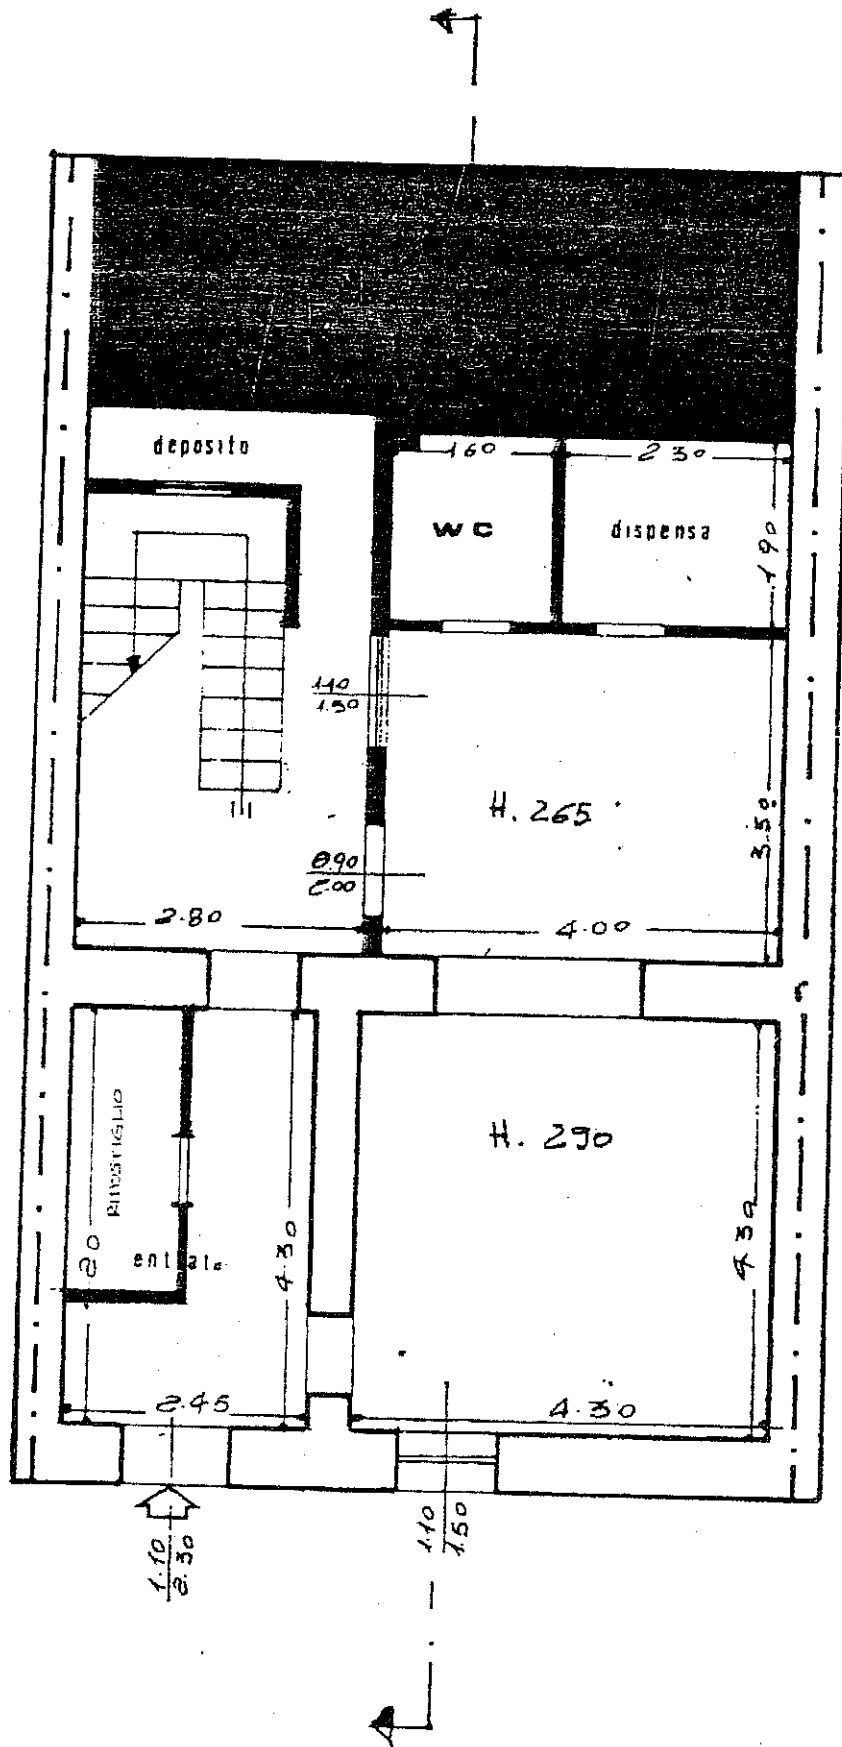

PIANTA PIANO PRIMO

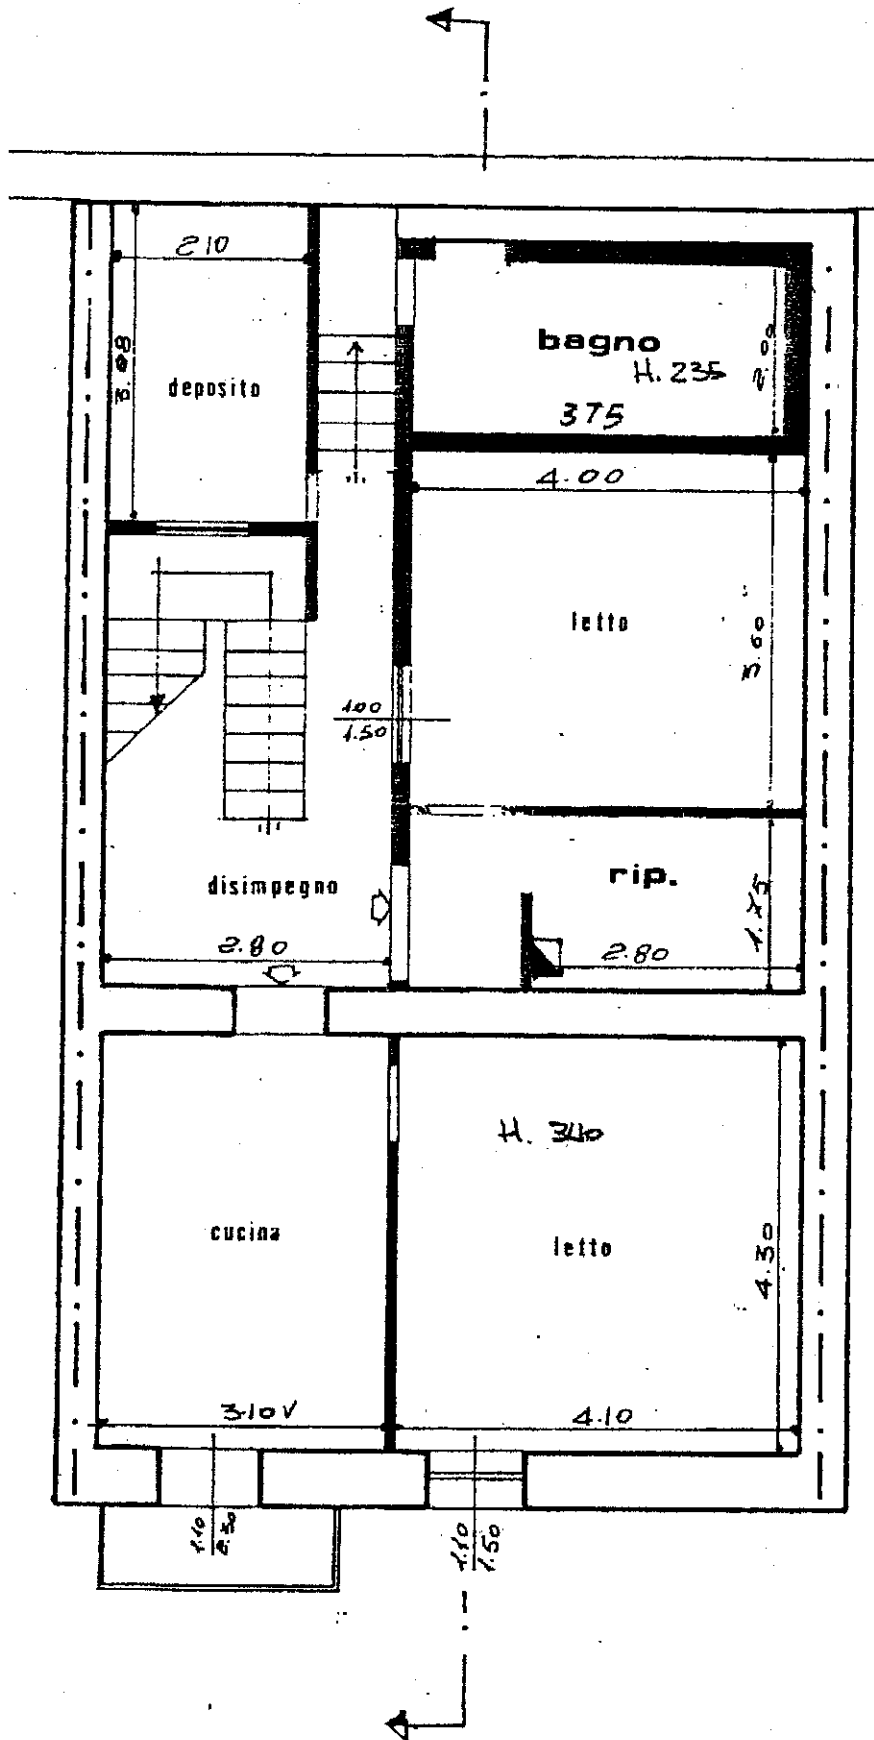

PROSPETTO

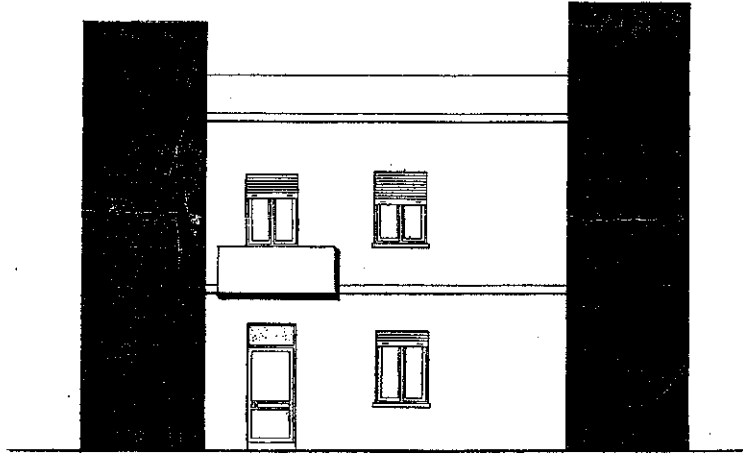

SEZIONE

