

MODIFICARIO
F. - Cat. S. T. - 315

A/3*215



MINISTERO DELLE FINANZE

DIREZIONE GENERALE DEL CATASTO E DEI SERVIZI TECNICI ERARIALI


Lire
15

m²_R

NUOVO CATASTO EDILIZIO URBANO

(R. DECRETO-LEGGE 13 APRILE 1930, N. 663)

Planimetria dell'immobile situato nel Comune di BIBBONA Via DEI CAVALLEGGERI
Ditta "SOFINCO MANAGEMENT-GESTIONI SVILUPPI IMMOBILIARI" s.p.a. SEDE IN BIBBONA
Allegata alla dichiarazione presentata all'Ufficio Tecnico Erariale di LIVORNO

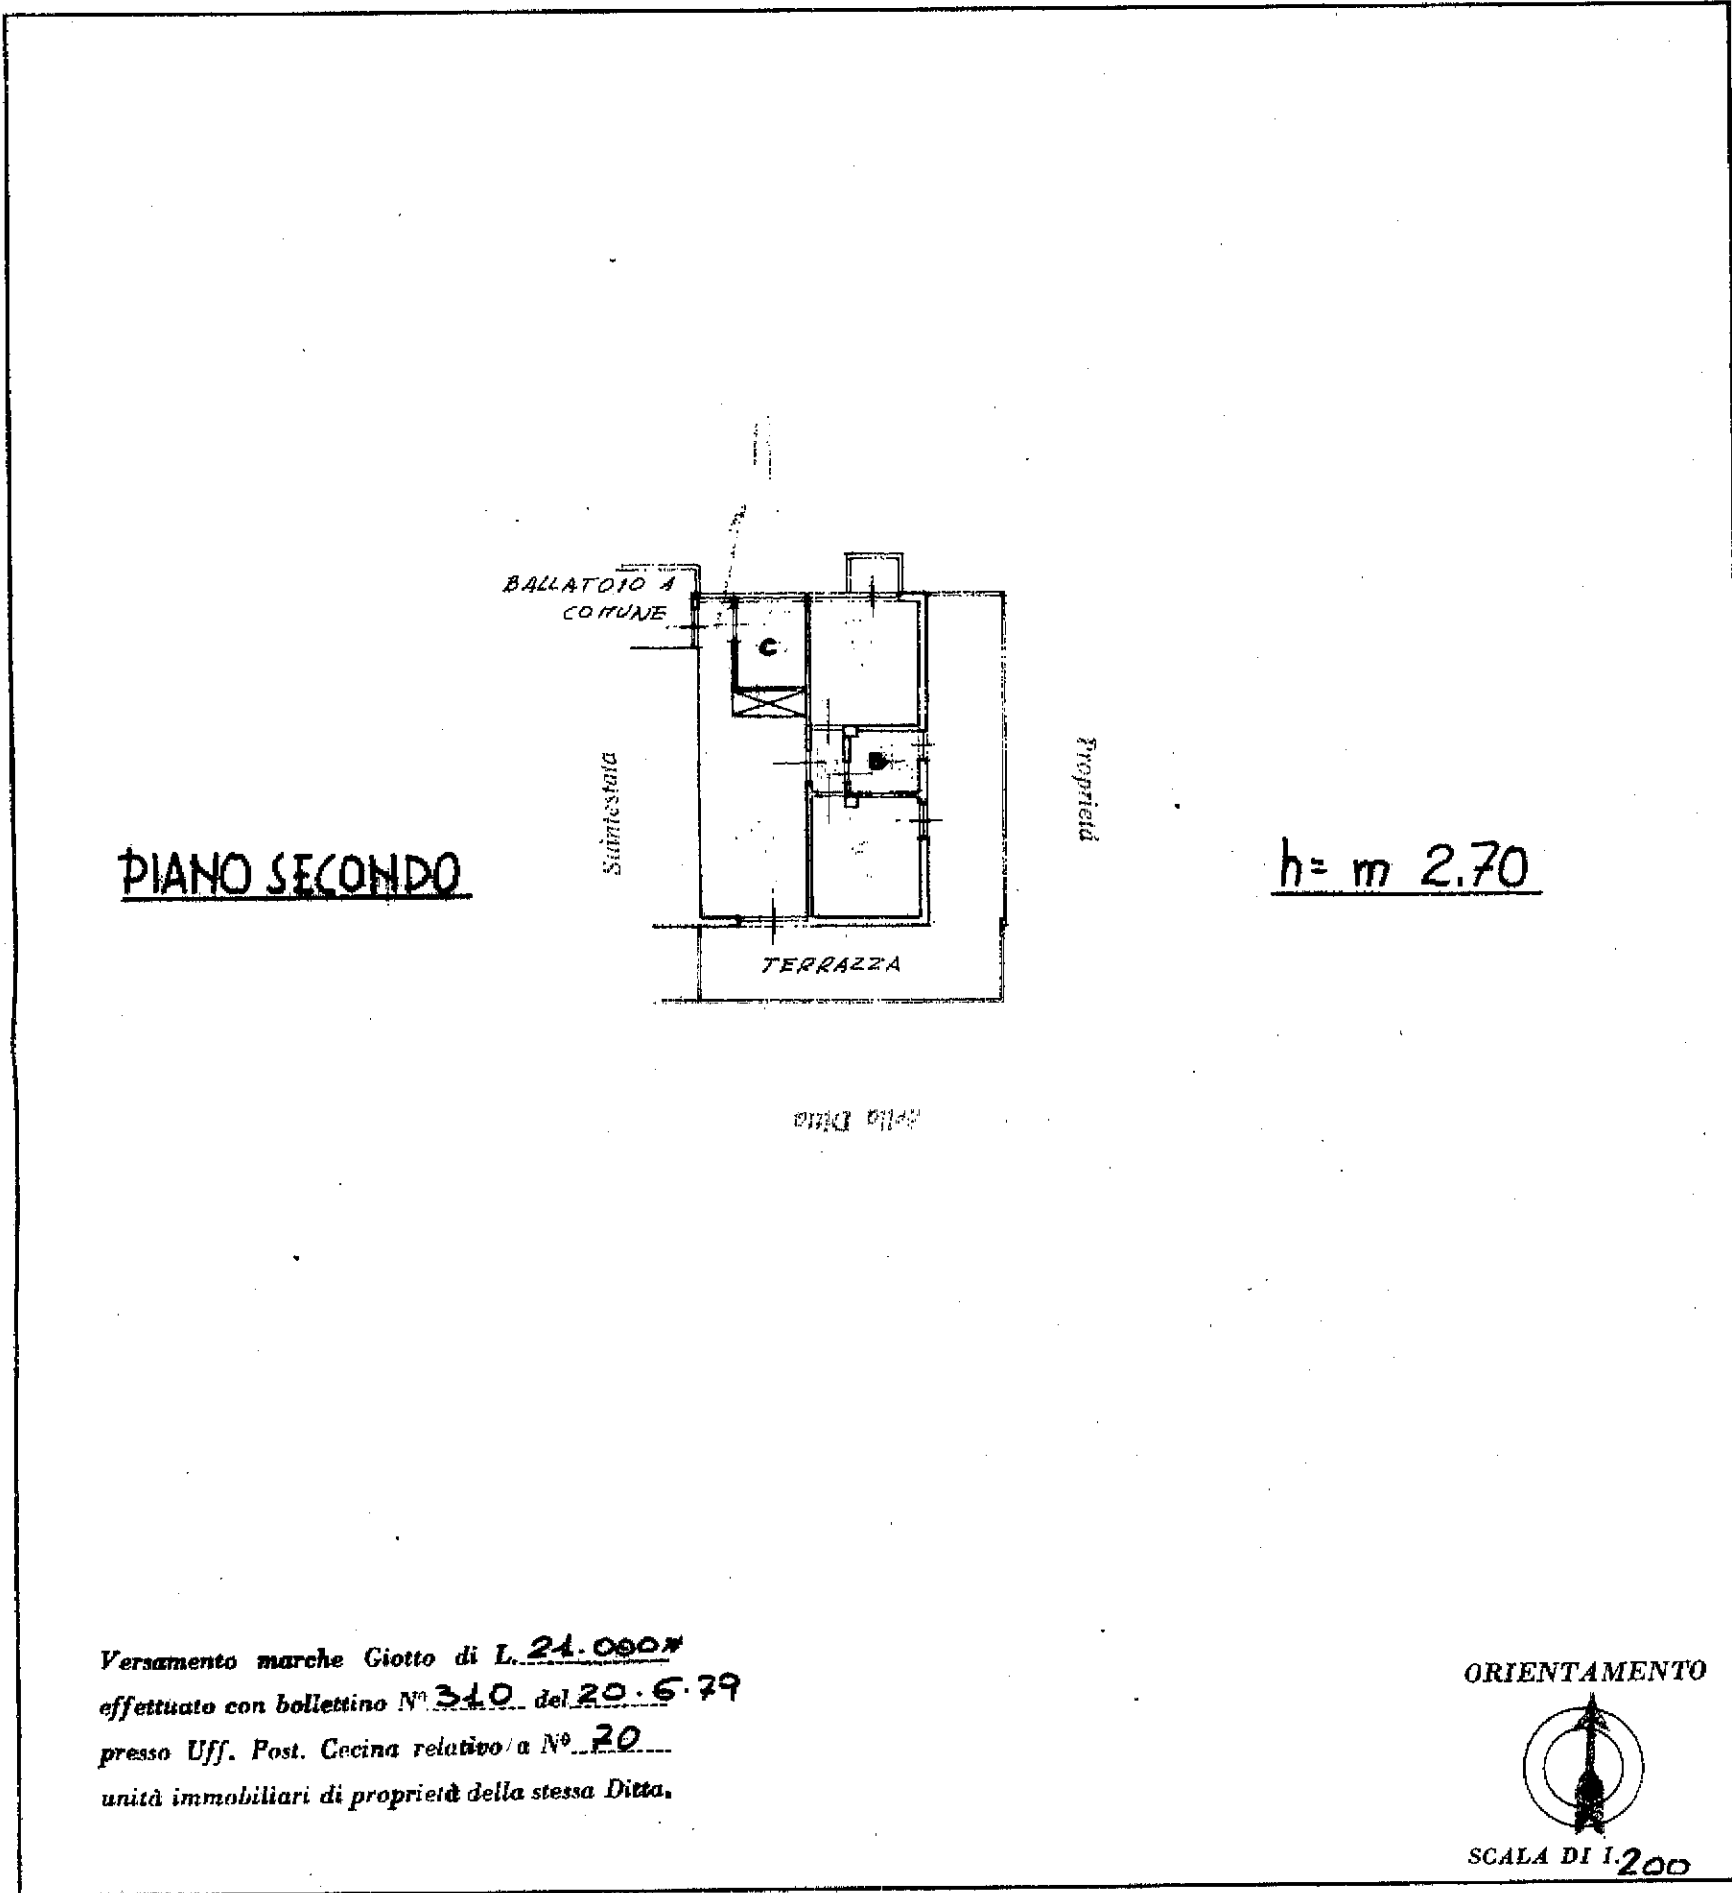

SPAZIO RISERVATO PER LE ANNOTAZIONI D'UFFICIO

DATA **25 GIU. 1979**
 PROT. N° **2428**

39/208/15

Compilata dal GEOMETRA
(Titolo, nome e cognome del tecnico)
ROMUALDO SANTUCCI

Iscritto all'Albo de GEOMETRI
 della Provincia di LIVORNO

DATA **20 GIU. 1979**

Firma: *[Handwritten Signature]*

Catasto dei Fabbricati - Situazione al 16/12/2011 - Comune di BIBBONA(A852) - < Foglio: 39 Particella: 5 - Subalterno 205 >
VIAPORTO BIBBONA piano: 2 interno: 215;