

MOD. AN (CEU)

800



MINISTERO DELLE FINANZE
DIPARTIMENTO DEL TERRITORIO

CATASTO EDILIZIO URBANO (RDL 13-4-1939, n. 652)


Planimetria di univ. in Comune di FORTE DEI MARMI

via LE ITALICA

via CIV.


Catasto dei Fabbricati - Situazione al 19/01/2010 - Comune di FORTE DEI MARMI (D730) - < Foglio: 19 Particella: 355 - Subalterno 1 >
VIA DELLA REPUBBLICA piano: T-1-2;

MODULARIO
F. 19/01/2010 496


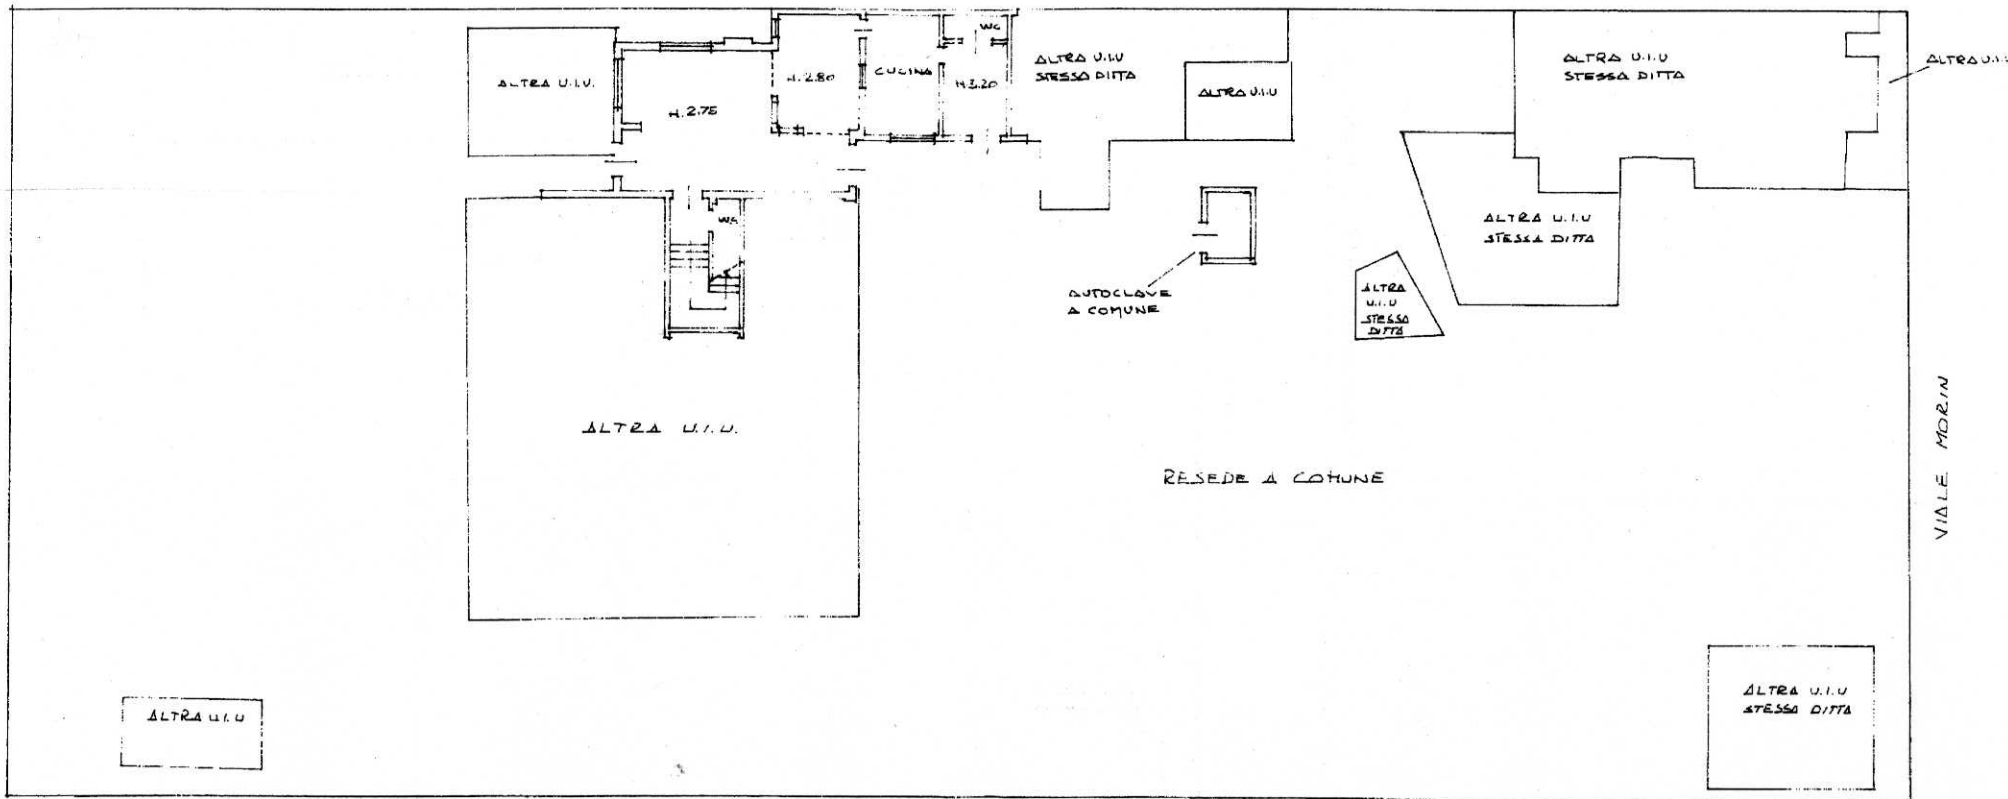


BENI UENTUR

PIANO TERRA

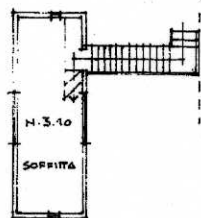

PIANO SECONDO

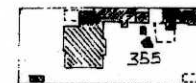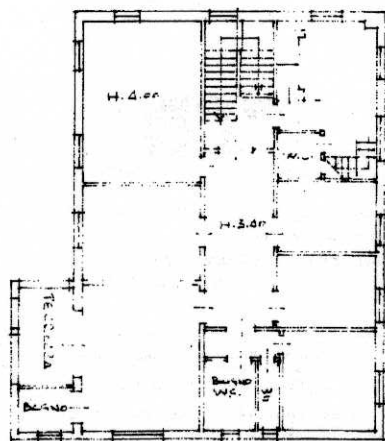

PLANIMETRIA CATASTALE
COMUNE DI FORTE DEI MARMI
FG. 19 MAPPALE 355 SUB 1
SCALA 1:2000

ORIENTAMENTO



SCALA DI 1:200

Dichiarazione di N.C.
Denuncia di variazione

Identificativi catastali

F. 19

Compilata dal GEOMETRA
(Titolo cognome e nome)
NARDINI GIUSEPPE

Iscritto all'albo de GEOMETRI
della provincia di LUCCA n. 1734

RISERVATO ALL'UFFICIO