


Chiara MARTELLI
ARCHITETTO

PIANTA
STATO DI FATTO

DATA:
DICEMBRE 2013

SCALA:
1:100

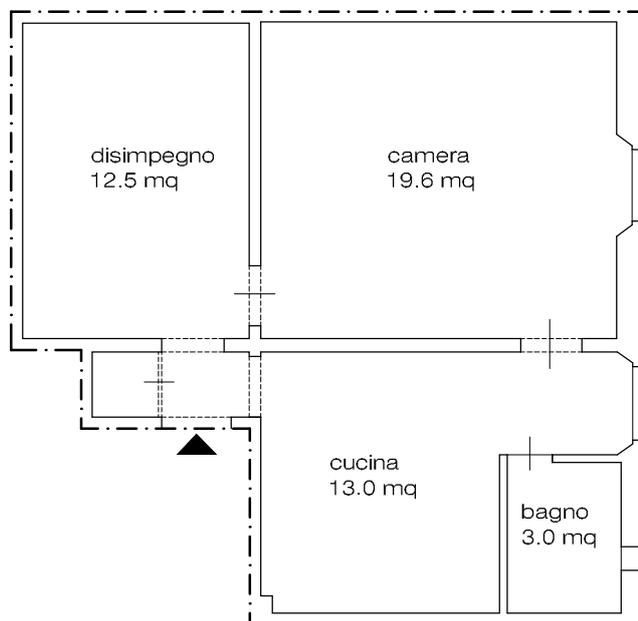

VIA Ernesto ROSSI

TAVOLA 1