N°	UBICAZIONE ESTINTORE	TIPO	Kg
1	Cabina metano	Polvere	12
2	Cabina metano	Polvere	12
3	Fortineria	Polvere	12
4	Androne Ufficio Tecnico	Polvere	12
5	Deposito carburante	Polvere	12
6	Deposito olio	Polvere	50
7	Officina strumenti	Polvere	2
8	Officina elettrica	CO_2	5
9	Officina meccanica	Polvere	12
10	Caldaia olio termico	Polvere	10
11	Caldaia olio termico	CO_2	5
12	Pompe olio combustibile	Polvere	12
13	Raffreddatore rotante	Polvere	50
14	Impianto C.P.	Polvere	12
15	Deposito olio combustibile	Polvere	12
16	Deposito olio combustibile	Polvere	16
17	Cabina quadri nastri TS	CO_2	5
18	Cabina quadri forno periclasio	CO_2	5
19	Cabina quadri carico calcare	Polvere	12
20	Cabina elettrica forni orizzontali	CO_2	20
21	Cabina elettrica forni orizzontali	CO_2	5
22	Cabina quadri piano terra edificio	Polvere	12
23	Cabina quadri piano terra edificio	CO_2	5
24	Piano sotto presse MS 300	Polvere	12
25	Officina Meccanica Ditte	Polvere	12
26	Officina elettrica Ditte	Polvere	12
27	Cabina Elettrica forni verticali	CO_2	20
28	Cabina Elettrica forni verticali	CO_2	10
29	Cabina Elettrica forni verticali	CO_2	5

N°	UBICAZIONE ESTINTORE	TIPO	Kg
30	Cabina quadri primo piano edificio	CO_2	5
31	Cabina quadri primo piano edificio	CO_2	5
32	Piano presse MS 300	Polvere	12
33	Piano presse MS 300	Polvere	12
34	Piano presse MS 300	Polvere	12
35	Cabina secondo piano edifici filtri	Polvere	12
36	Cabina secondo piano edifici filtri	CO_2	5
37	Forni verticali	Polvere	12
38	Forni verticali	Polvere	12
39	Sala controllo forni verticali	Polvere	12
40	Sala controllo forni verticali	Idroc. Alogen.	6
41	Sala controllo forni verticali	CO_2	5
42	Forni verticali	Polvere	12
43	Forni verticali	Polvere	12
44	Quarto piano edifici filtri	Polvere	12
45	Quarto piano edifici filtri	Polvere	12
46	Forni verticali	Polvere	12
47	Filtri rotanti	Polvere	12
48	Filtri rotanti	Polvere	12
49	Passerella forni orizzontale	Polvere	12
50	Passerella forni orizzontale	Polvere	12
51	Stazione comando forno periclasio	Polvere	50
52	Stazione comando forno calce	Polvere	50
53	Impalcato forno calce	Polvere	12
54	Impalcato forno calce	Polvere	12
55	Impalcato forno periclasio	Polvere	12
56	Sala controllo forni orizzontali	Idroc. Alogen.	6
57	Gruppo elettrogeno	Polvere	12
58	Cabina compressori	Polvere	12

N°	UBICAZIONE ESTINTORE	TIPO	Kg
59	Cabina elettrica di smistamento	CO_2	10
60	Cabina elettrica di smistamento	CO_2	5
61	Cabina elettrica di smistamento	CO_2	20
62	Sala processo	Polvere	12
63	Cabina elettrica arrivo ENEL	CO_2	10
64	Capannone deposito	Polvere	12
65	Capannone deposito	Polvere	12
66	Locale fornetto pilota	Polvere	12
67	Locale fornetto pilota	Polvere	12
68	Locale caldaia e gruppo condizion.	Polvere	12
69	Laboratorio (deposito bombole)	Polvere	12
70	Androne uffici lato laboratorio	Polvere	12
71	Laboratorio	CO_2	5
72	Laboratorio	CO_2	5
73	Laboratorio	Polvere	12
74	Laboratorio	Idroc. Alogen.	6
75	Androne uffici lato amministrazione	Polvere	12
76	Primo piano uffici amministrativi	Idroc. Alogen.	6
77	Piano terra uffici amministrativi	Polvere	12
78	Spogliatoi dipendenti	Polvere	12
79	Sala mensa	Polvere	12
	Linea metano		
	Linea 20 KV		
	Antincendio		
	Antincendio		
	Schiumogeno		
	Tubazioni scarico acque nere		
	Fosse biologiche (IMHOFF)		
	Vasche di raccolta acque di scarico		

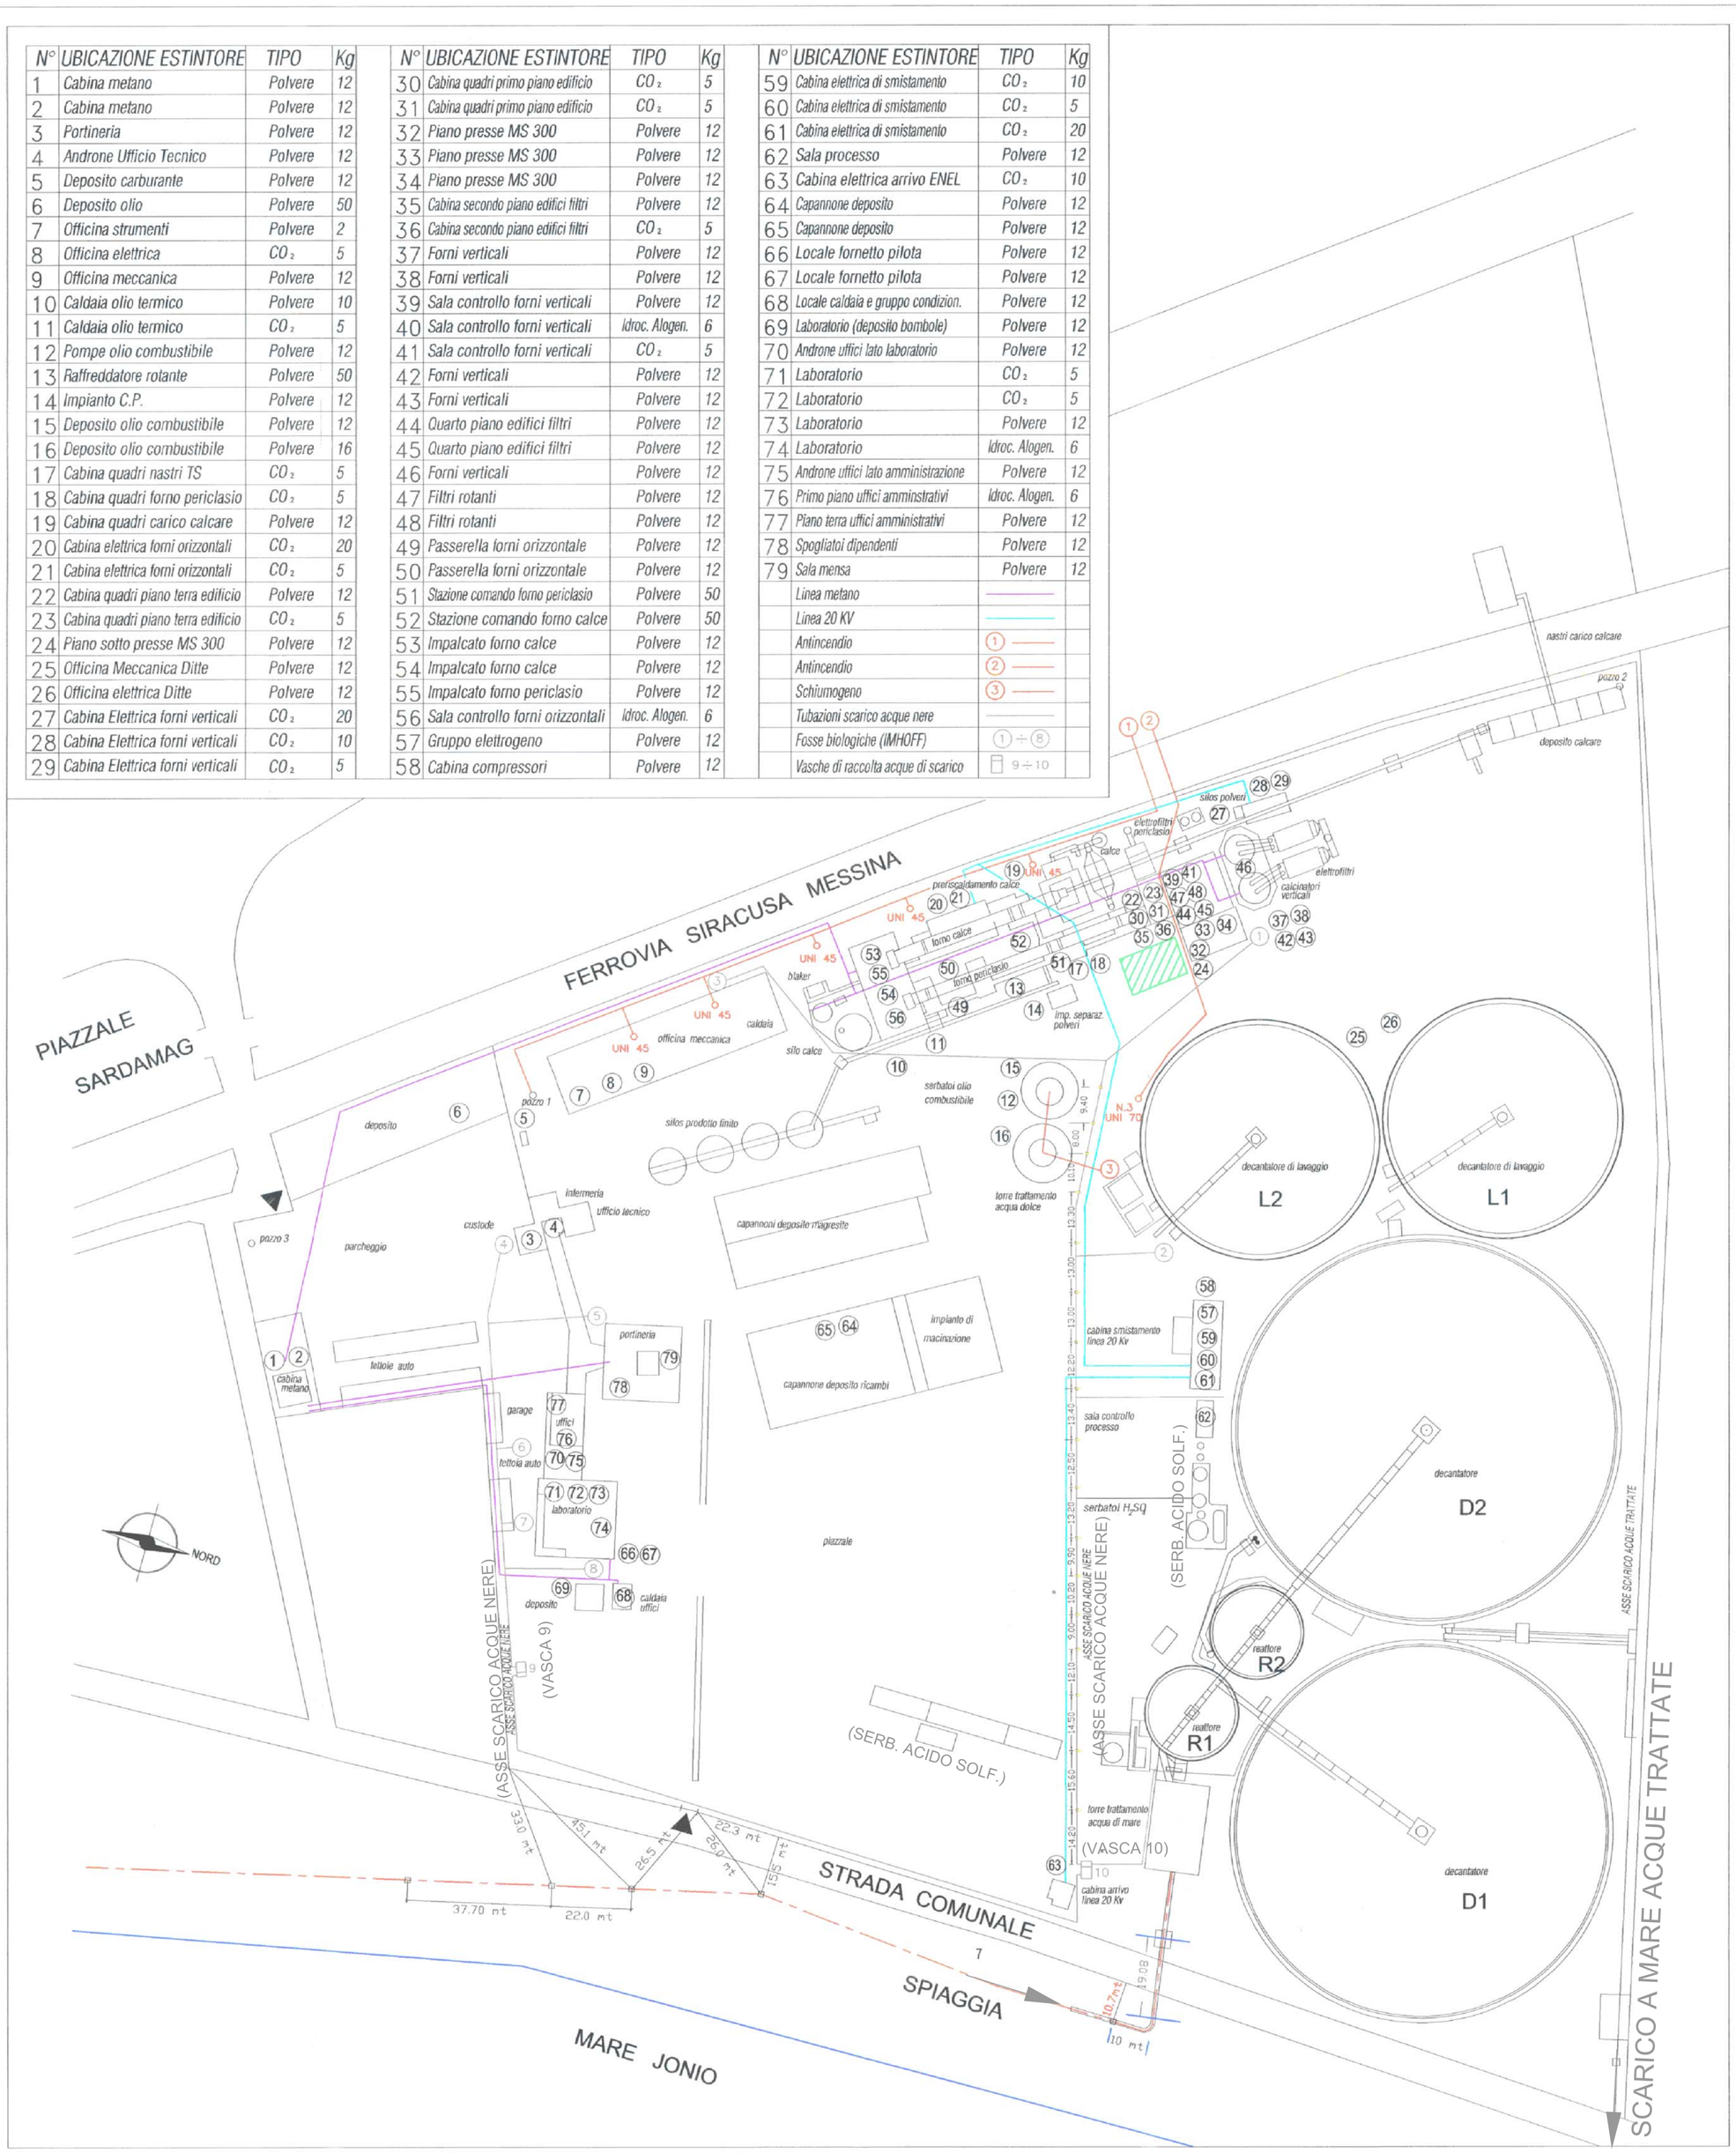

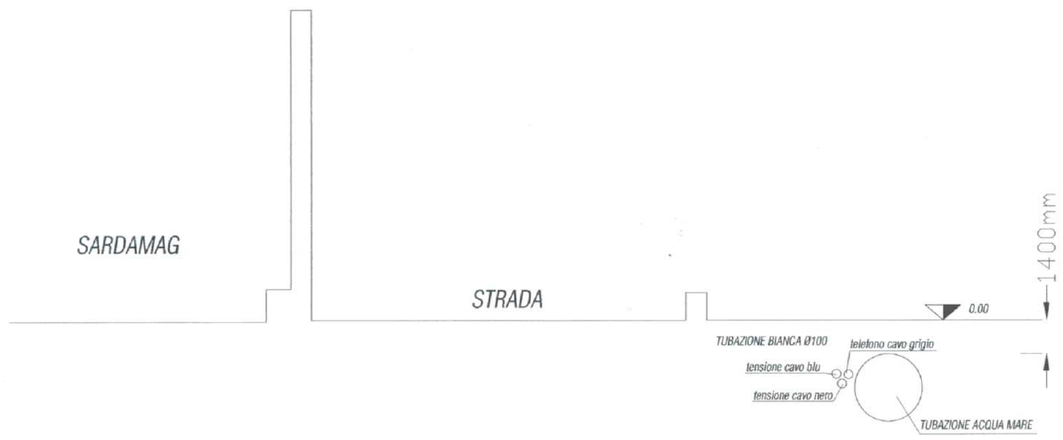

PARTICOLARE PASSO D'UOMO , ZONA ESTERNA TORRE MARE

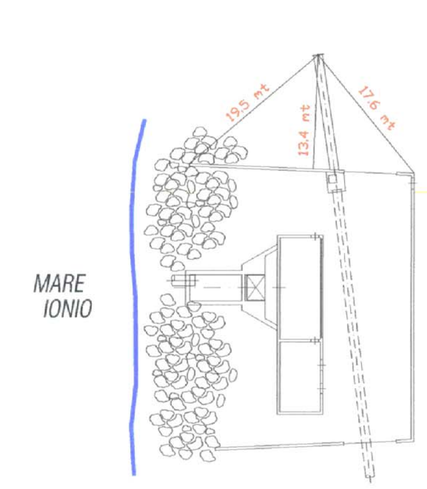

PARTICOLARE TUBAZIONE CABINA MARE
OGGETTO DI INTERVENTO

COGEMA
trade mark of SARDAMAG

TRIBUNALE CIVILE DI SIRACUSA

FALLIMENTO COGEMA spa

PERIZIA DI AGGIORNAMENTO DEL VALORE DI STIMA DEL COMPLESSO AZIENDALE

OGGETTO TAVOLA:

PLANIMETRIA PIPING

PLANIMETRIA GENERALE LINEE DI SERVIZIO METANO, ENEL ANTINCENDIO, ACQUE NERE, POSIZIONAMENTO ESTINTORI.

ALLEGATO 10

ING. SALVATORE PIZZO - Via degli Smeraldi n° 2 - Siracusa
ING. GIOVANNI ANDRONICO - Via Sebastiano Olivieri n° 44 - Siracusa

COD. FILE: 080