
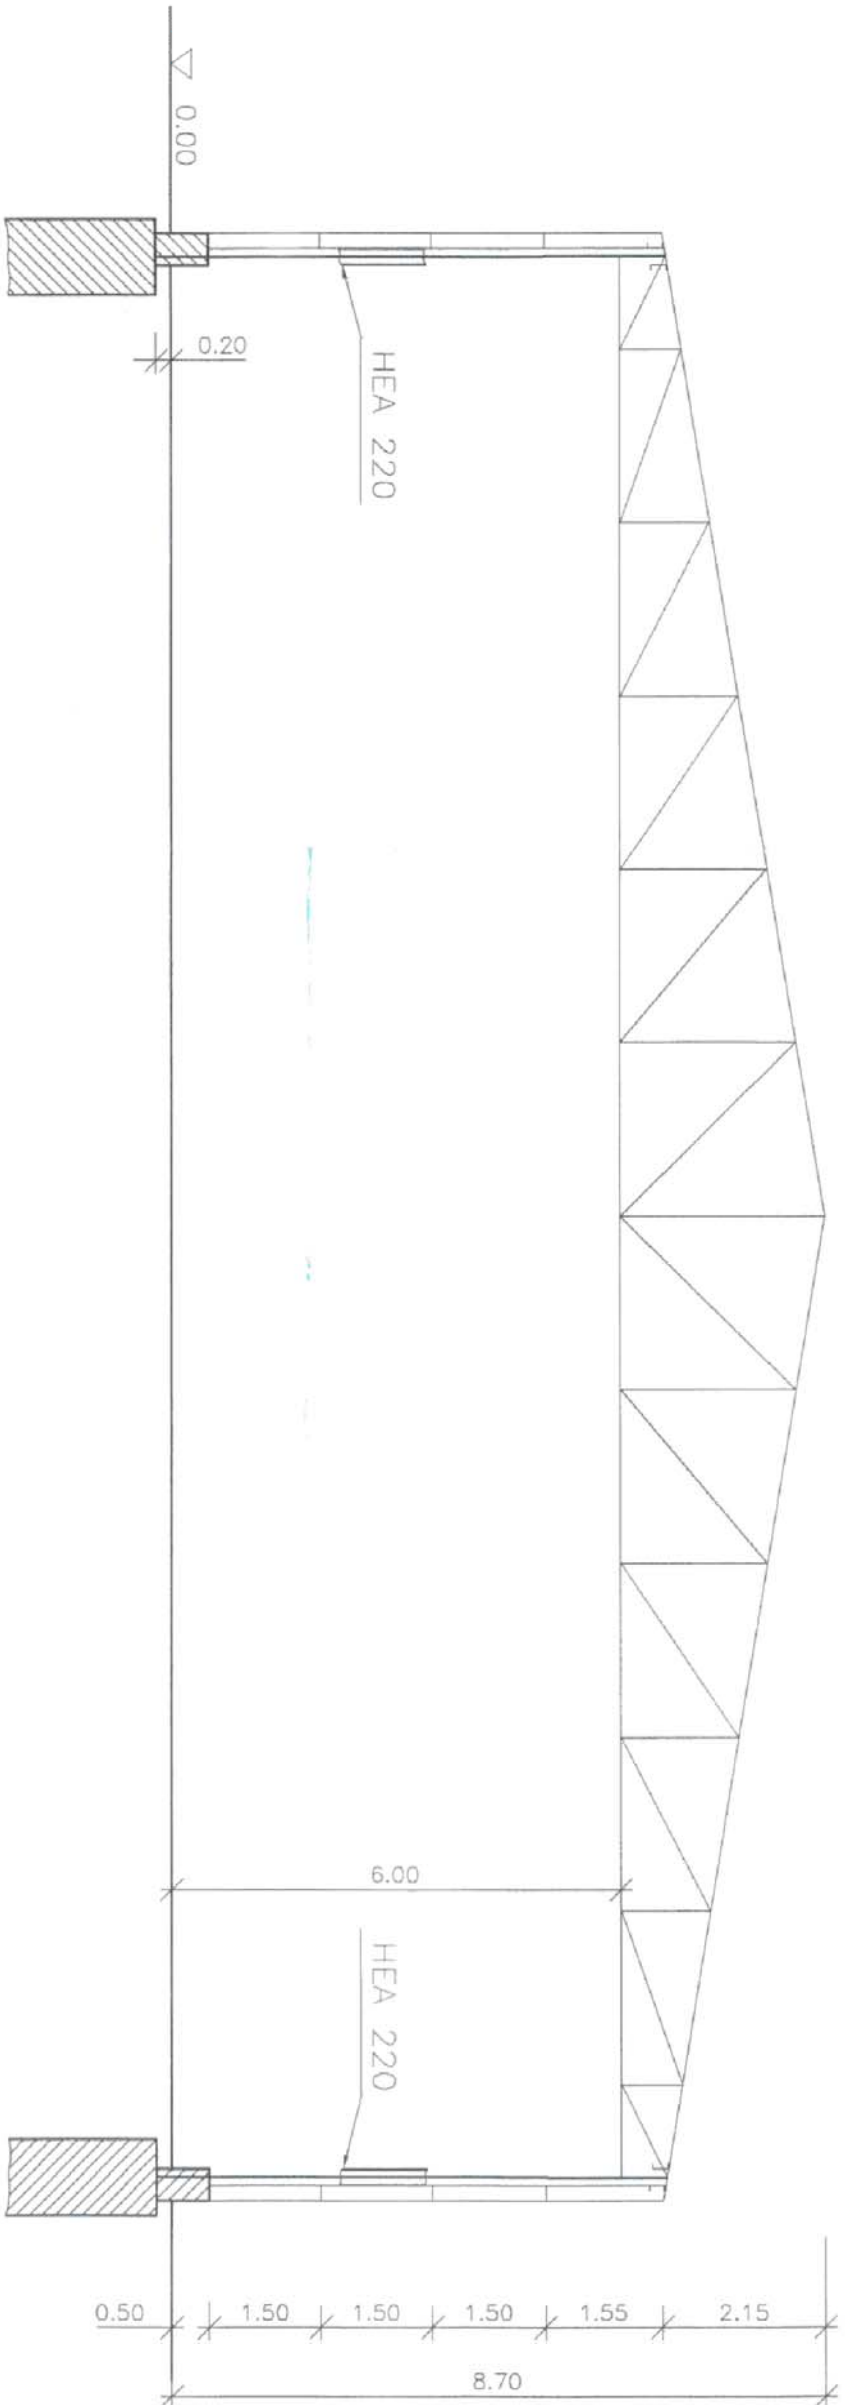


VISTA LATERALE

VISTA FRONTALE

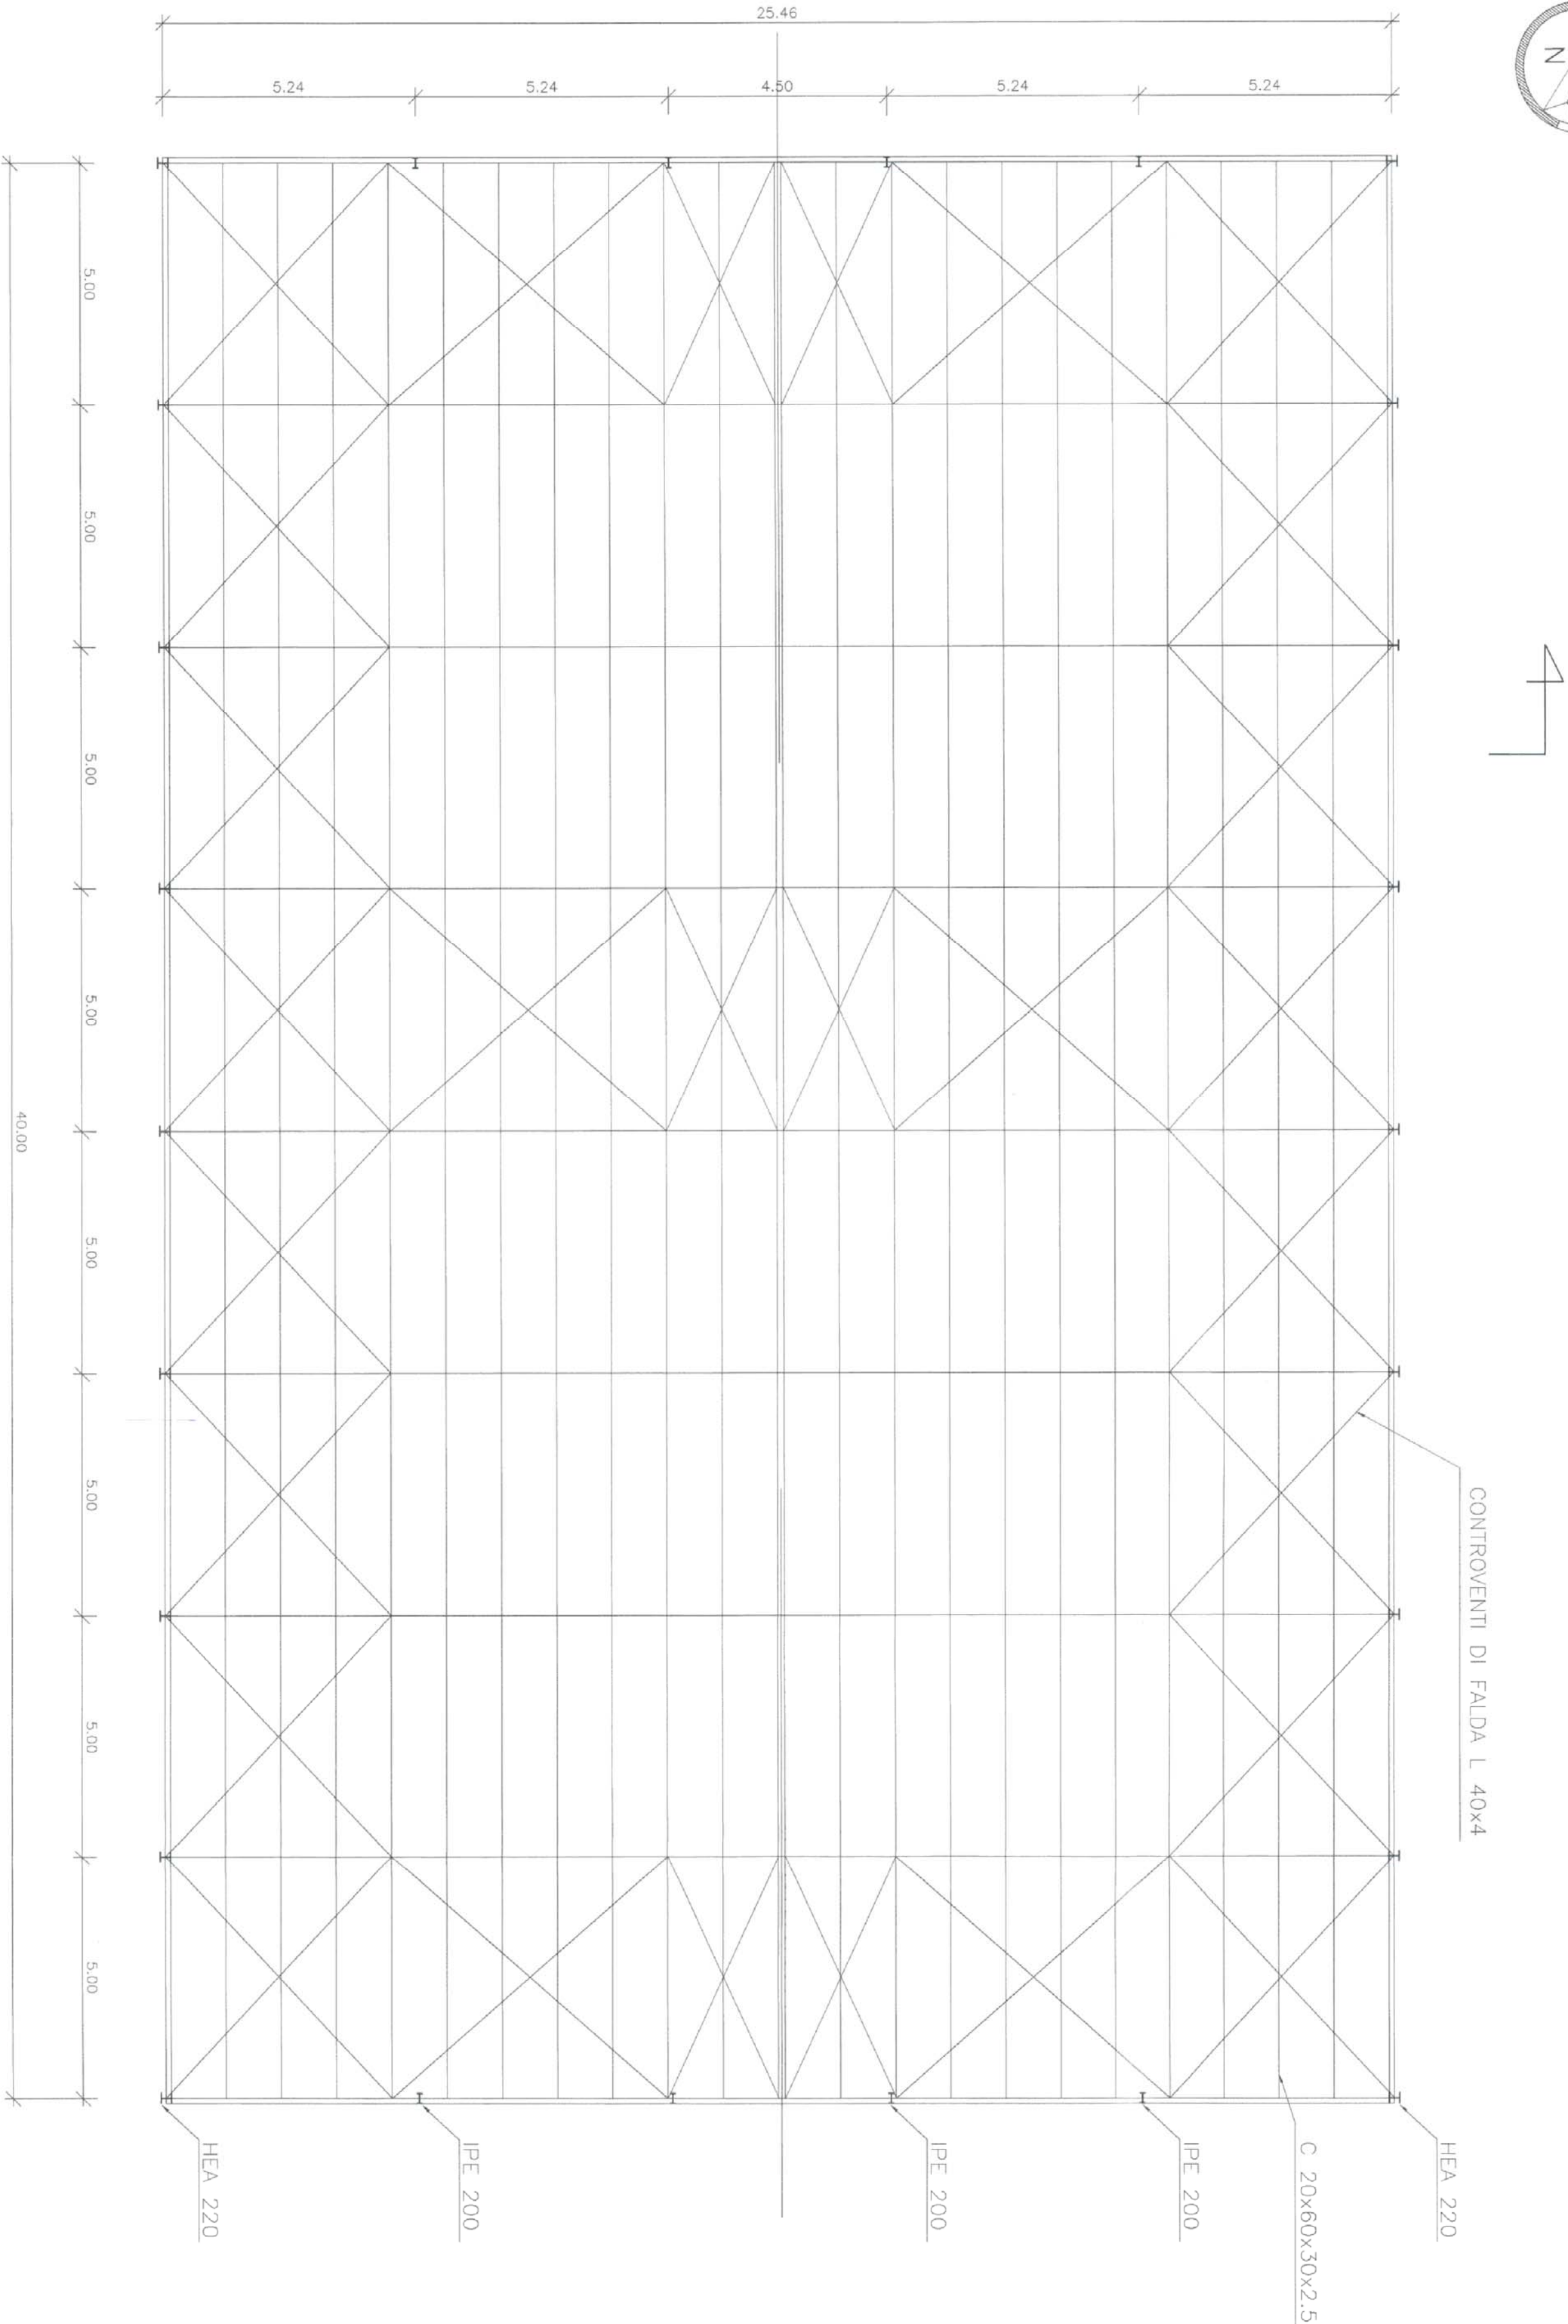

SEZIONE TRASVERSALE

PIANTA COPERTURA

TRIBUNALE CIVILE DI SIRACUSA	
FALLIMENTO COGEMA spa	
PERIZIA DI AGGIORNAMENTO DEL VALORE DI STIMA DEL COMPLESSO AZIENDALE	
OGGETTO TAVOLA:	ALLEGATO
MAGAZZINO DEPOSITO RICAMBI	
PIANTA, PROSPETTI E SEZIONE	
ING. SALVATORE PIZZO - Via degli Smeraldi n° 2 - Siracusa	5
ING. GIOVANNI ANDRONICO - Via Sebastiano Olivieri n° 44 - Siracusa	