



PROSPETTO

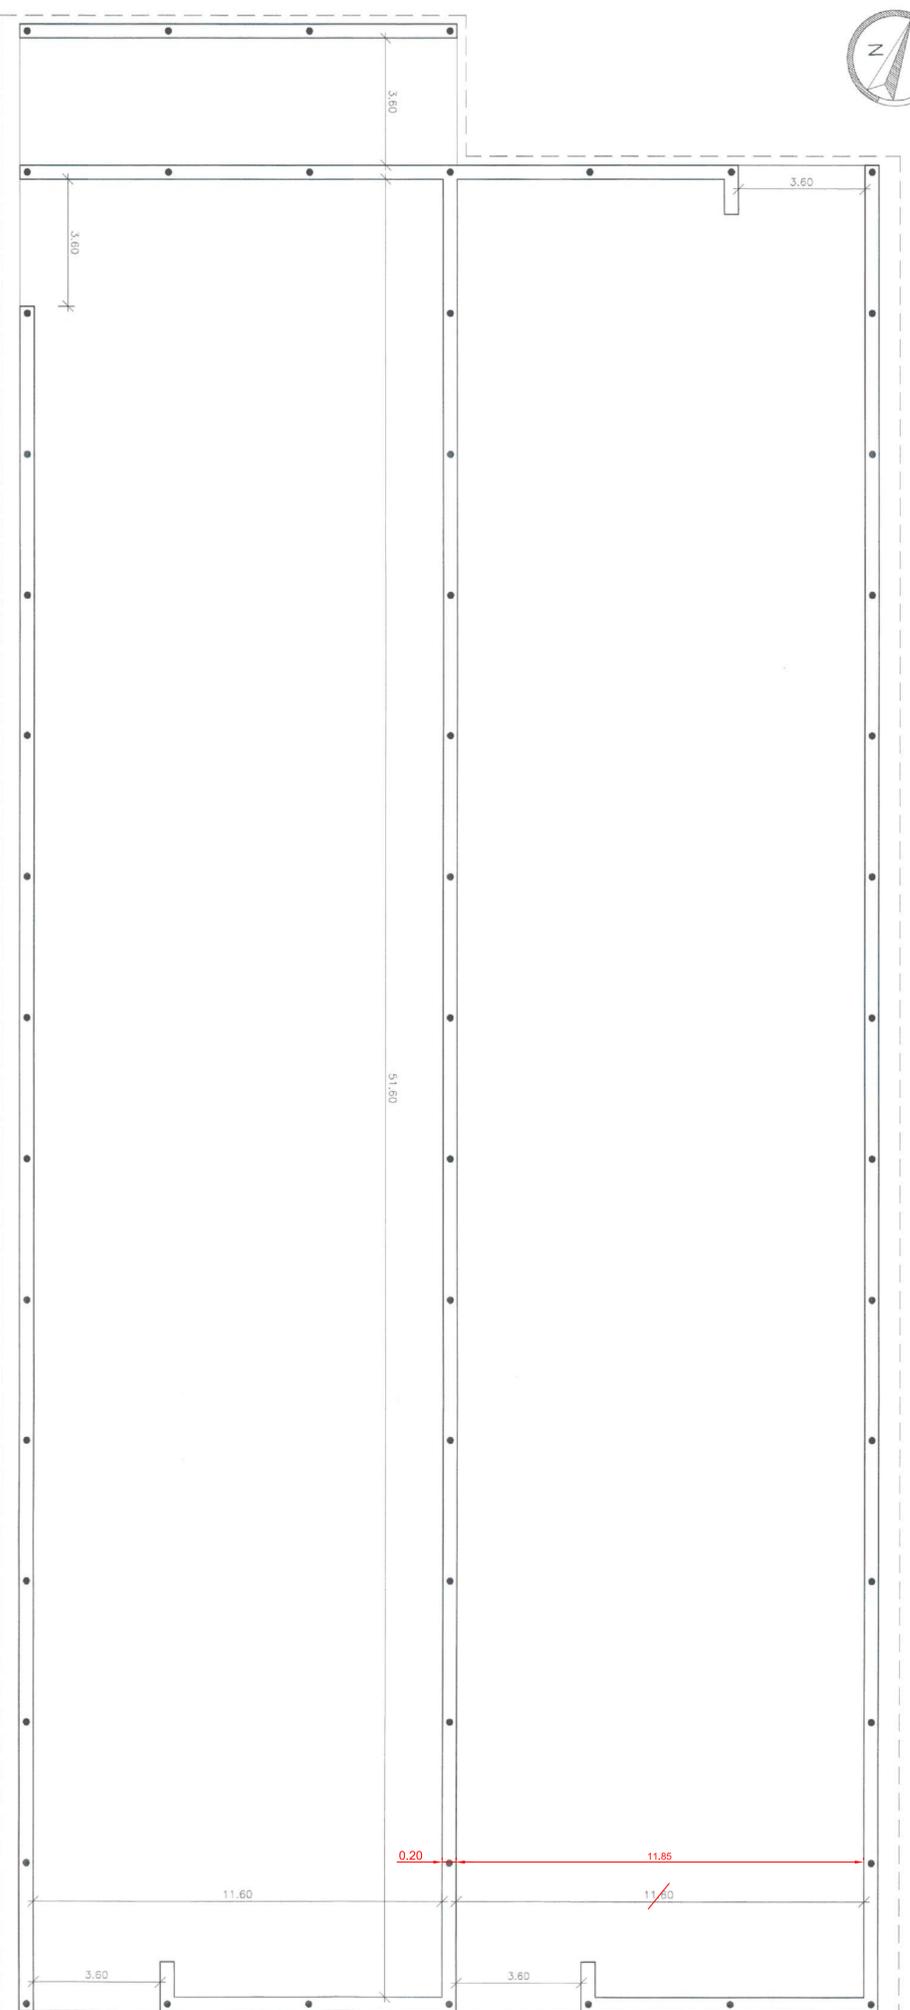

PIANTA

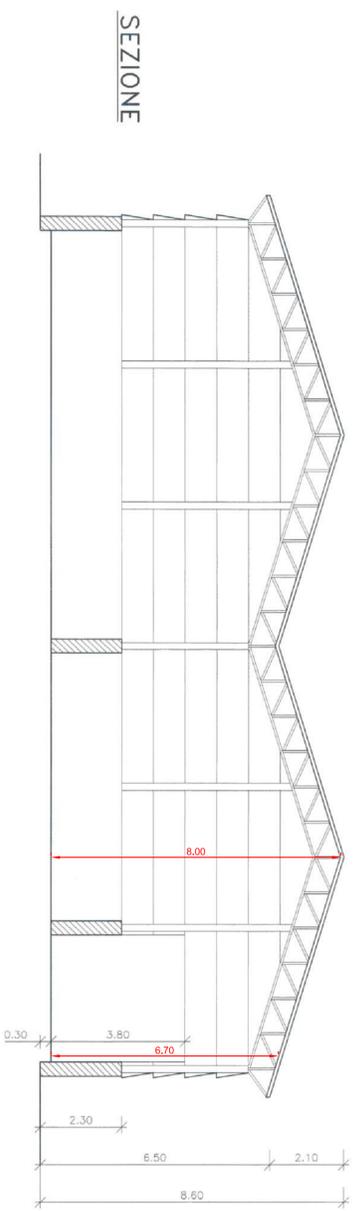

SEZIONE

**TRIBUNALE CIVILE DI SIRACUSA**

FALLIMENTO COGEMA spa

PERIZIA DI AGGIORNAMENTO DEL VALORE DI STIMA DEL COMPLESSO AZIENDALE

OGGETTO TAVOLA:

MAGAZZINO DEPOSITO MAGNESITE

PIANTA, PROSPETTO E SEZIONE

ALLEGATO

**4**

ING. SALVATORE PIZZO - Via degli Smeraldi n° 2 - Siracusa  
ING. GIOVANNI ANDRONICO - Via Sebastiano Olivieri n° 44 - Siracusa