OVERVIEW FORNO CALCE

FLOW SHEET 1/9

TRIBUNALE CIVILE DI SIRACUSA	
FALLIMENTO COGEMA spa	
PERIZIA DI AGGIORNAMENTO DEL VALORE DI STIMA DEL COMPLESSO AZIENDALE	
OGGETTO TAVOLA: FLOW SHEET IMPIANTI	ALLEGATO 9
ING. SALVATORE PIZZO - Via degli Smeraldi n° 2 - Siracusa ING. GIOVANNI ANDRONICO - Via Sebastiano Olivieri n° 44 - Siracusa	

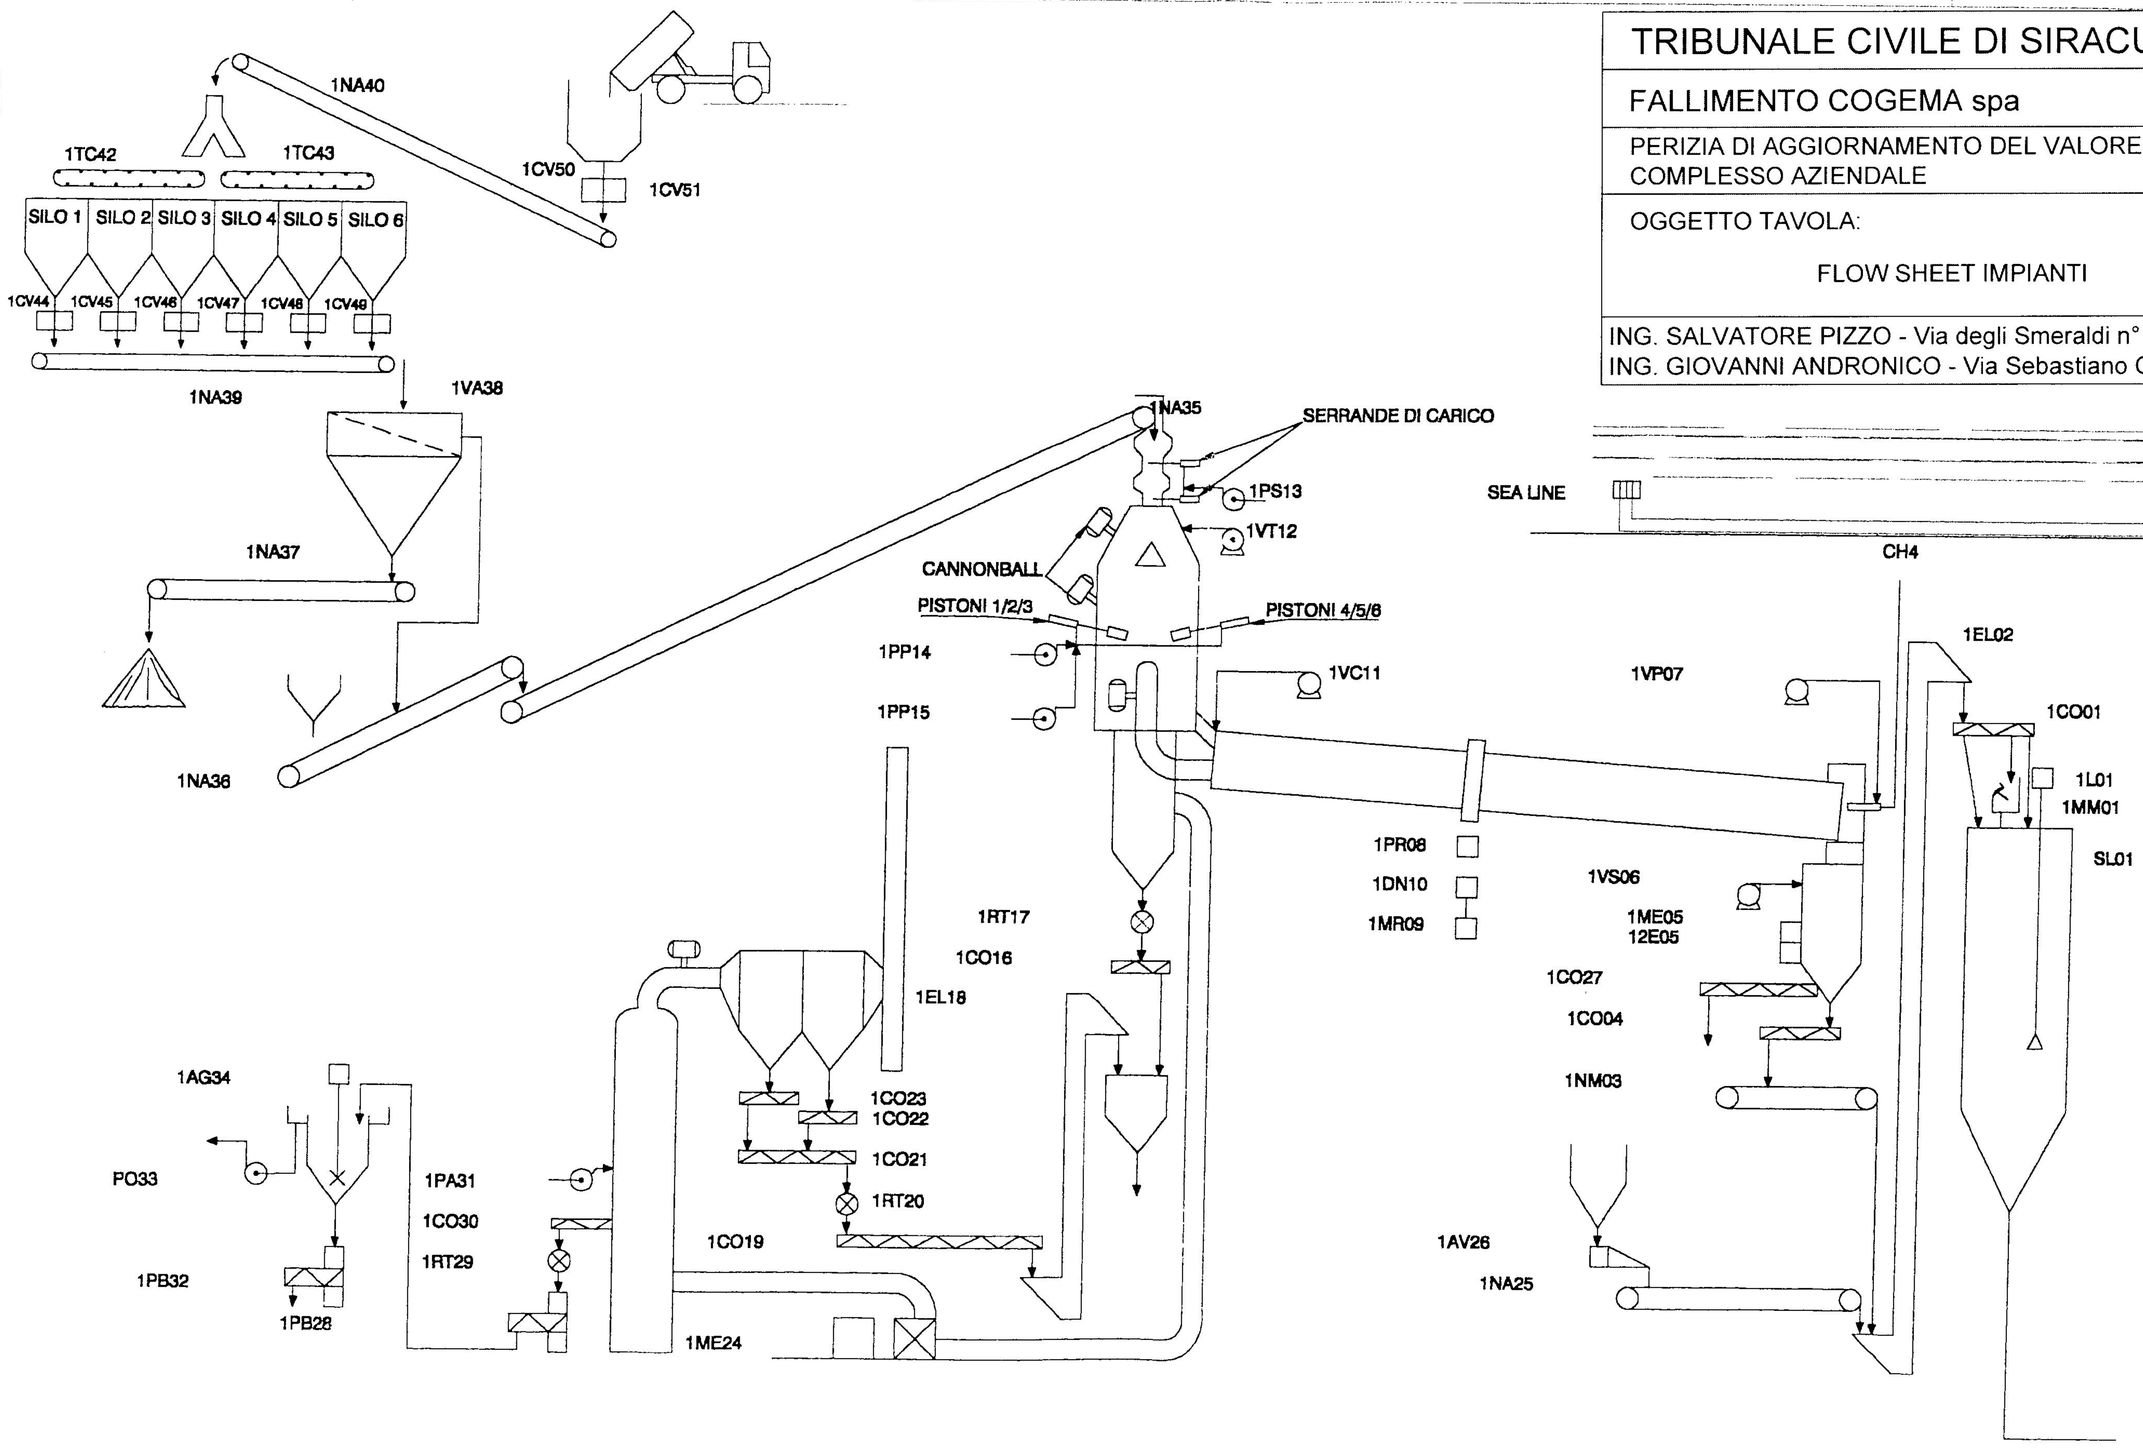

OVERVIEW REPARTO UMIDO

FLOW SHEET 2/9

CIANE
ISAB
ENEL
POZZO N°1
POZZO N°2
POZZO N°3
POZZO N°4
ARIA SERVIZI
2CA67
2CA68
2CA69
ARIA STRUMENTI
2PO33
POZZI CAVA ITALIA
RICICLO FILTRI
2SG01
2PO02
2PO03
2PO04
2PO0B
2PO06
2CL10
2CL11
2PO07
2R1
2PO12
2PO20
2PO21
2D2
2POD2
2PO22
2PO08
2PO09
2PO13
2PO14
2PO15
2PO16
2PO17
2PO18
2PO19
2L2
2L1
2PO25
2PO26
2PO27
2PO28
2PO29
2PO34
2PO35
2PO36
2PO37
2R2
2PO23
2PO24
H2O
2OO61
2AG62
2OO55
2AG65
2PO63
2PO64
FLOCCULANTE
R2
D1
L
h2so4
2PO55
2PO56
2D1
2POO1
2PO30
2PO31
2PO32
SCARICO
A MARE
2PO38
2PO39
2PO40
DELTA
STACK
2VB46
2PO47
IMPIANTI
VTS1699
2VA48
2PO41
2PO42
2AG43
2PO59
2AG58
2PO69
2NO57
2FT51
2AG52
2CO53
2PO54
INSACCAMENTO
2PO49
2PO50
2PO44
2PO45
VASCA RECUPERO
ACQUE PIAZZALE

OVERVIEW FILTRAZIONE

FLOW SHEET 3/9

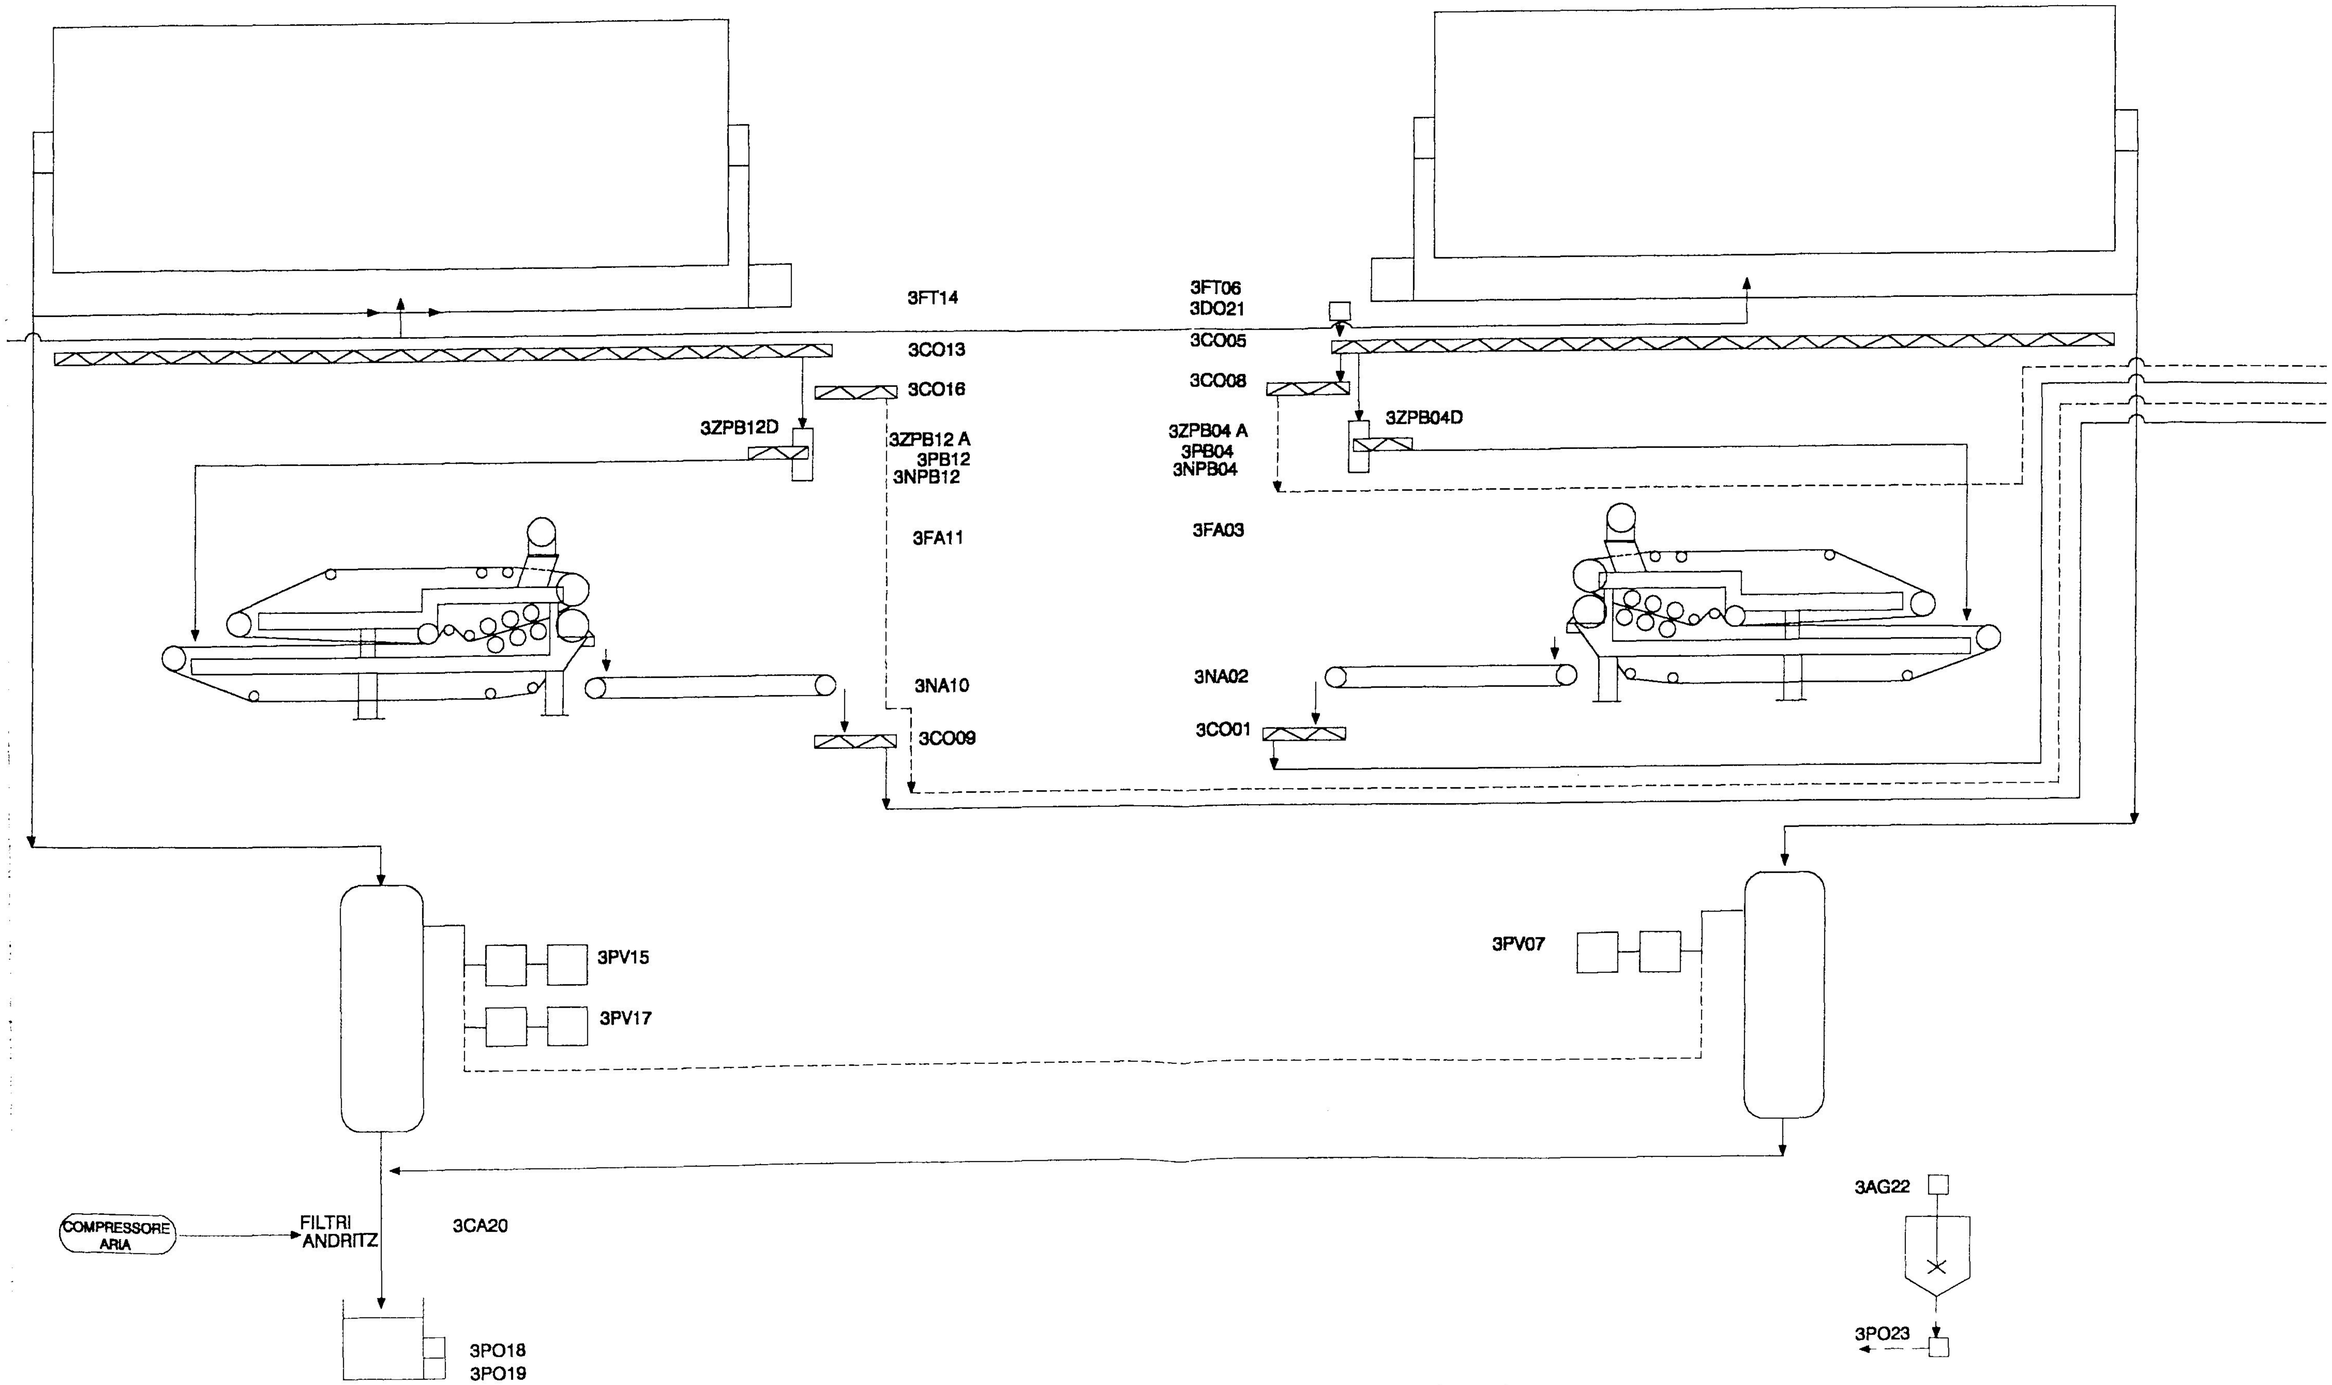

OVERVIEW FORNI VERTICALI

FLOW SHEET 4/9

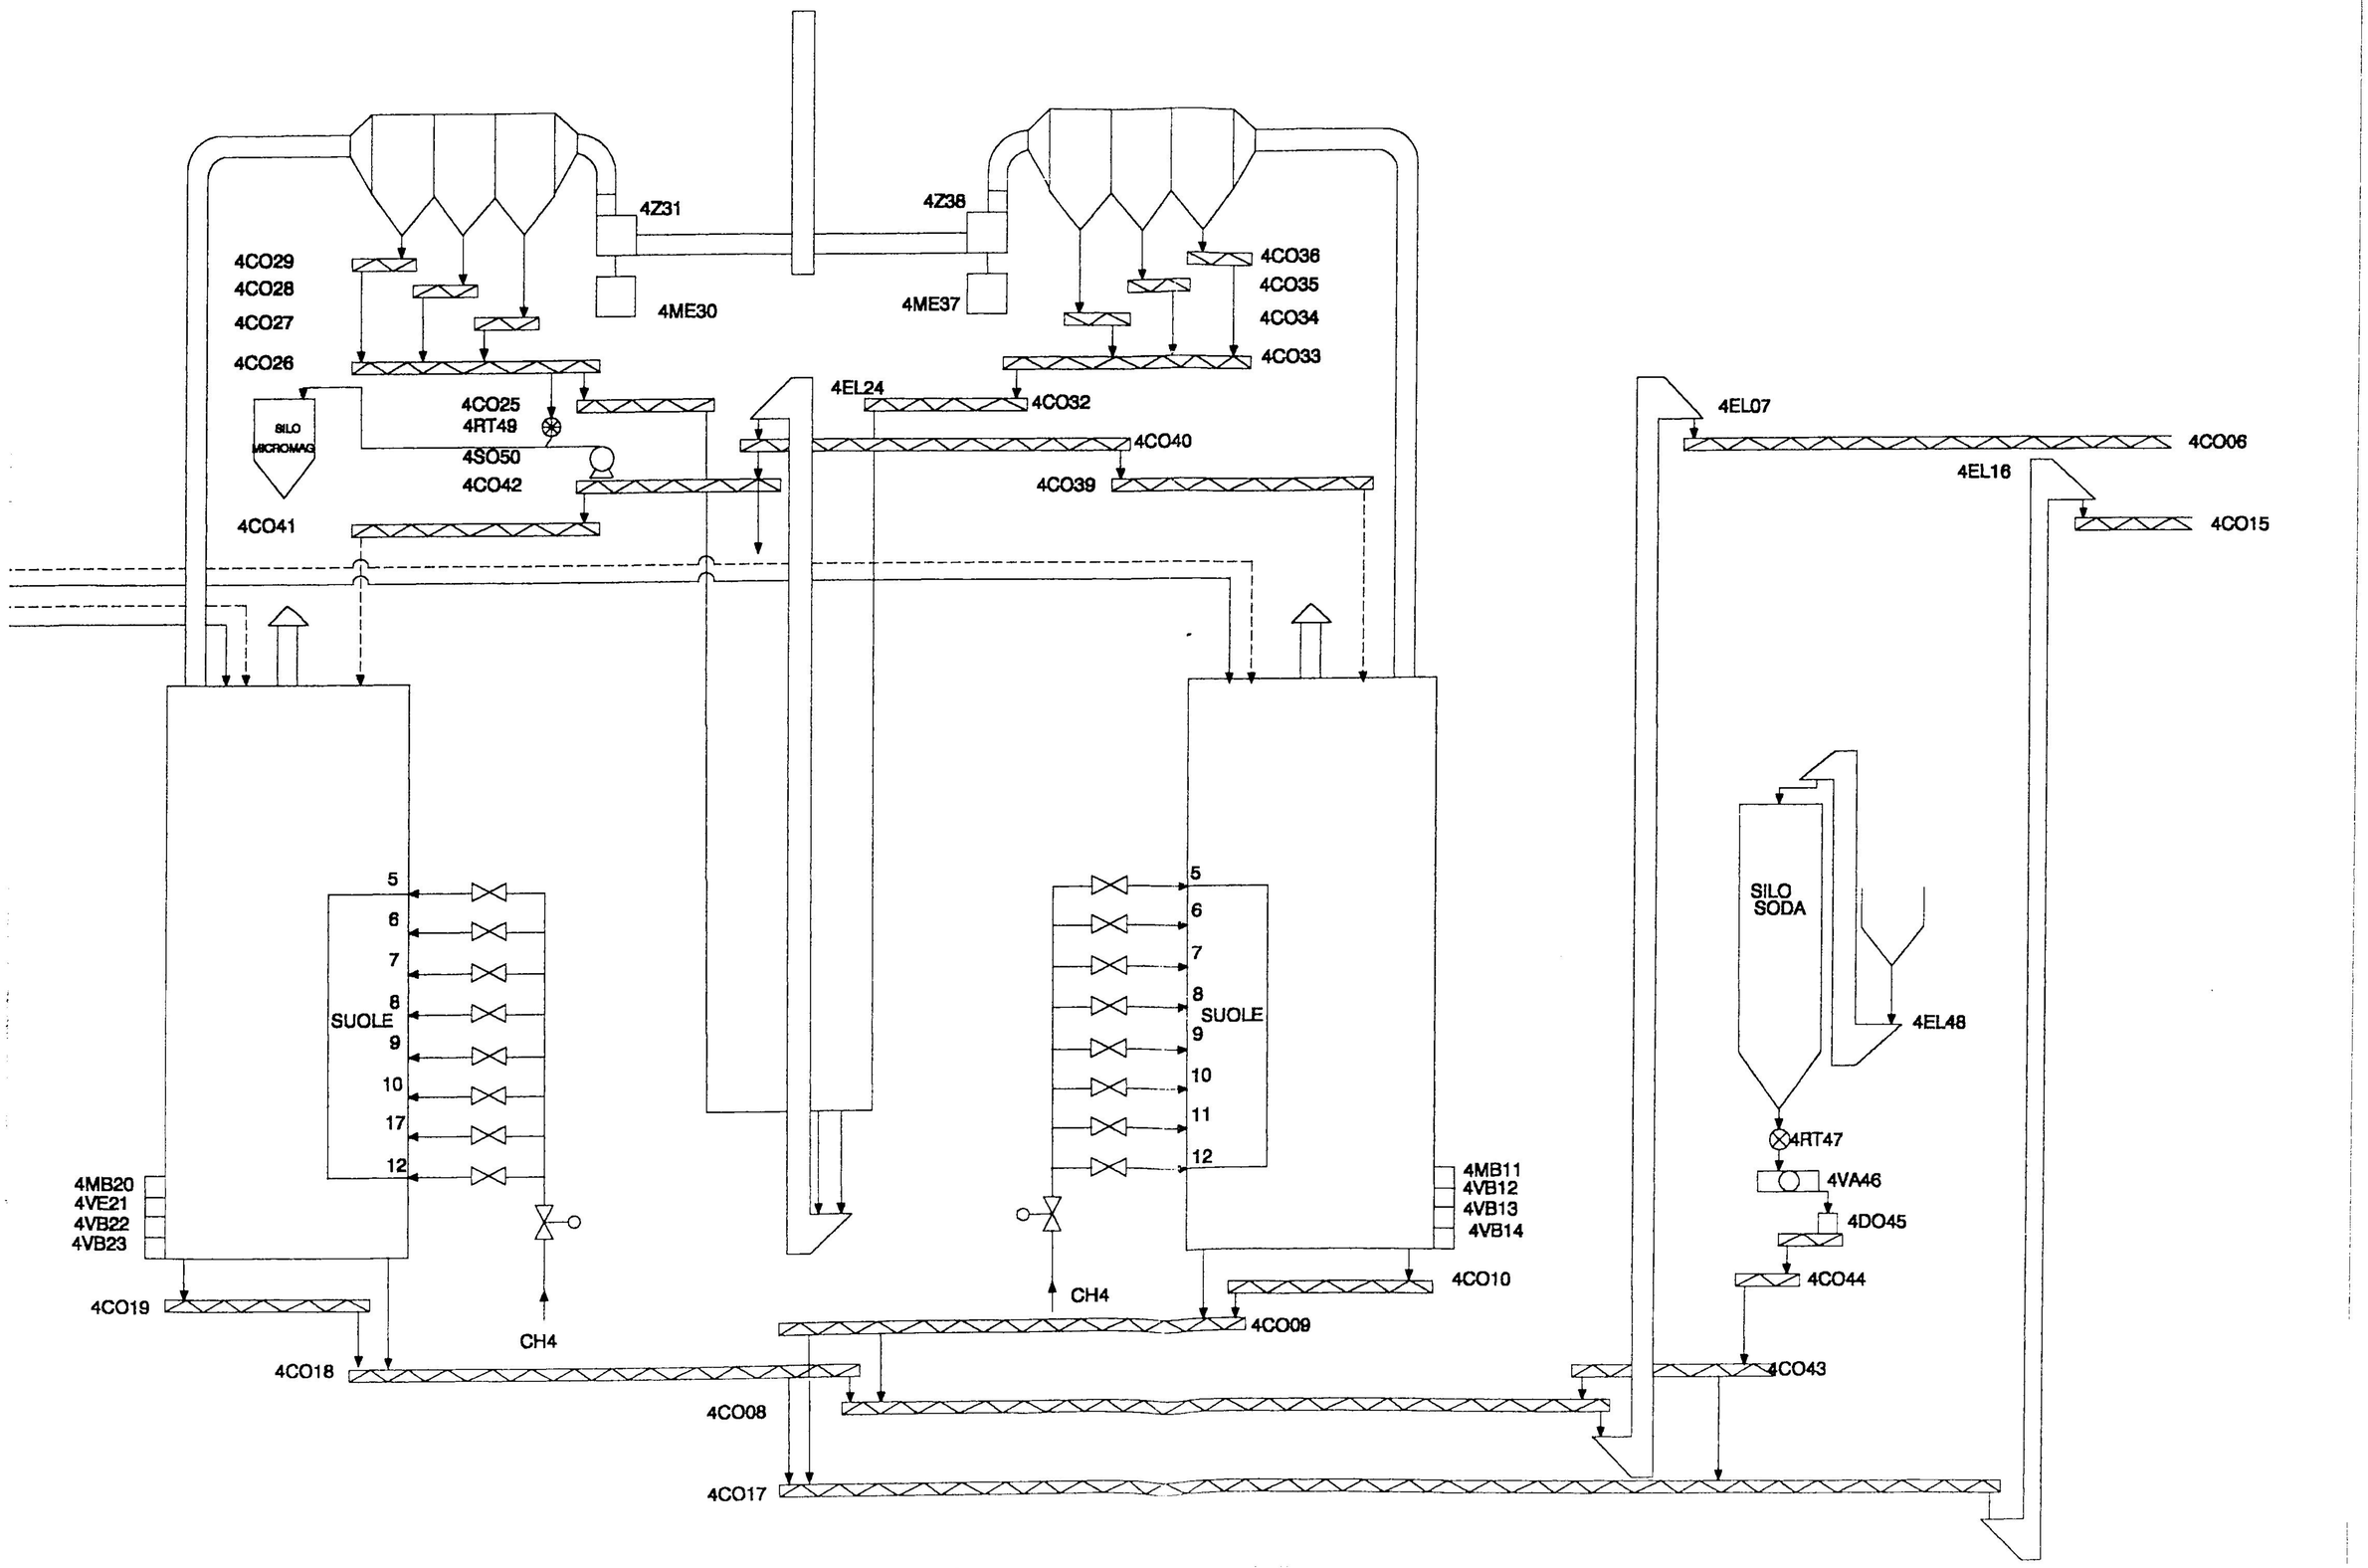

OVERVIEW PELLETTIZZAZIONE

FLOW SHEET 5/9

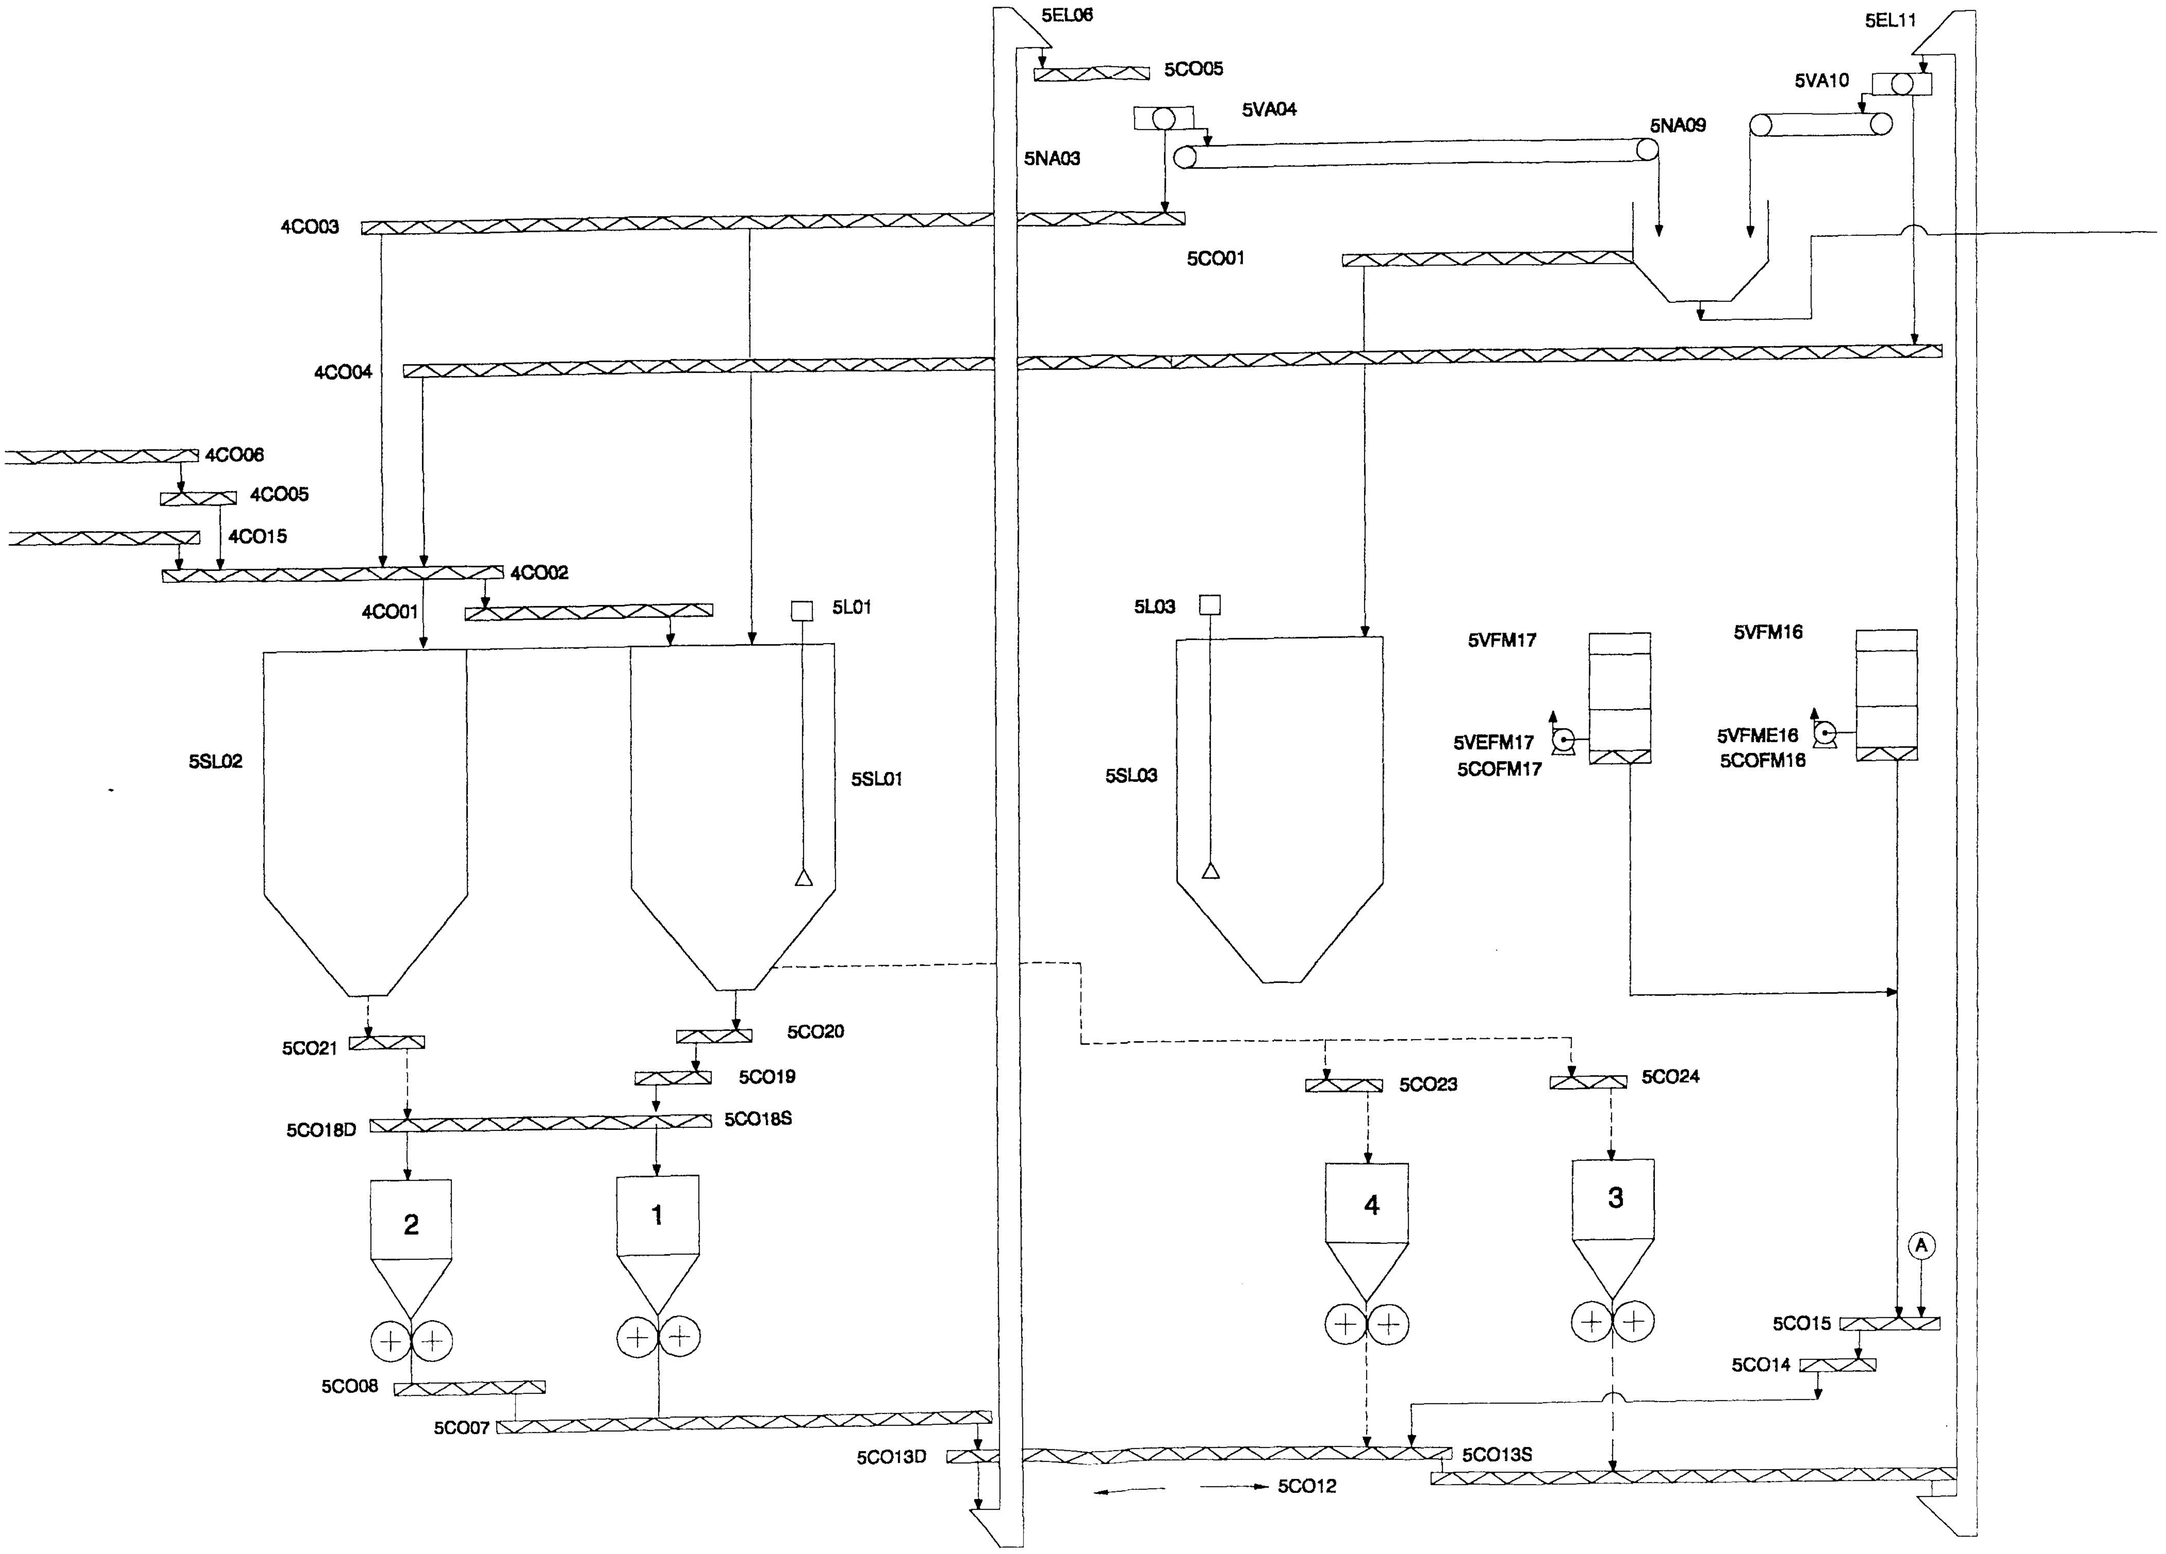

OVERVIEW FORNO PERICLASIO

FLOW SHEET 6/9

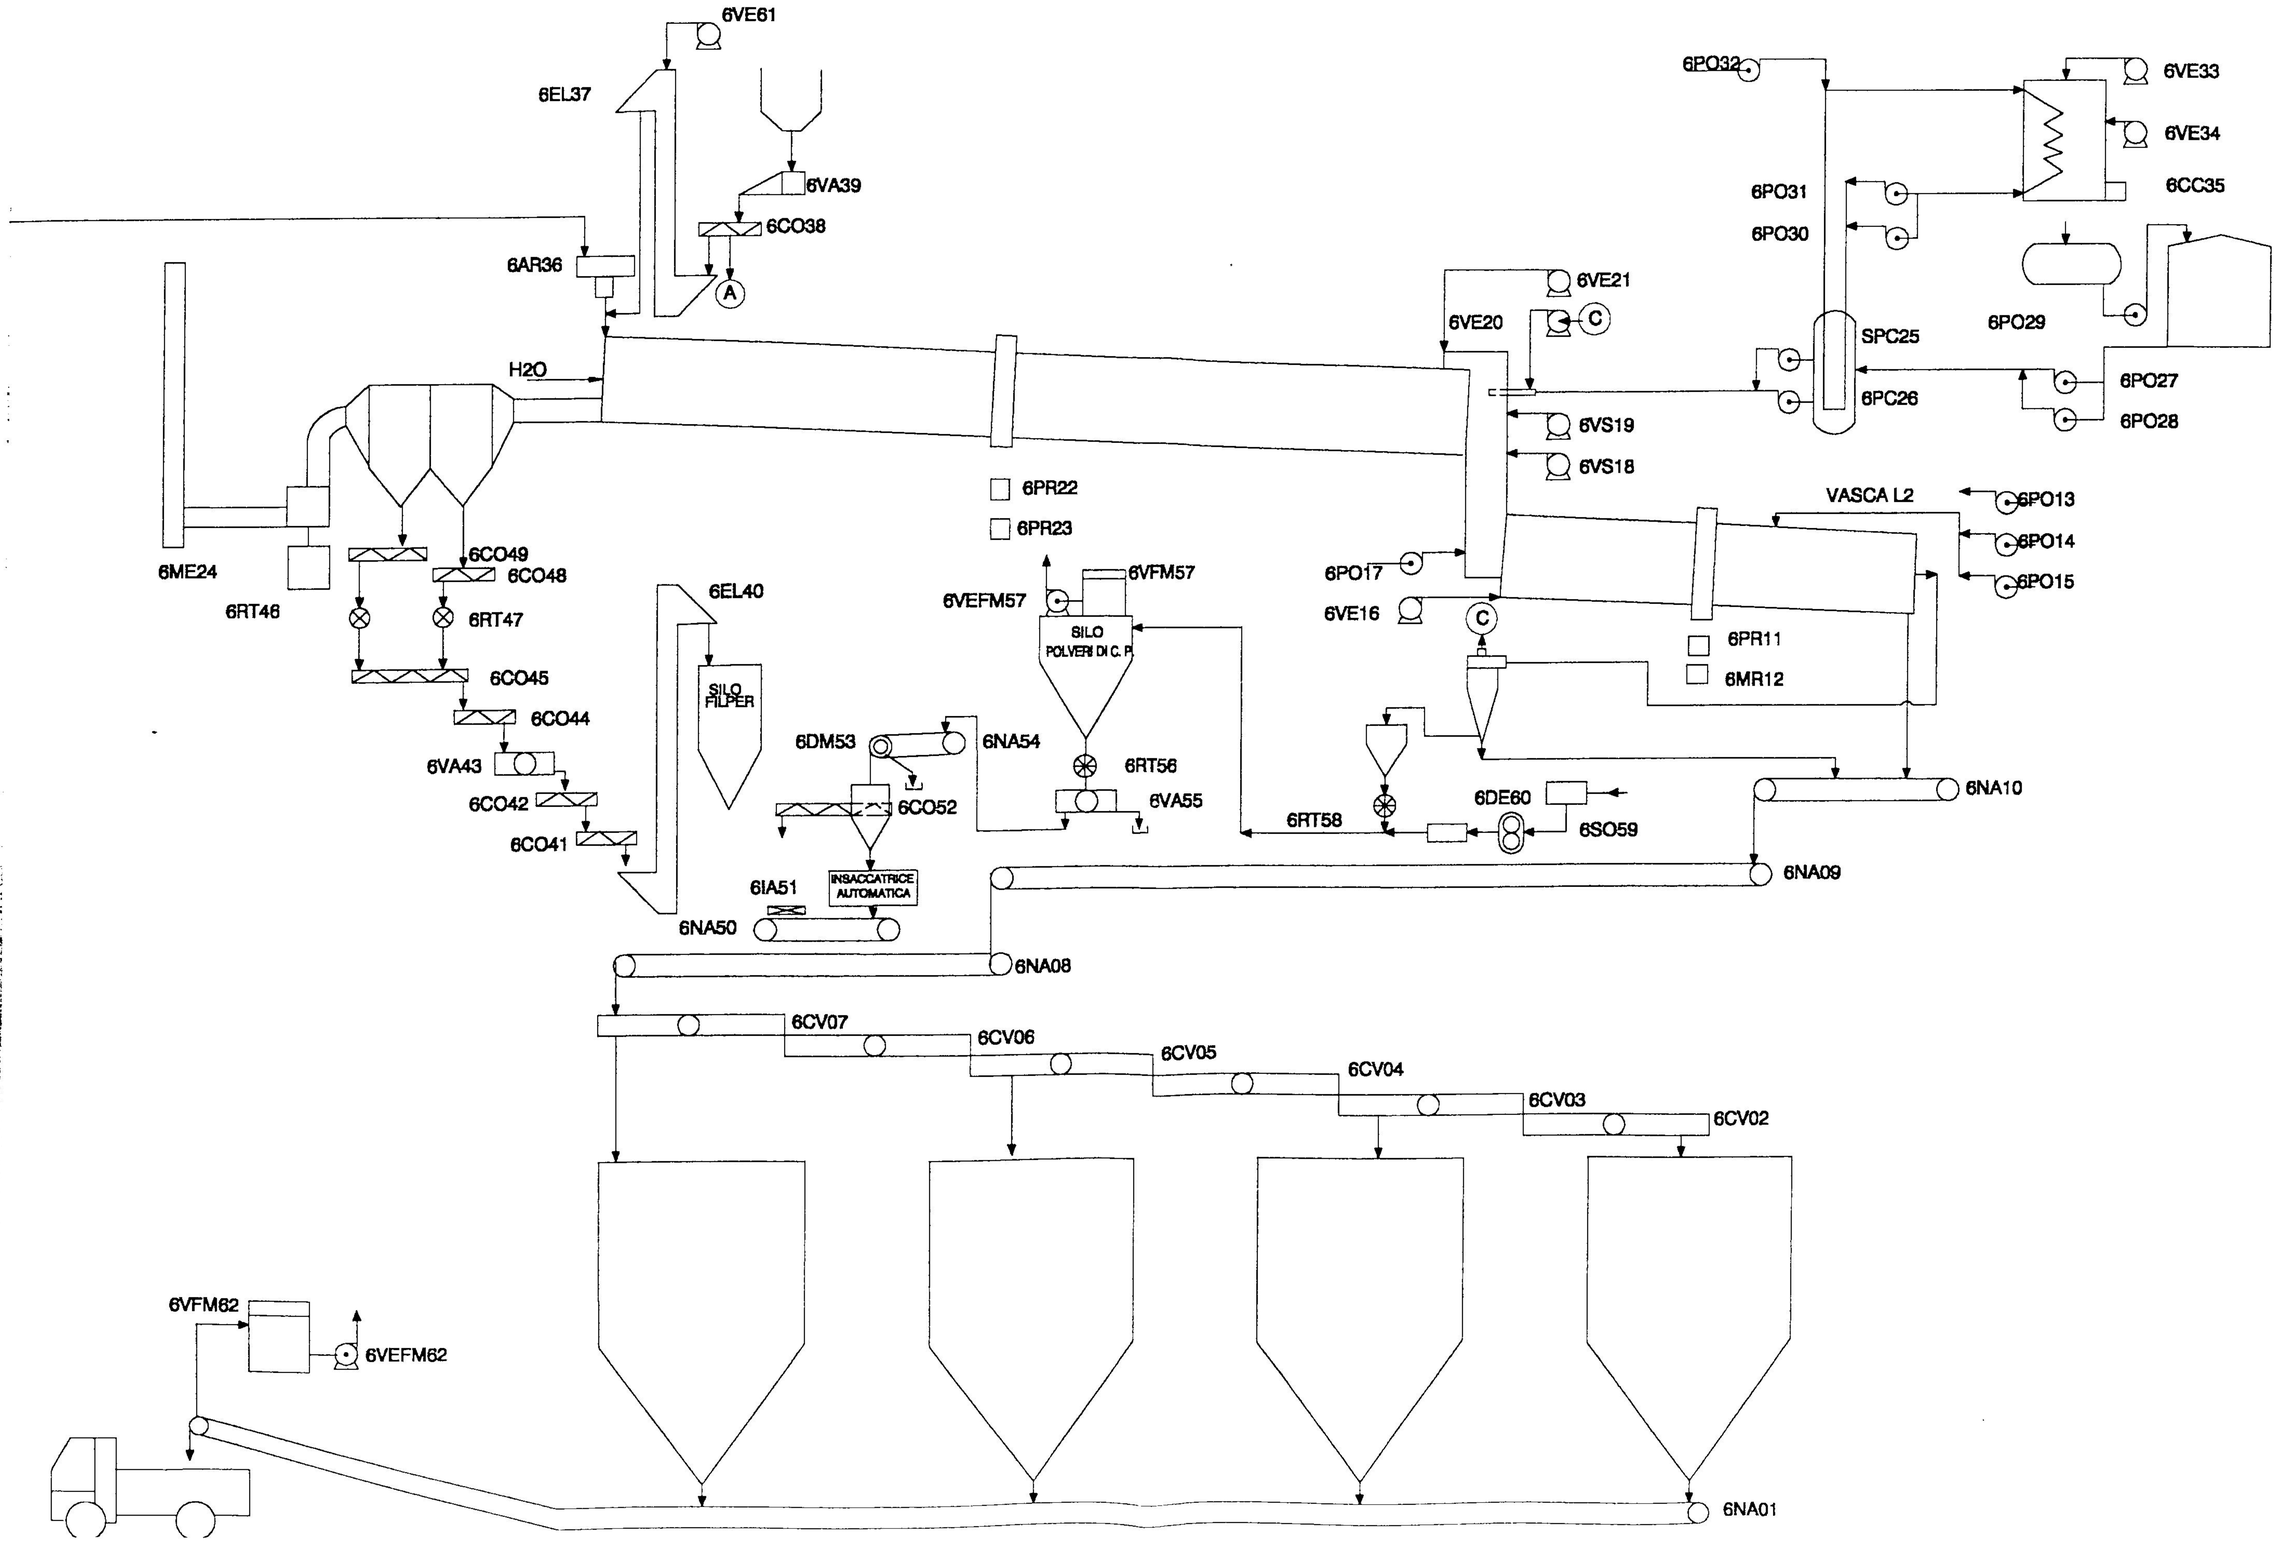

OVERVIEW IMPIANTO DI MACINAZIONE

FLOW SHEET 7/9

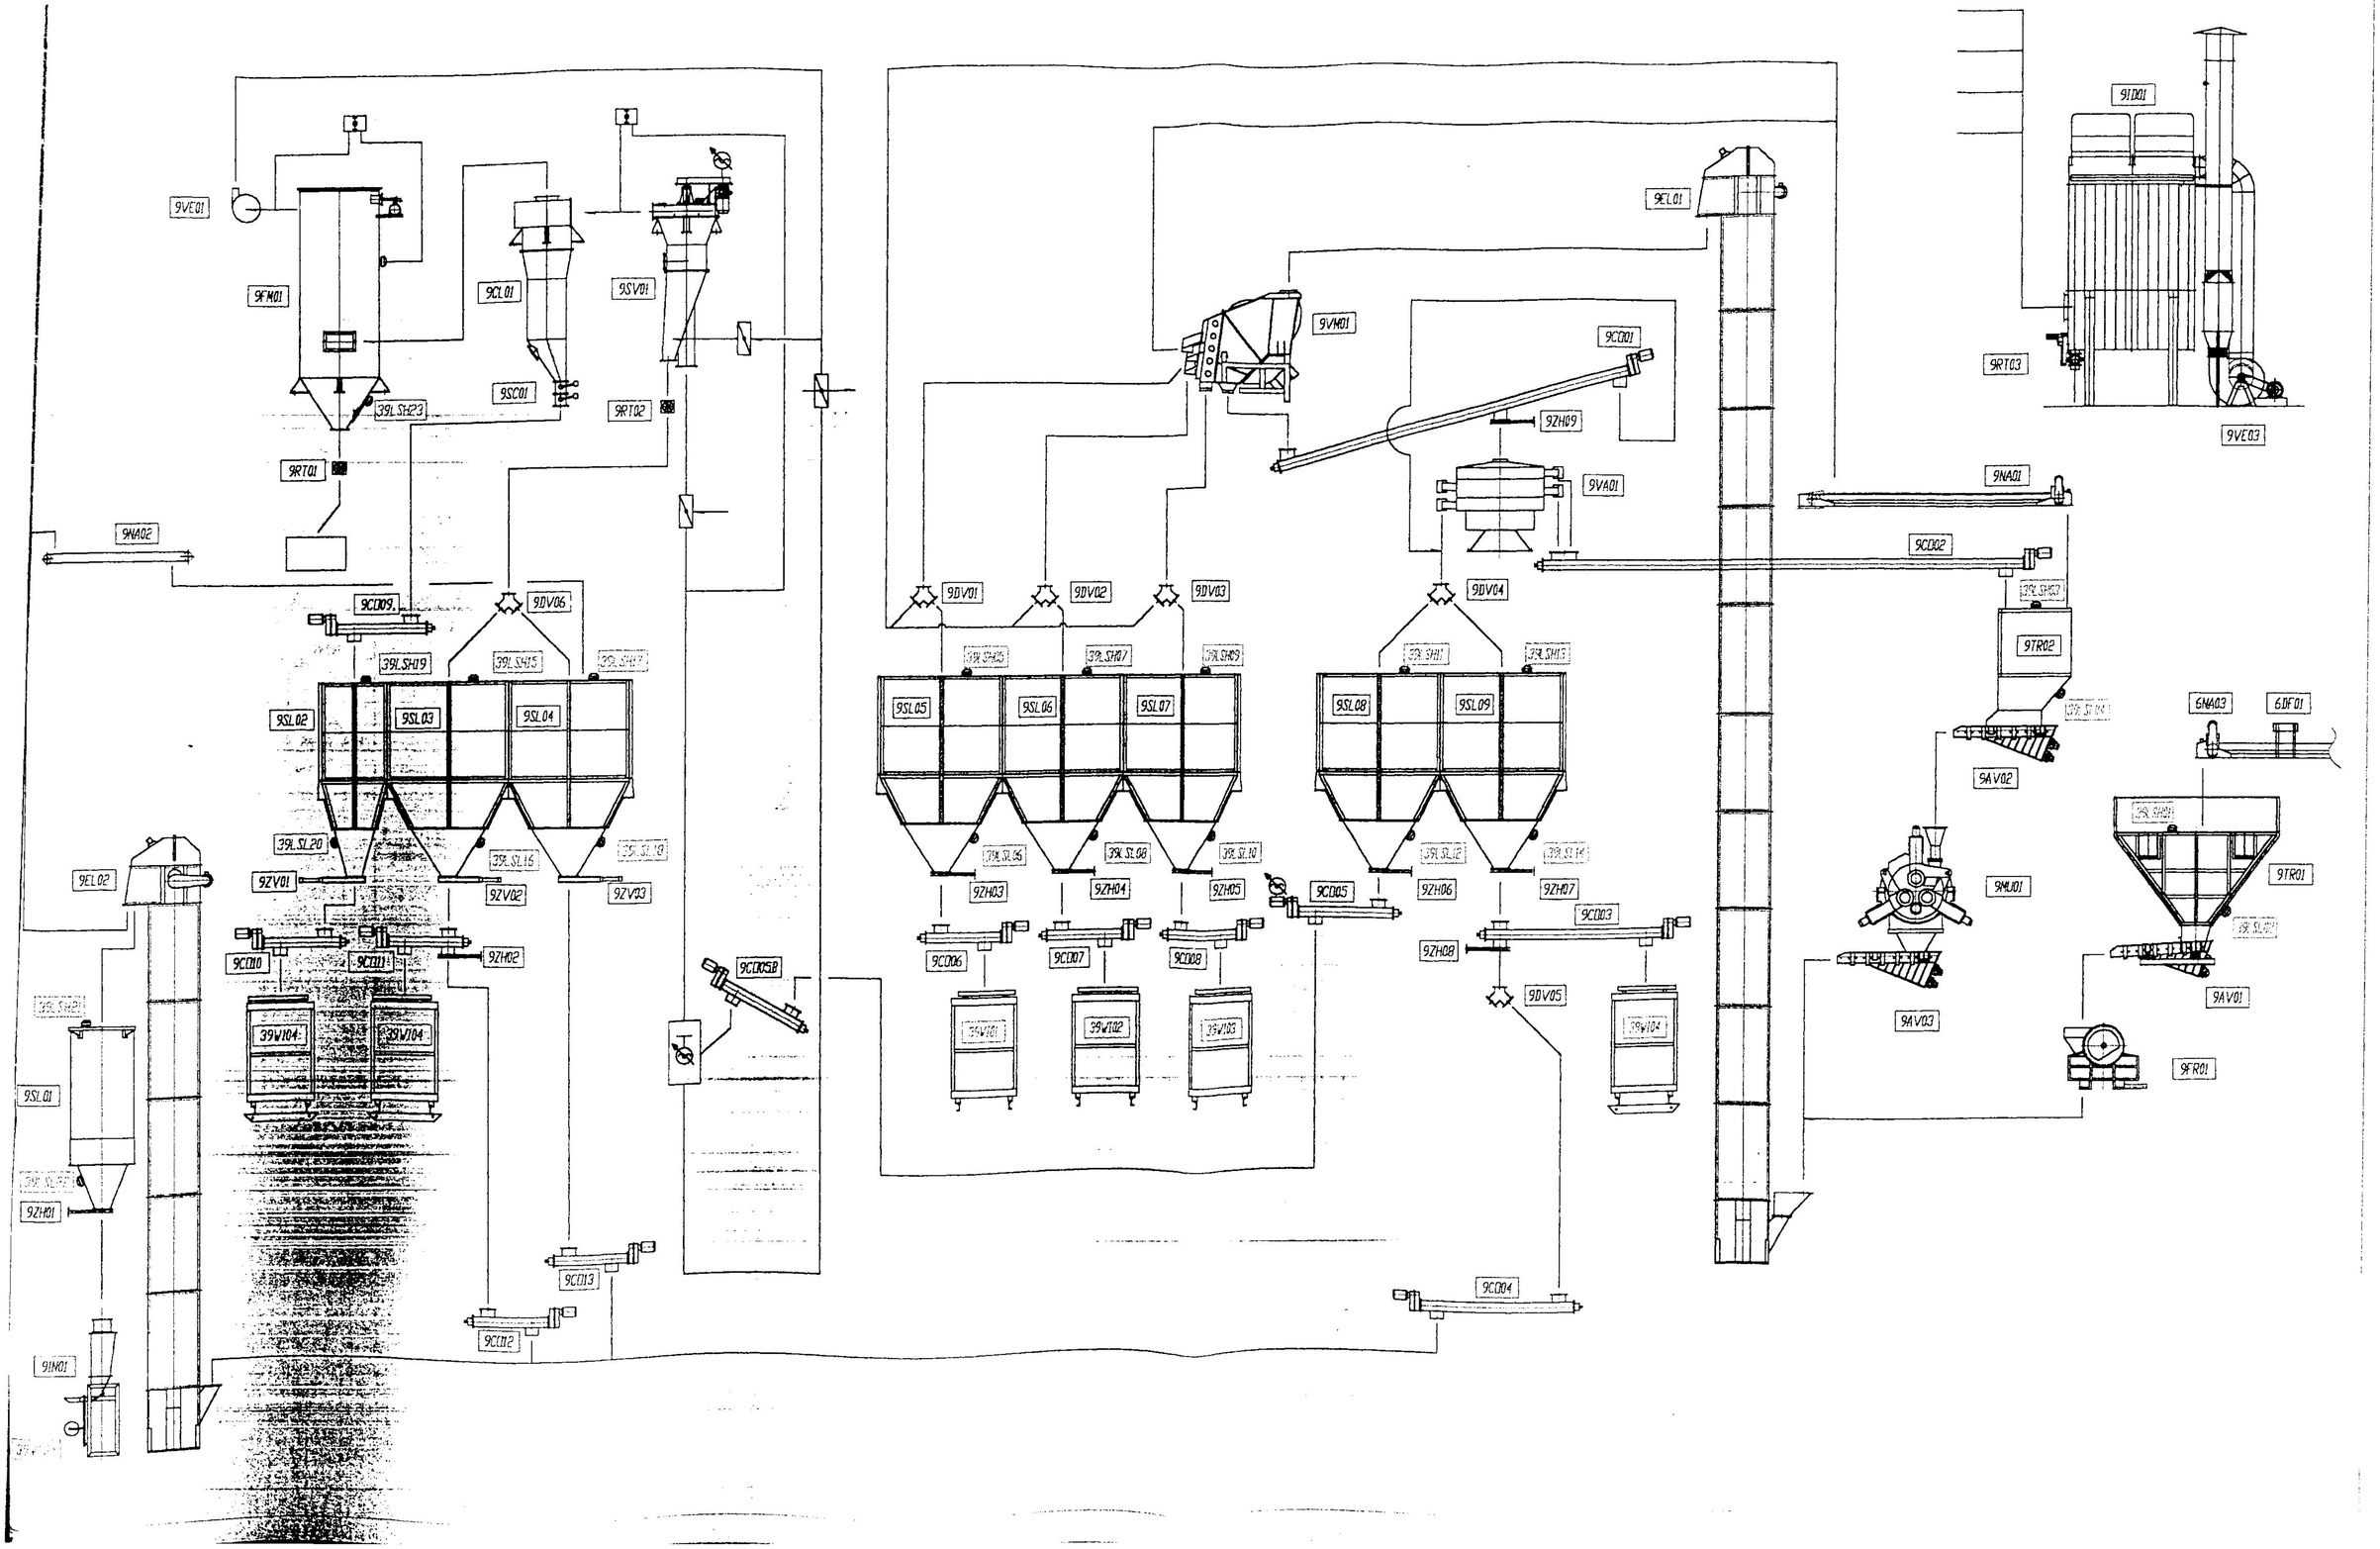

OVERVIEW SHAFT KILN

FLOW SHEET 8/9

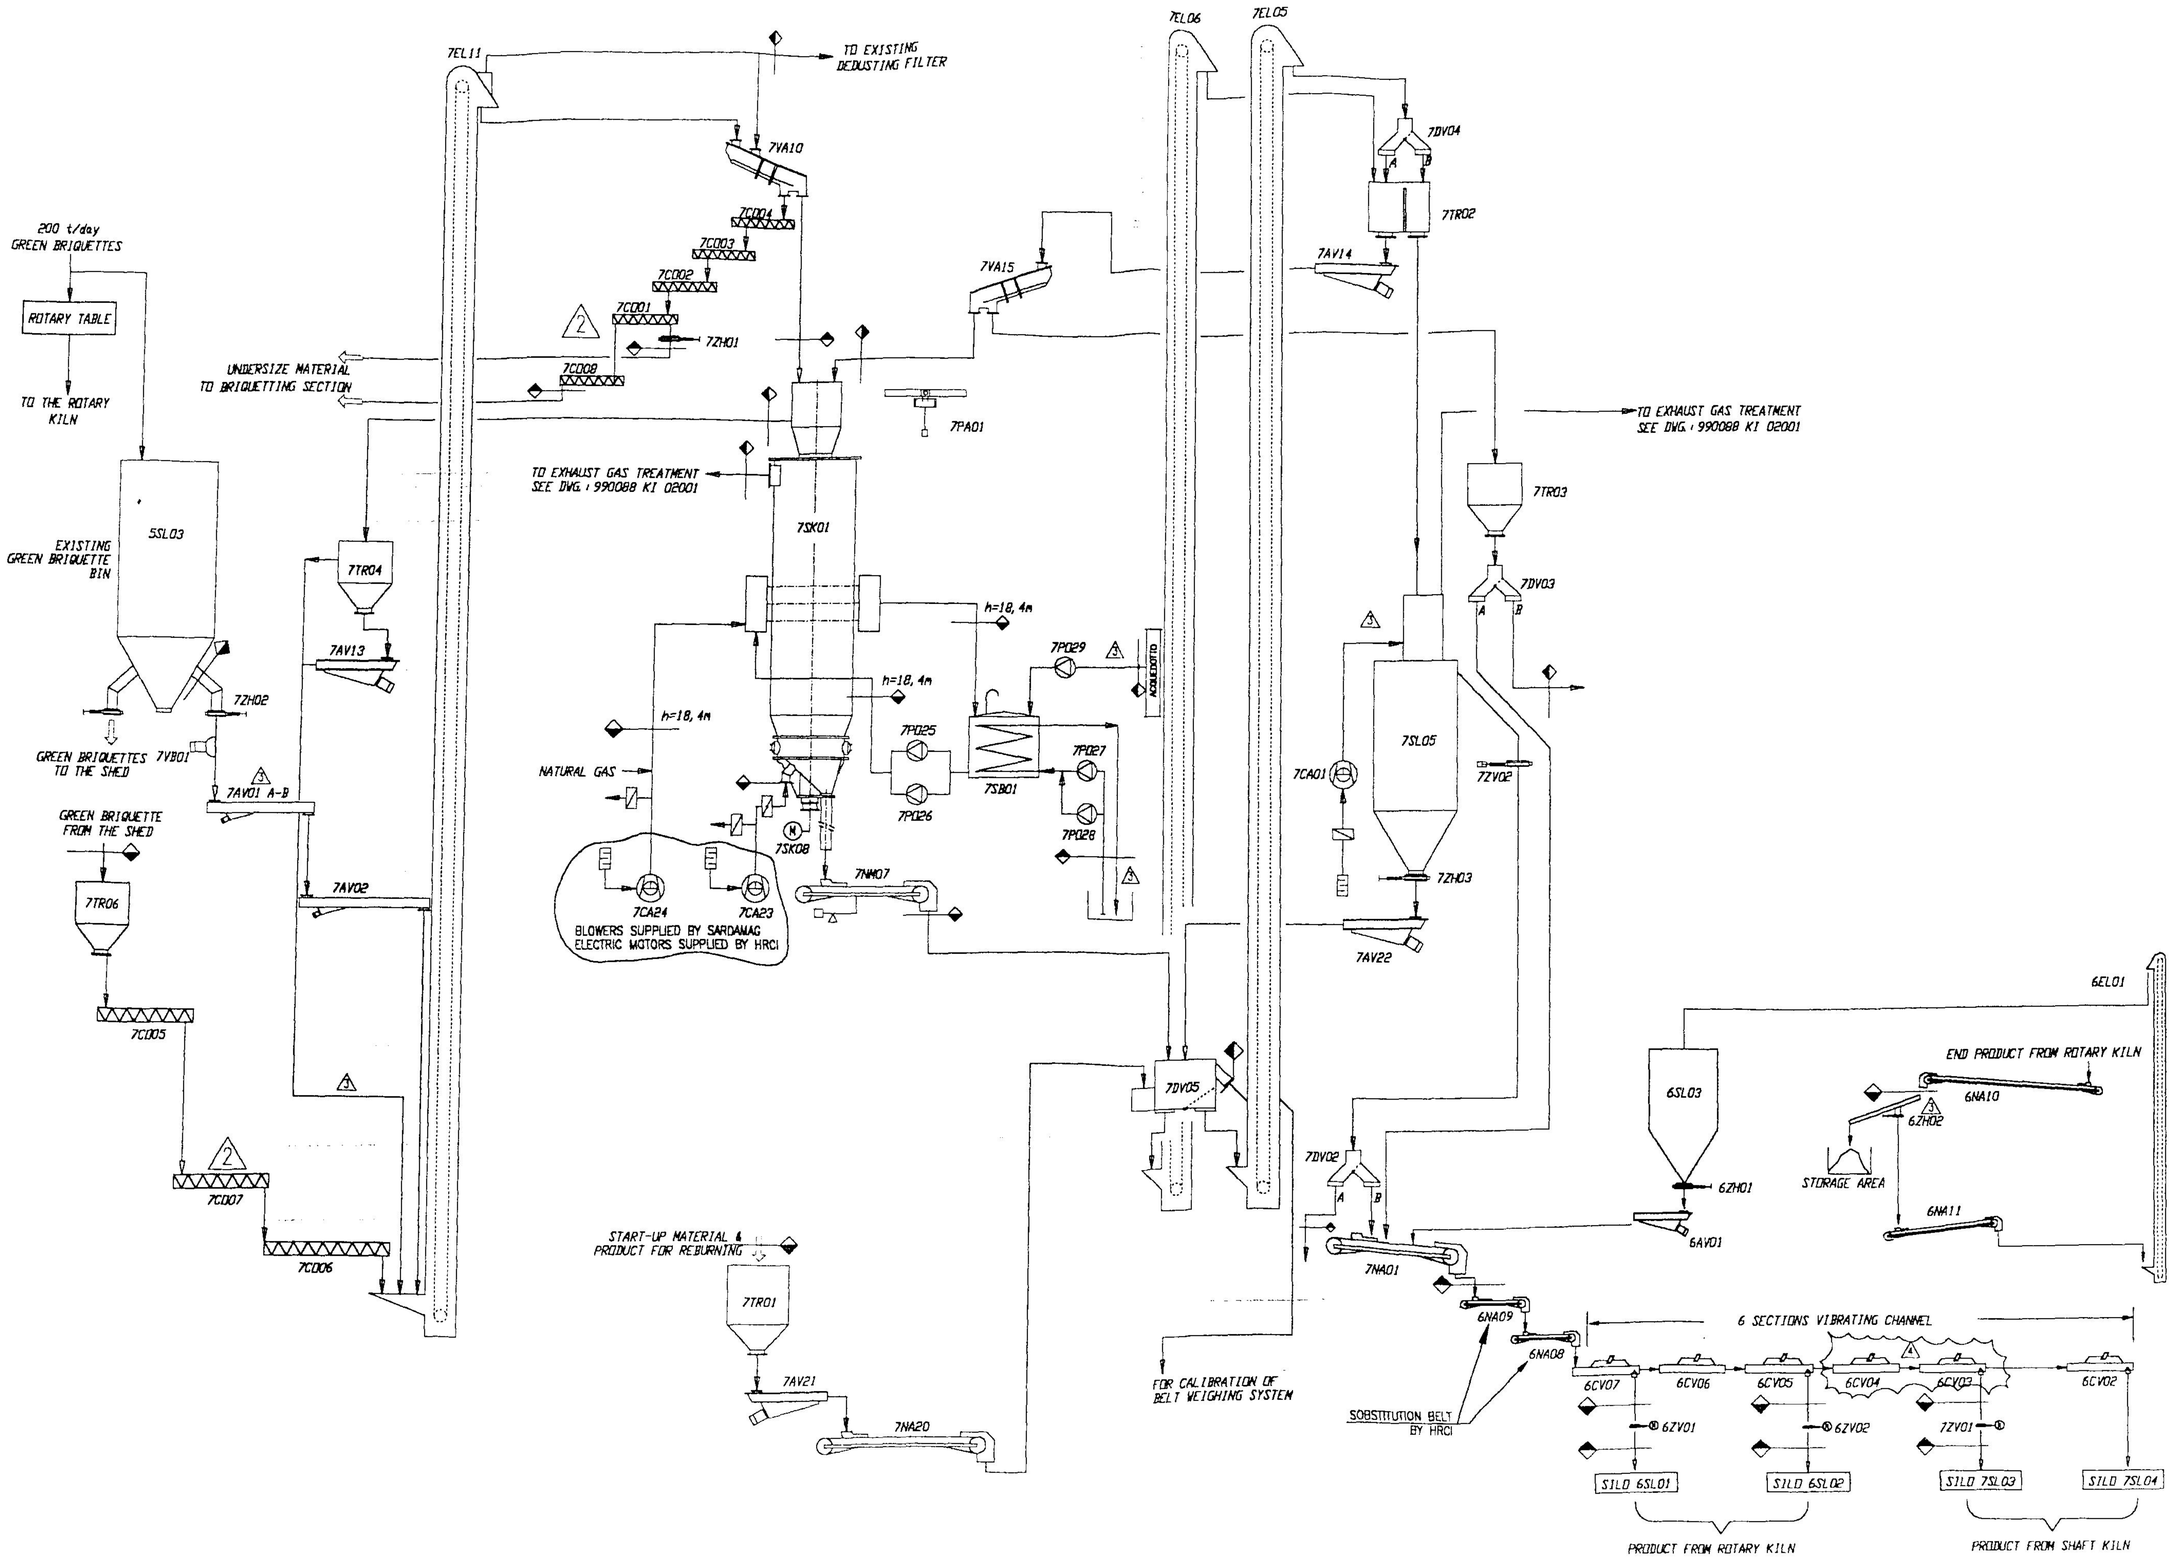

OVERVIEW SHAFT KILN - TRATTAMENTO FUMI

FLOW SHEET 9/9

CIRCUITO ACQUA RAFFREDDAMENTO SHAFT KILN

ARIA SERVIZI PER LAVAGGIO FILTRO A MANICHE

FUMI DA FORNO SHAFT

PIC

DROP OUT BOX

7TR05

A

B

1

7SC01

FI

7P030

7P031

7

6

8

ATOMIZZATORE

7SD01

7LPSC02

TIC

TIC

C

D

E

2

ROTOCELLA

7R01

J21-08

J21-07

4

5

ARIA AMBIENTE PER CONDIZIONAMENTO FUMI IN INGRESSO FILTRO A MANICHE

7VE02

ARIA AMBIENTE

J29-06

FILTRO A MANICHE

7FM01A-E

7LPSC01A

7LPSC01B

7LPSC01C

7LPSC01D

7LPSC01E

TRASPORTATORE MECCANICO

7C011

F

7VE01

37DF01

G

H

3

ROTOCELLA

7R02

7C012

CAMINO

CIRCUITO LATTE DI CALCE 15-20%

SLAKER CON CONTROLLO DI DENSITA'

CIRCUITO LATTE DI CALCE 15-20%

ARIA DA SILO PRODOTTO FINITO

7SL06

CLIENTE

LINEA DI FORNITURA