

ELABORATO PLANIMETRICO

Compilato da:
Turri Luca

Iscritto all'albo:
Geometri

Prov. Lucca

N. 01399

**Agenzia del Territorio
CATASTO FABBRICATI
Ufficio Provinciale di
Lucca**

Comune di Pescaglia


Sezione: Foglio: 71 Particella: 978

Protocollo n. del

Tipo Mappale n. del


Dimostrazione grafica dei subalterni

Scala 1 : 500

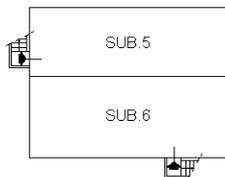


PIANO INTERRATO

mappale 964

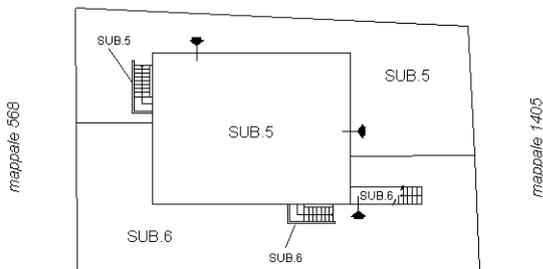

PIANO TERRA

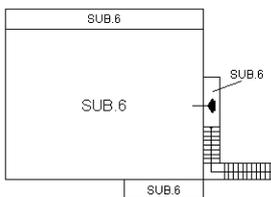

PIANO PRIMO



Identificativi Catastali:

Sezione:
Foglio: 71
Particella: 978
Subalterno: 5


Compilata da:
Turri Luca

Iscritto all'albo:
Geometri


Prov. Lucca

N. 01399

Scheda n. 1 Scala 1:200

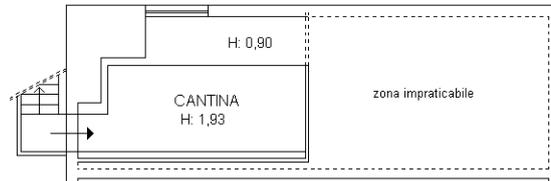

PIANO INTERRATO

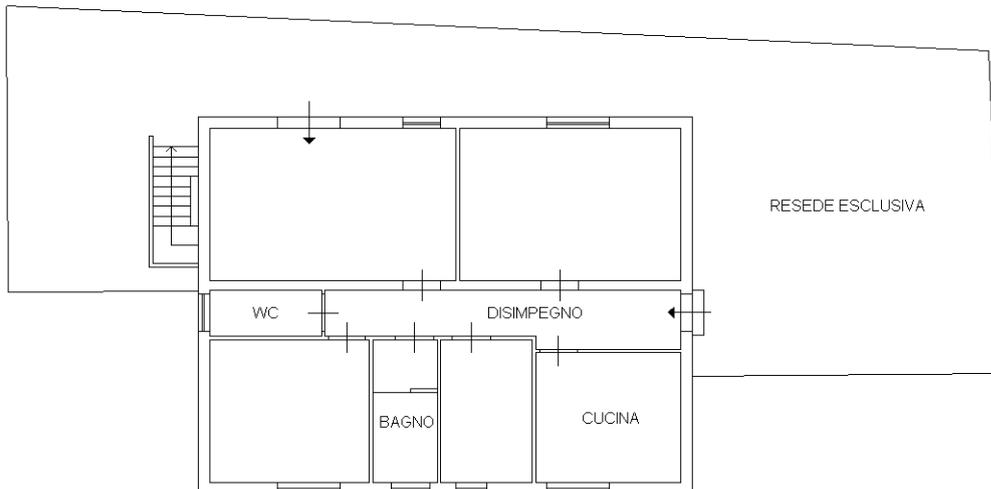

PIANO TERRA H. = 2,81

