

Dichiarazione protocollo n. LU0112060 del 28/04/2008

2

**Agenzia del Territorio  
CATASTO FABBRICATI  
Ufficio Provinciale di  
Lucca**

Planimetria di u.i.u.in Comune di Massarosa

Via Forcagliana

civ. 91

Identificativi Catastali:

Sezione:  
Foglio: 11  
Particella: 634  
Subalterno: 2

Compilata da:  
Giovannetti Fiorello  
Iscritto all'albo:  
Geometri





Prov. Lucca

N. 430

Scheda n. 1

Scala 1:200

PIANO  
TERRA

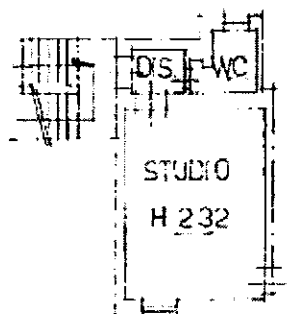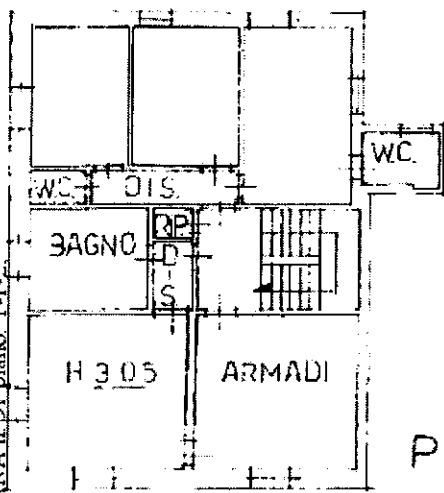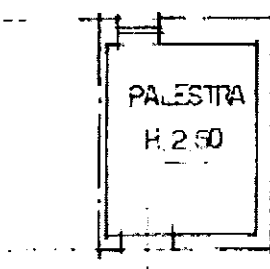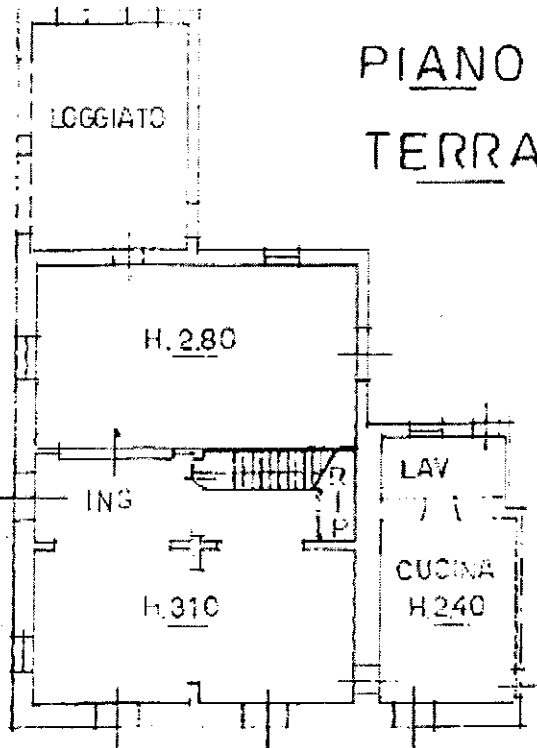

PIANO  
SECONDO

PIANO  
PRIMO

Catasto dei Fabbricati - Situazione al 19/03/2014 - Comune di MASSAROSA (PU055) - Foglio 11 Particella 634 - Subalterno 2 - VIA FORCAGLIANA n. 91 piano 1-1-2

Ultima Planimetria in atti