


SCHEMA PLANIMETRICO

Immobile sito nel Comune di Livorno

Corso Amedeo 163 piano terreno

Sup. Utile agibile mq. 1,98

Sup. Utile non agibile mq. 1,55

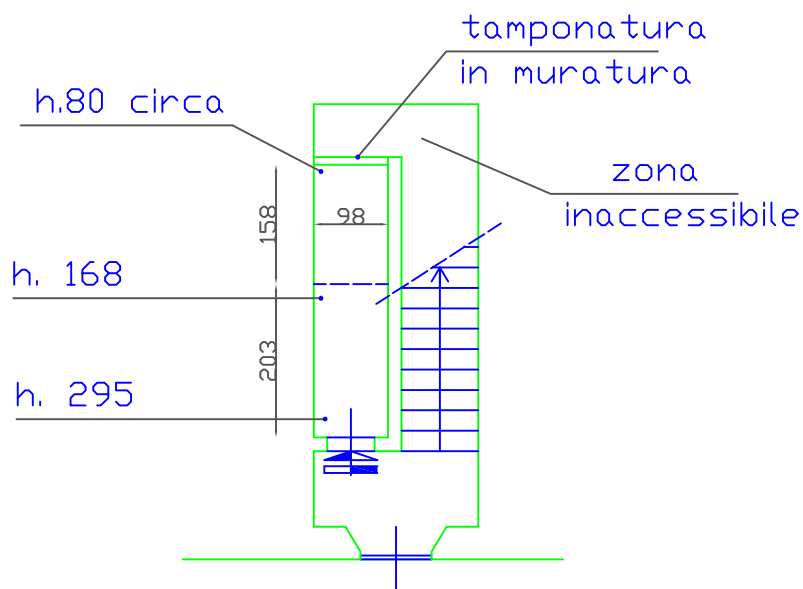

Corso Amedeo 163

scala 1:100

Il Tecnico