


19



CATASTO EDILIZIO URBANO (RDL 13-4-1939, n. 652)


LIRE
250

Planimetria di u.l.u. in Comune di UDINE via Bariglaria civ.

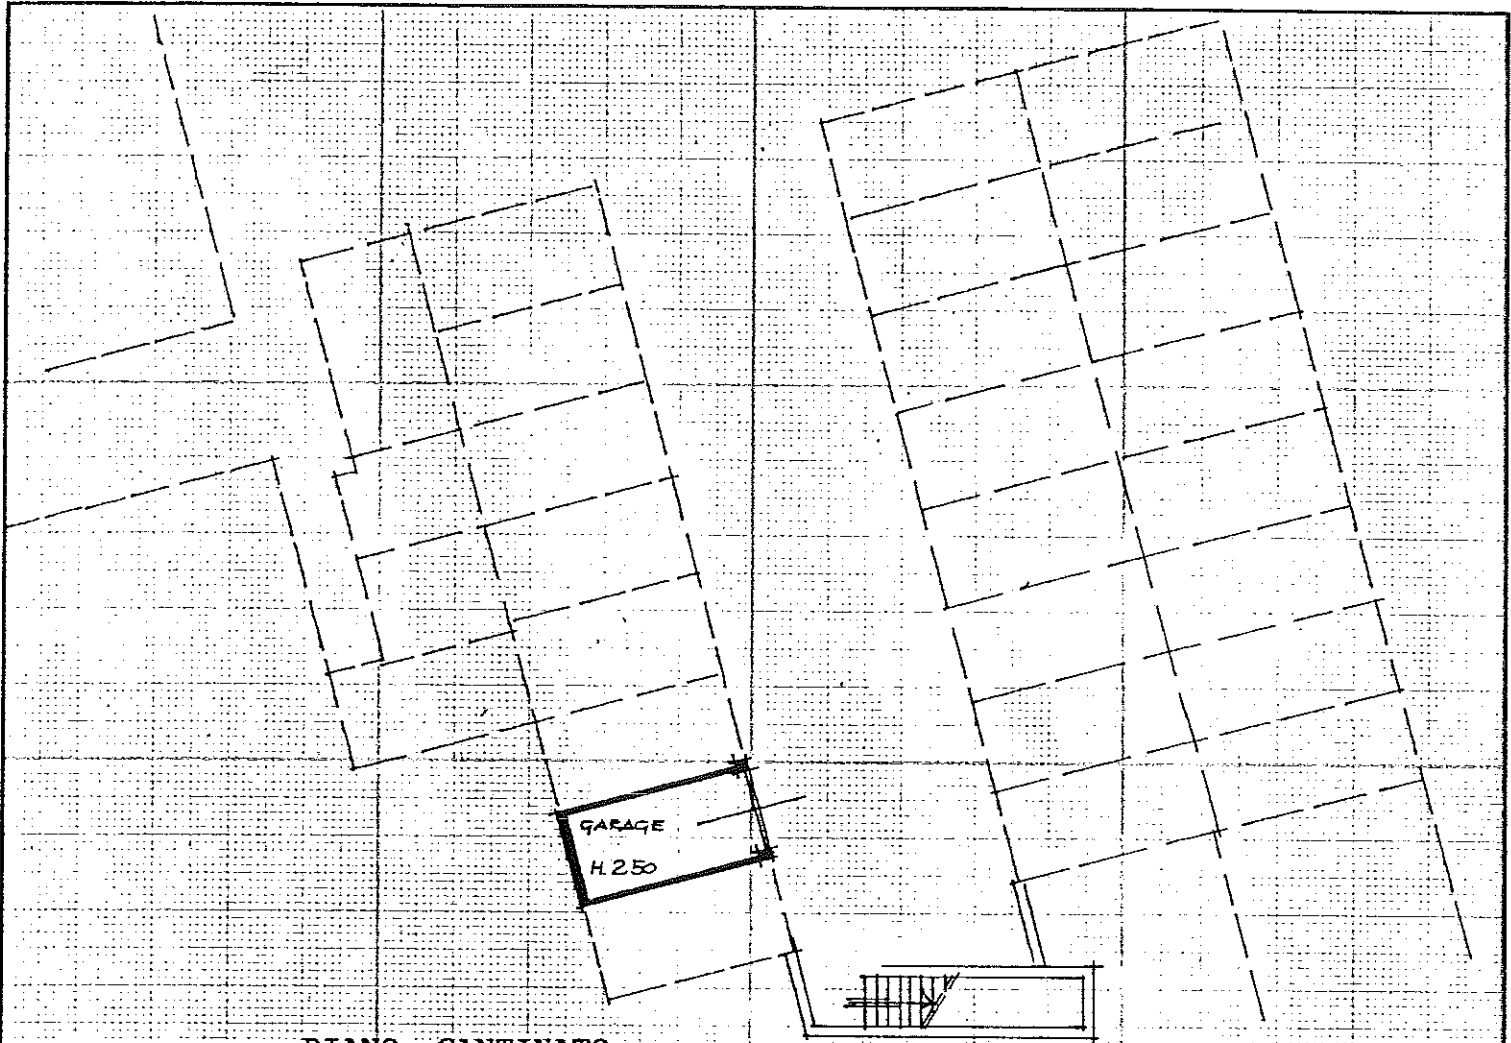


PIANO CANTINATO

Estratto di mappa
Comune di UDINE
Scala 1:1000

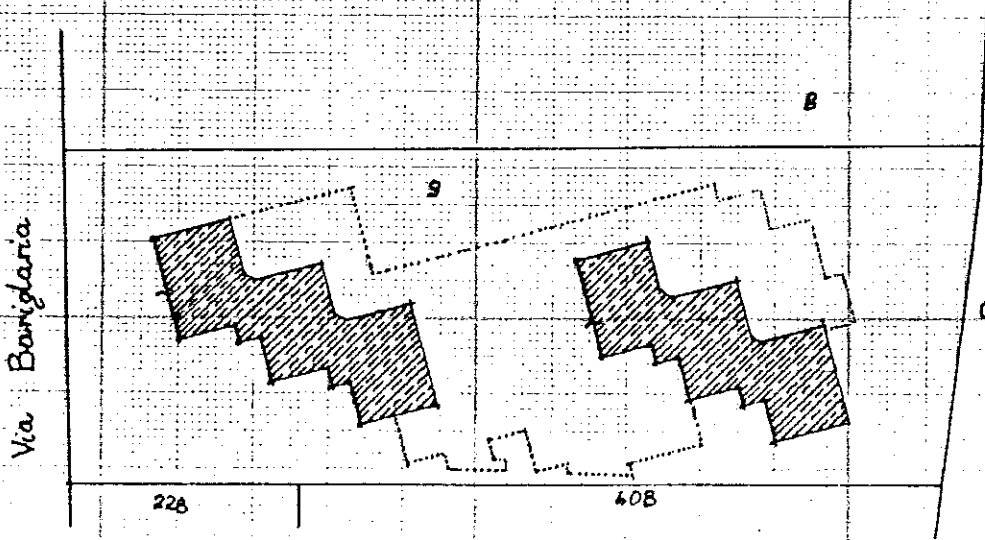

ORIENTAMENTO
NORD

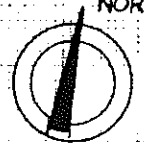

SCALA DI 1:200

Dichiarazione di N.C.
Denuncia di variazione

Compilata dal Geometra
POLITI PAOLO (titolo, cognome e nome)

RISERVATO ALL'UFFICIO

Identificativi catastali
F. 27
n. 9 sub. 48

Iscritto all'albo de i geometri
della provincia di UDINE n. 1146
data 30/03/1990 Firma Politi

Nome Ufficio Poligrafico e Editoriale SpA - P.V.



CATASTO EDILIZIO URBANO (RDL 13-4-1939, n. 652)

LIRE
250


1b

Planimetria di u.i.u. in Comune di UDINE via Bariglaria civ.




PIANO CANTINATO

Estratto di mappa
Comune di UDINE
Scala 1:1000

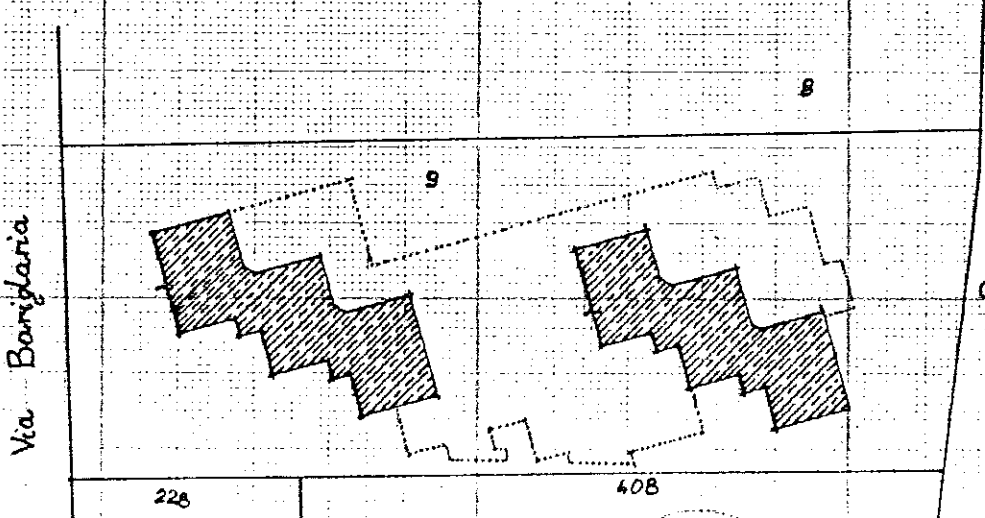

ORIENTAMENTO
NORD

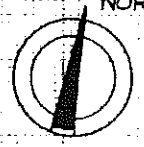


SCALA DI 1: 200

Dichiarazione di N.C.
Denuncia di variazione

Compilata dal Geometra
(Titolo, cognome e nome)
POLITI PAOLO

Iscritto all'albo de i geometri
della provincia di UDINE n. 1146
data 30/03/1990 Firma [Signature]

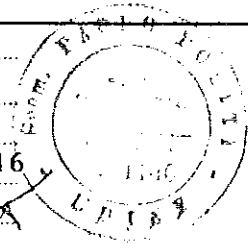

RISERVATO ALL'UFFICIO


Identificativi catastali
F. 27
n. 9 sub. 49

Roma - Istituto Fotografico e Zecca dello Stato - P.V.




Ac


Planimetria di u.i.u. in Comune di..... **UDINE** via **Bariglaria** civ.....

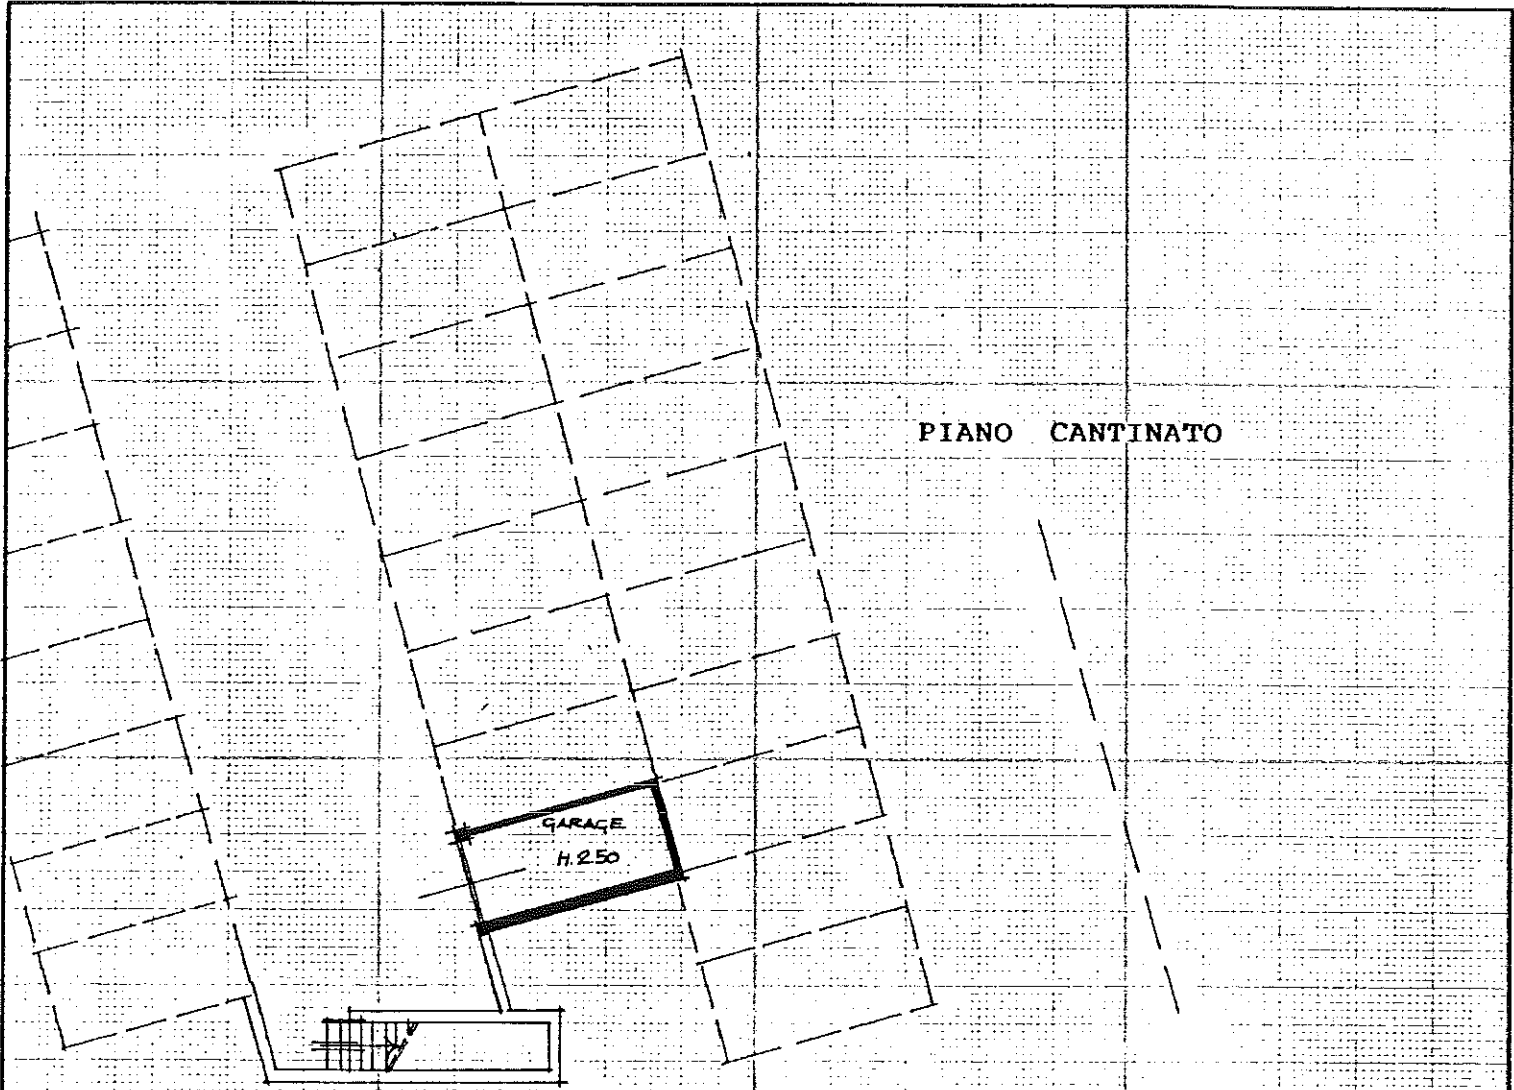

Estratto di mappa
Comune di UDINE
Scala 1:1000

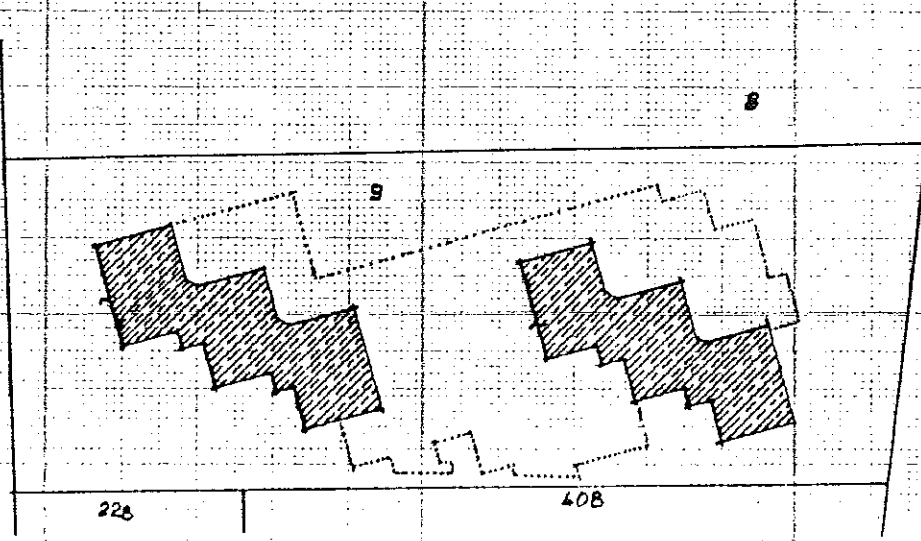

ORIENTAMENTO
NORD

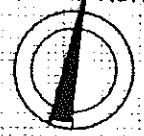


SCALA DI 1:200

Dichiarazione di N.C.
Denuncia di variazione

Completata dal **Geometra**
POLITI PAOLO
(Titolo, cognome e nome)

Iscritto all'albo dei **geometri**
UDINE n. **11146**
della provincia di
data **30/03/1990**
Firma *[Signature]*

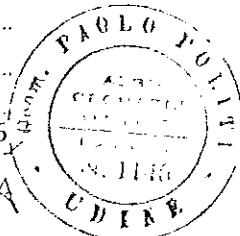

RISERVATO ALL'UFFICIO


Identificativi catastali
F. **27**
n. **9** sub. **50**

Scema: Istituto Poligrafico e Zecca dello Stato - P.V.




1a

Planimetria di u.i.u. in Comune di UDINE via Bariglaria civ.

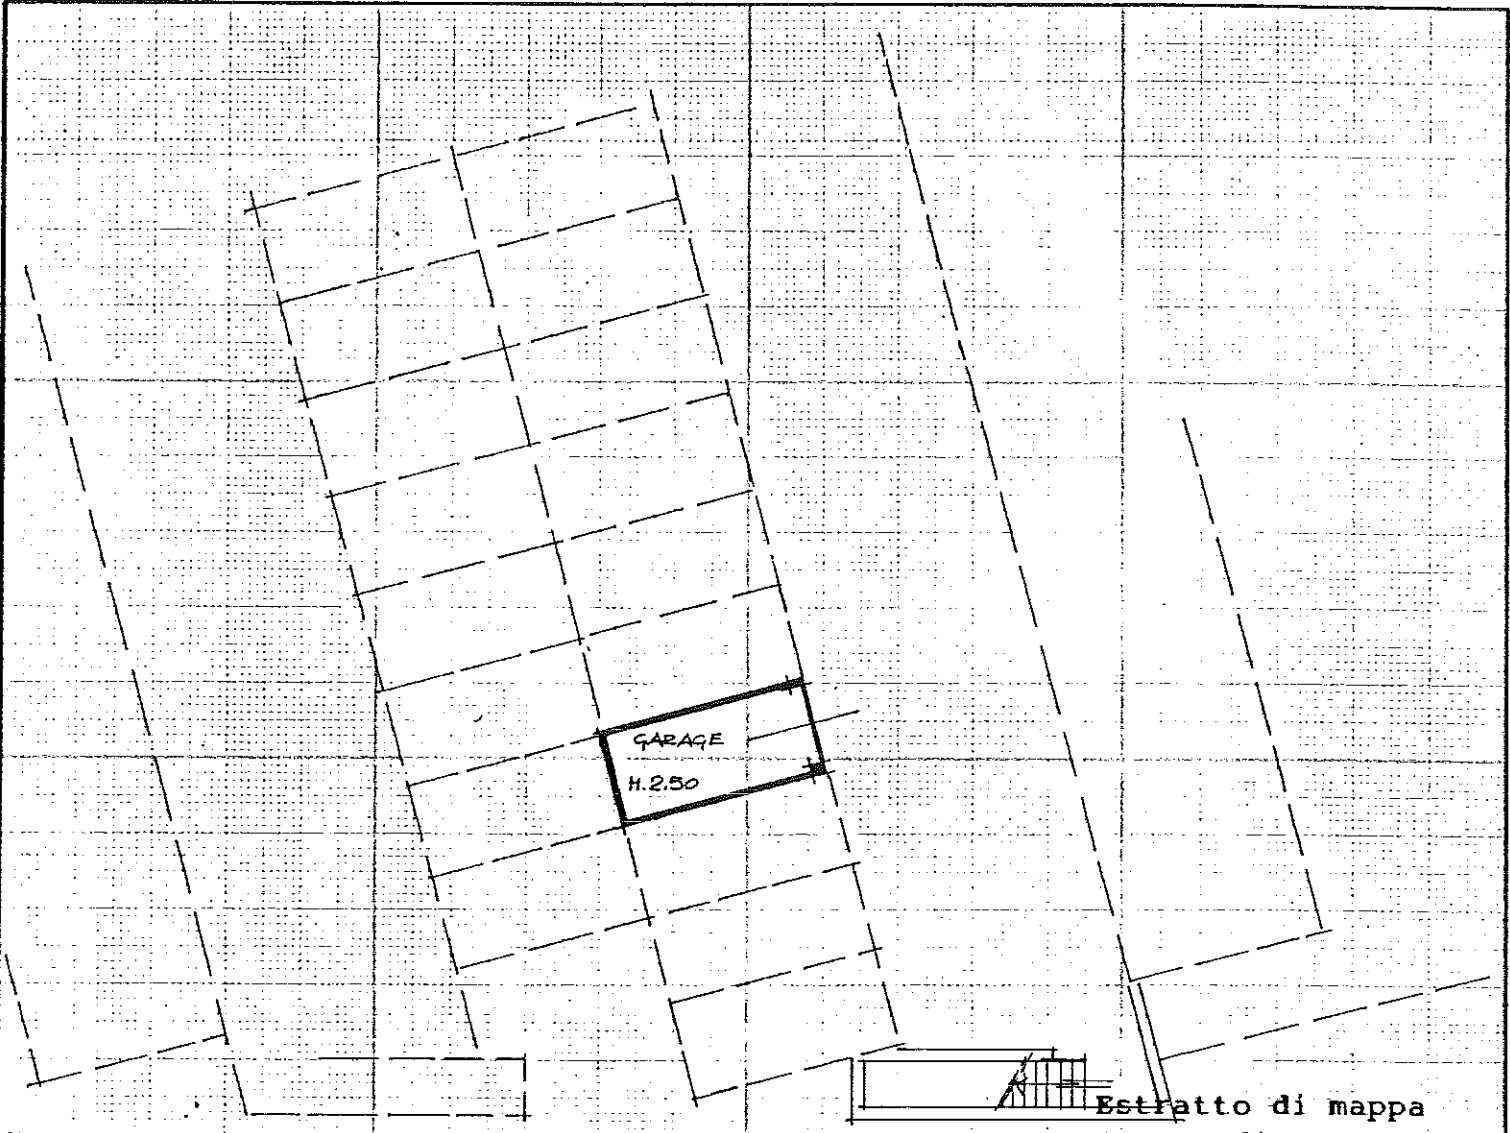


Estratto di mappa
Comune di UDINE
Scala 1:1000

PIANO CANTINATO

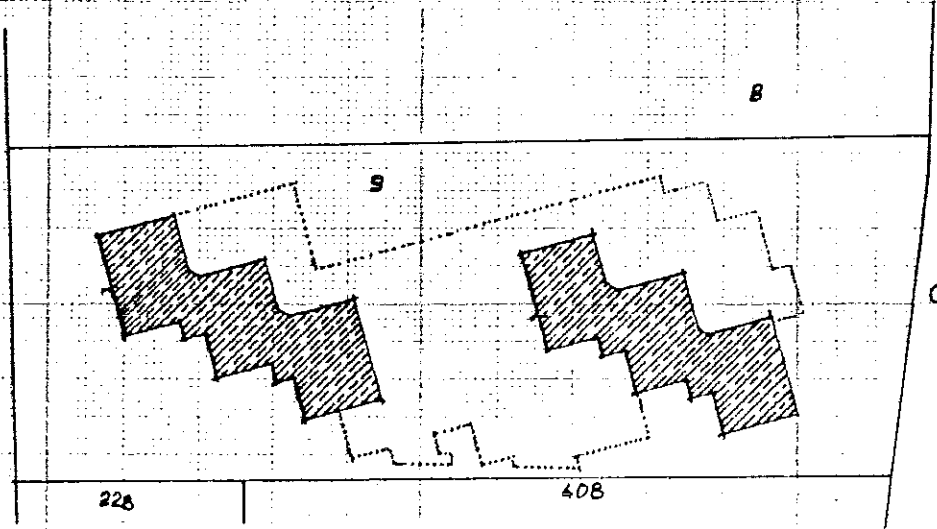

ORIENTAMENTO
NORD

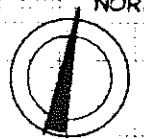


SCALA DI 1: 200

Dichiarazione di N.C.
Denuncia di variazione

Compilata dal Geometra
POLITI PAOLO (Titolo cognome e nome)

Iscritto all'albo de i geometri
della provincia di UDINE n. 1146
data 30/03/1990 Firma *Politi*

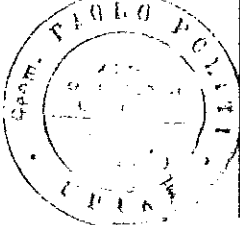

RISERVATO ALL'UFFICIO


Identificativi catastali
F. 27
n. 9 sub. 64

Roma - Istituto Poligrafico e Zecca dello Stato - P.V.




LIRE
250


Planimetria di u.i.u. in Comune di **UDINE** via **Bariglaria** civ.

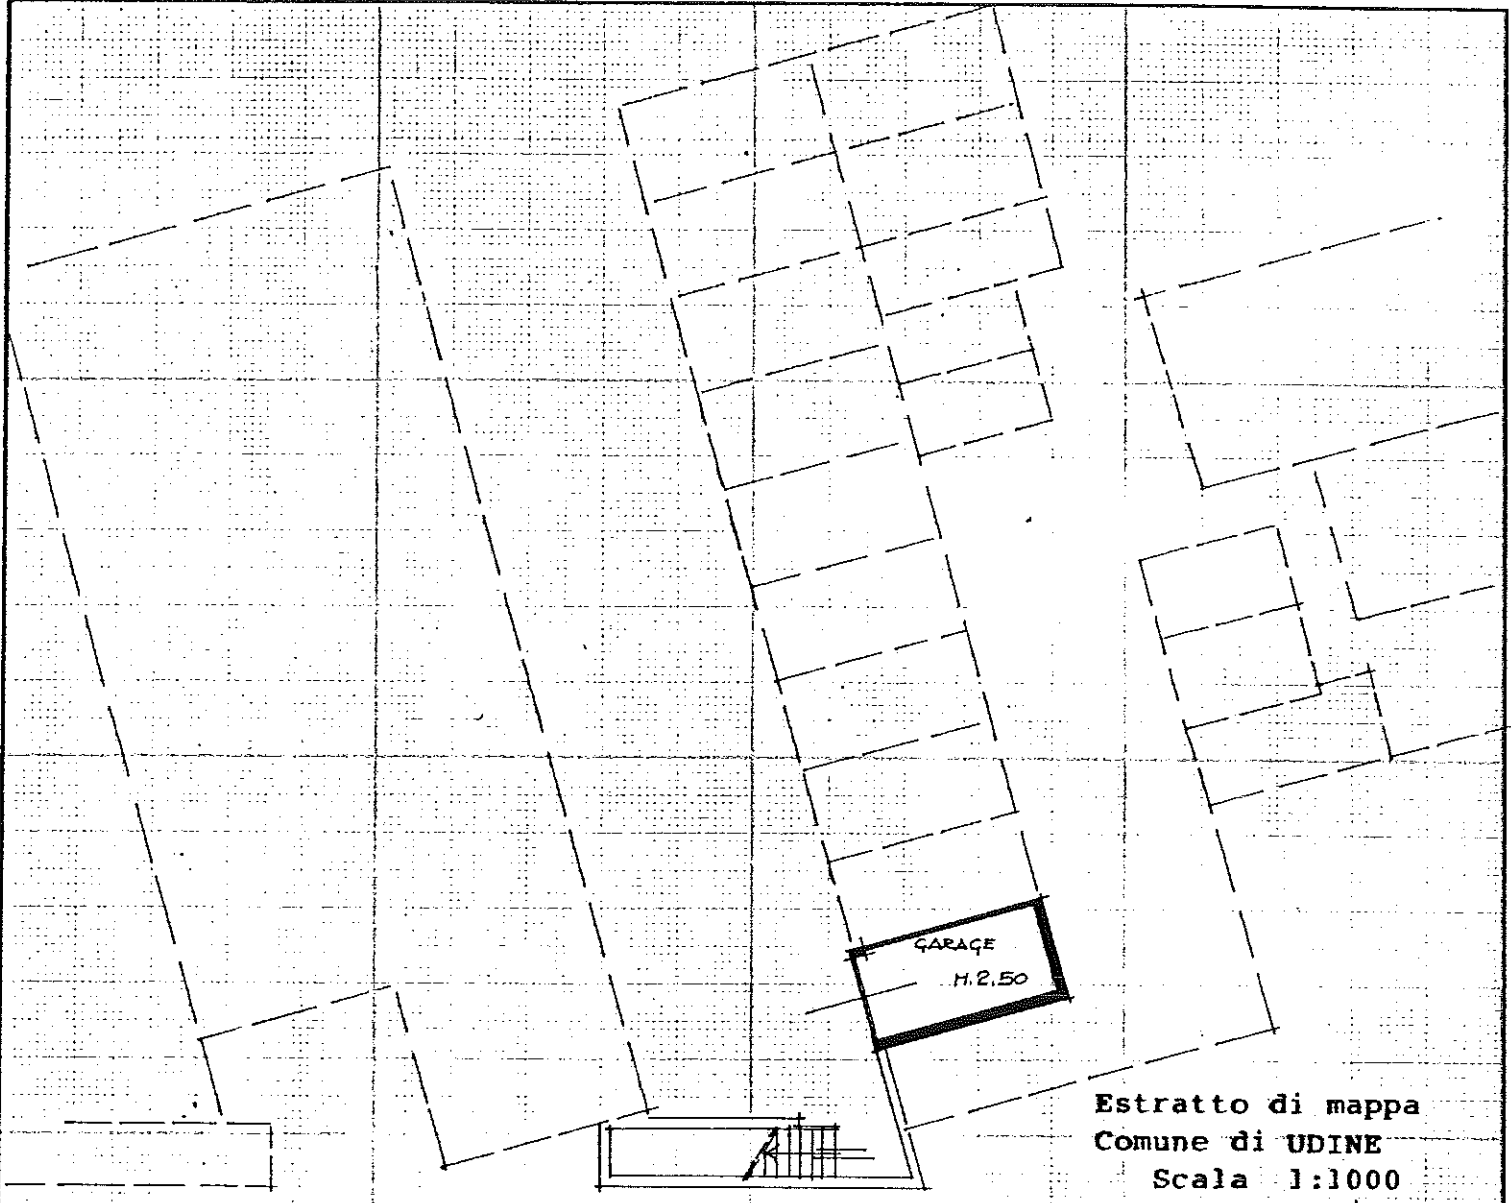

Estratto di mappa
Comune di UDINE
Scala 1:1000

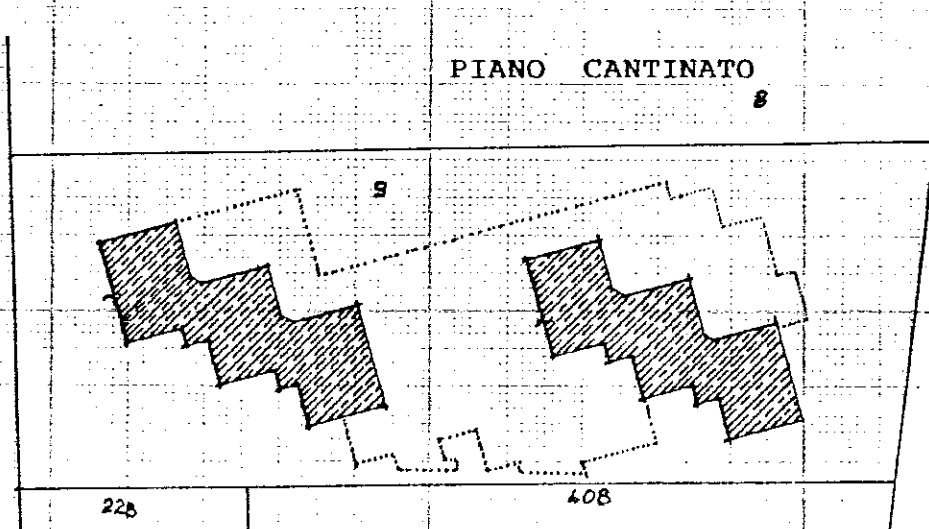

ORIENTAMENTO
NORD

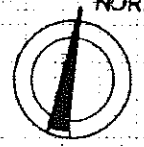


SCALA DI 1:200

Dichiarazione di N.C.
Denuncia di variazione

Identificativi catastali
F. 27
n. 9 sub. 68

Compilata dal **Geometra**
(Titolo, cognome e nome)
POLITI PAOLO
Iscritto all'albo dei geometri
della provincia di **UDINE** n. **1146**
data **30/03/1990**
Firma *[Signature]*

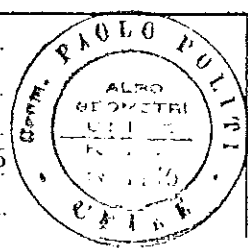


RISERVATO ALL'UFFICIO



1f


Planimetria di u.i.u. in Comune di UDINE via Bariglaria civ.

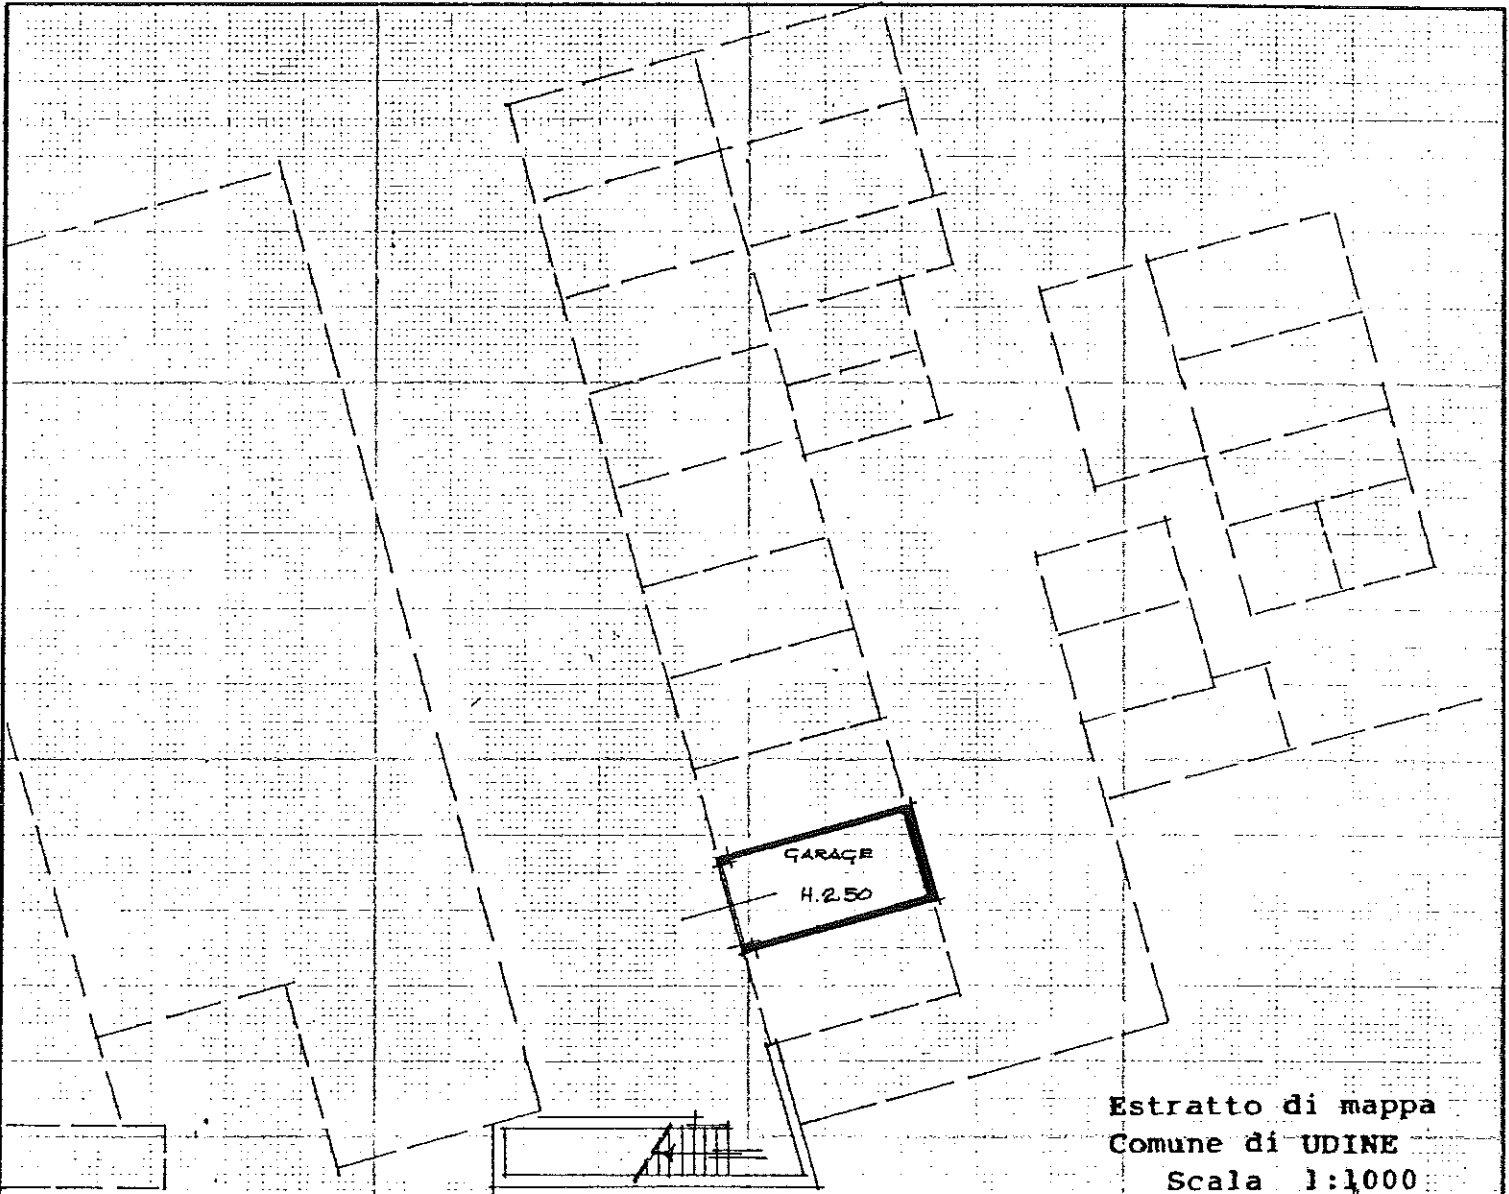


Estratto di mappa
Comune di UDINE
Scala 1:1000

PIANO CANTINATO

Via Bariglaria

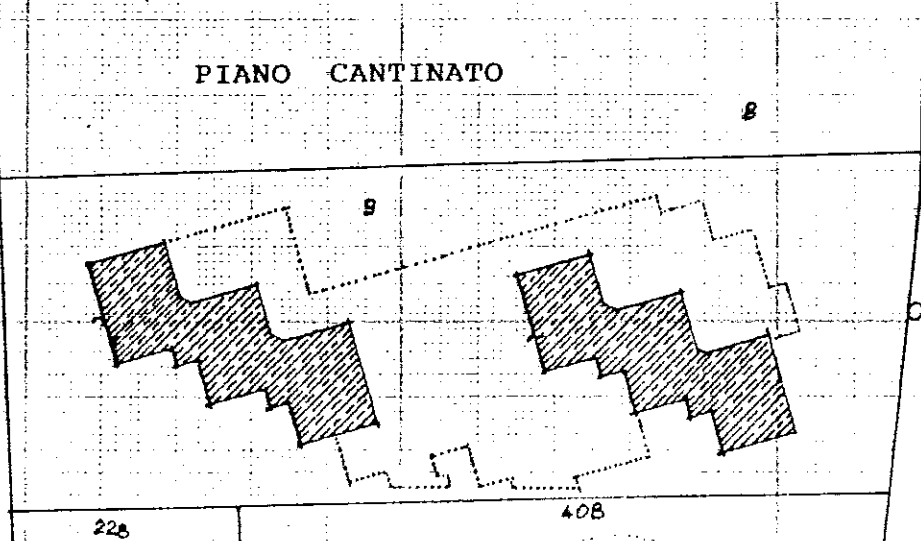

ORIENTAMENTO
NORD

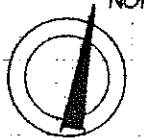

SCALA DI 1: 200

Dichiarazione di N.C.
Denuncia di variazione

Identificativi catastali
F. 27
n. 9 sub. 69

Compilate dal Geometra
POLITI PAOLO
(Titolo, cognome e nome)

iscritto all'albo de i geometri
della provincia di UDINE n. 1146
data 30/03/1990 Firma [Signature]


RISERVATO ALL'UFFICIO



LIRE
250

19


Planimetria di u.u. in Comune di UDINE via Bariglaria civ.

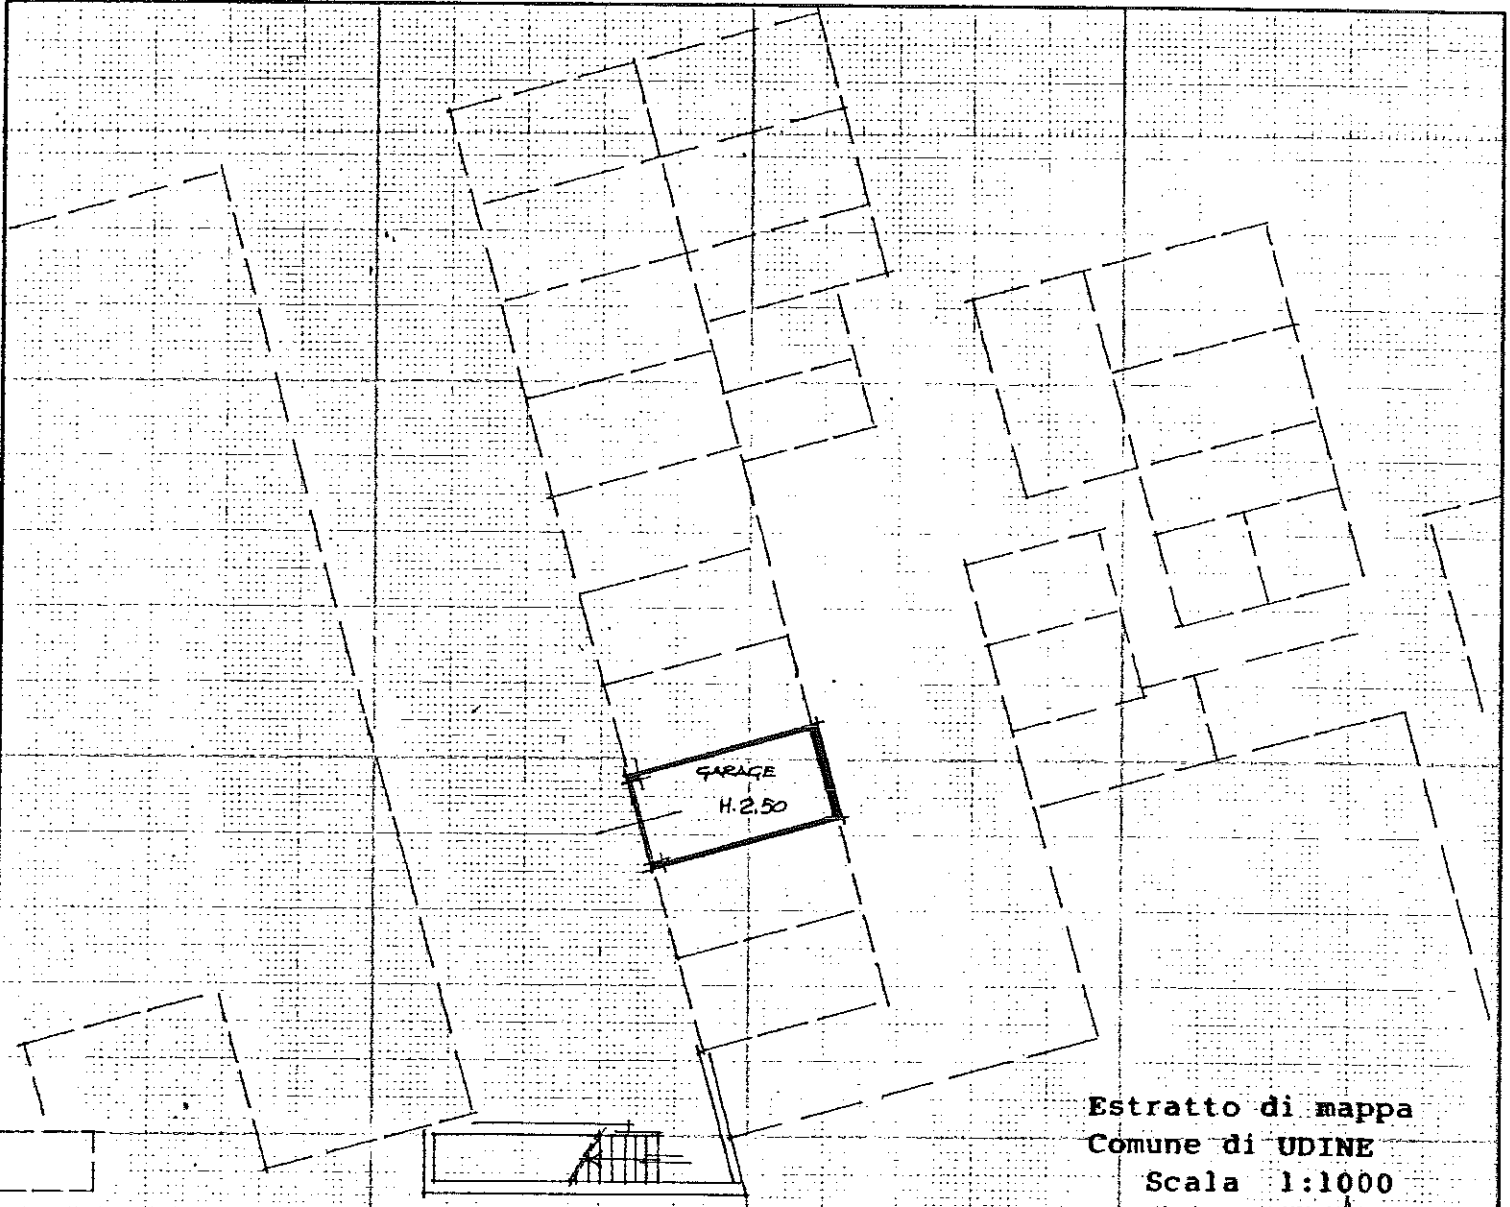

Estratto di mappa
Comune di UDINE
Scala 1:1000

PIANO CANTINATO

Via Bariglaria

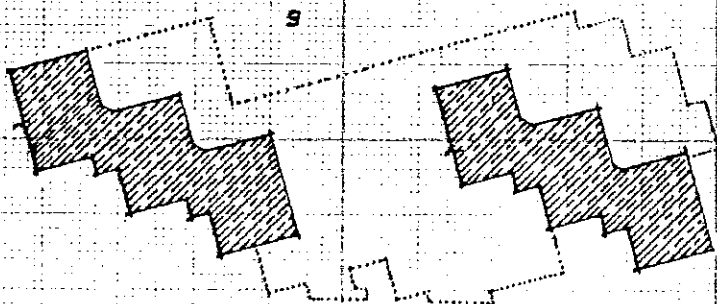

ORIENTAMENTO
NORD



SCALA DI 1:200


Dichiarazione di N.C.
Denuncia di variazione

Compilata dal Geometra
(Titolo cognome e nome)
POLITI PAOLO

RISERVATO ALL'UFFICIO

Identificativi catastali
F. 27
n. 9 sub. 70

Iscritto all'albo de i geometri
della provincia di UDINE n. 1146
data 30/03/1990
Firma Politi

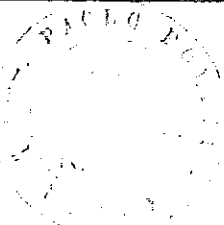




CATASTO EDILIZIO URBANO (RDL 13-4-1939, n. 652)


LIRE
250

Planimetria di u.i.u. In Comune di UDINE via Bariglaria civ.

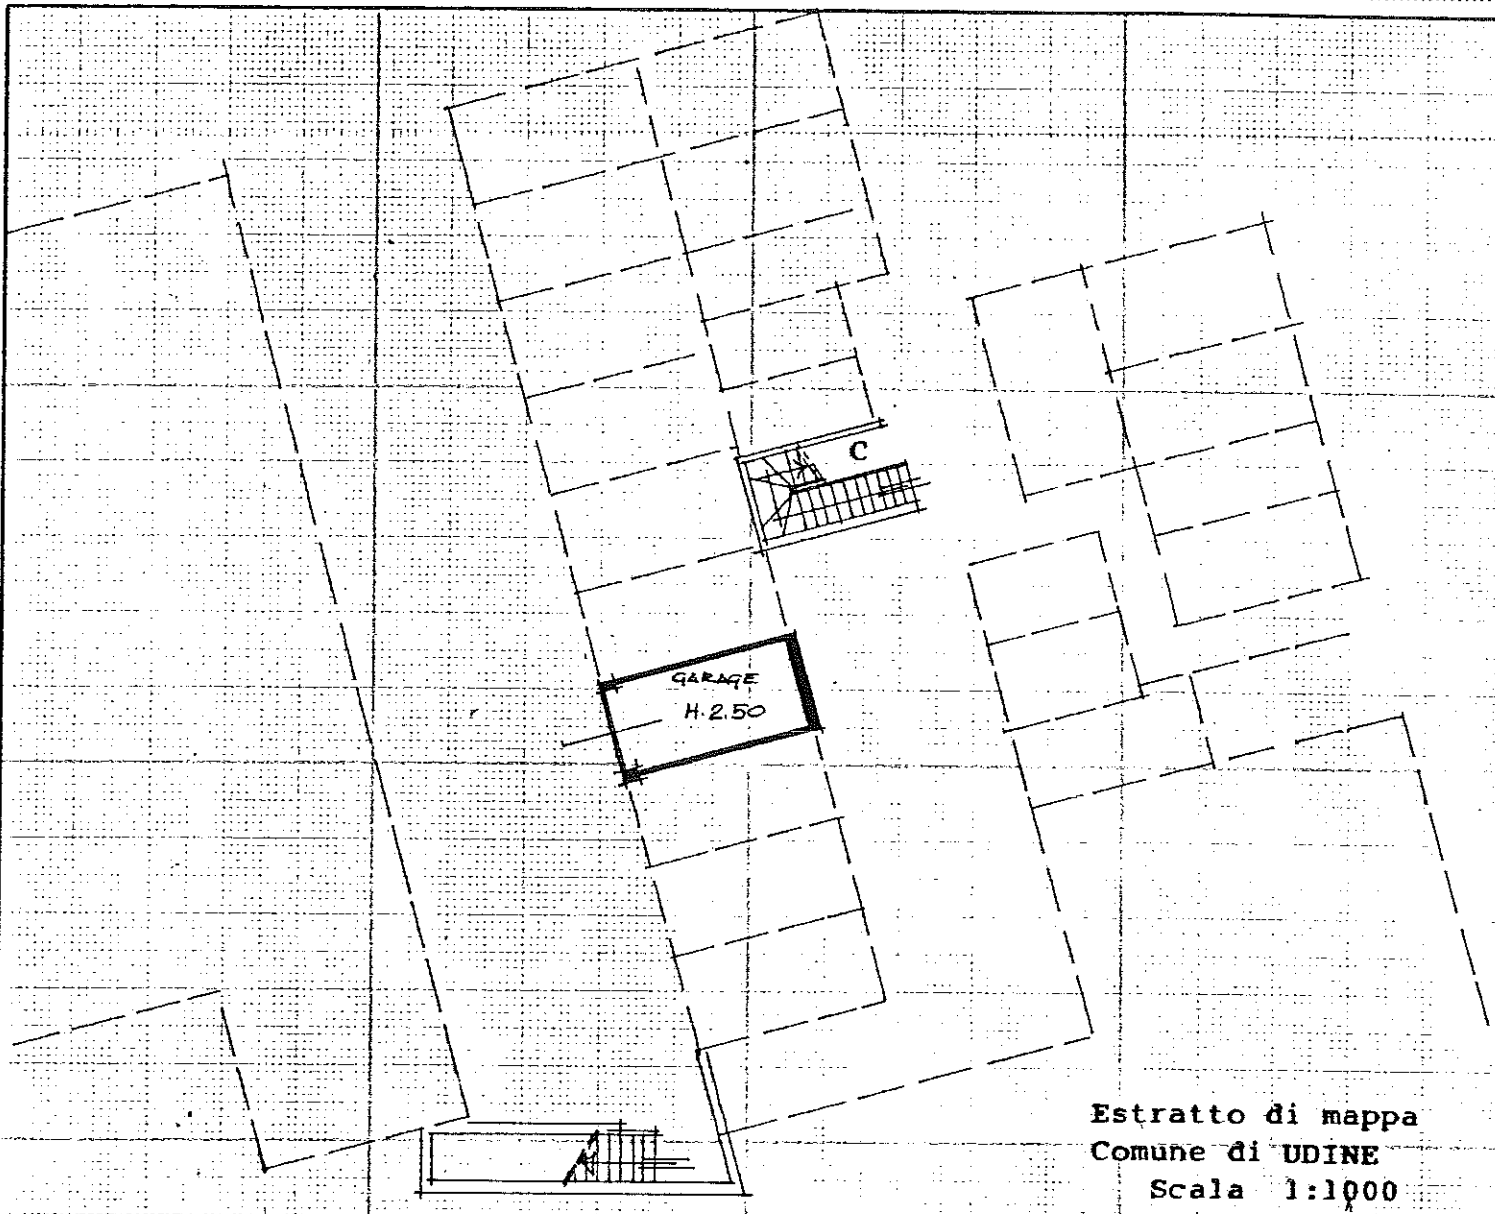

Estratto di mappa
Comune di UDINE
Scala 1:1000

PIANO CANTINATO

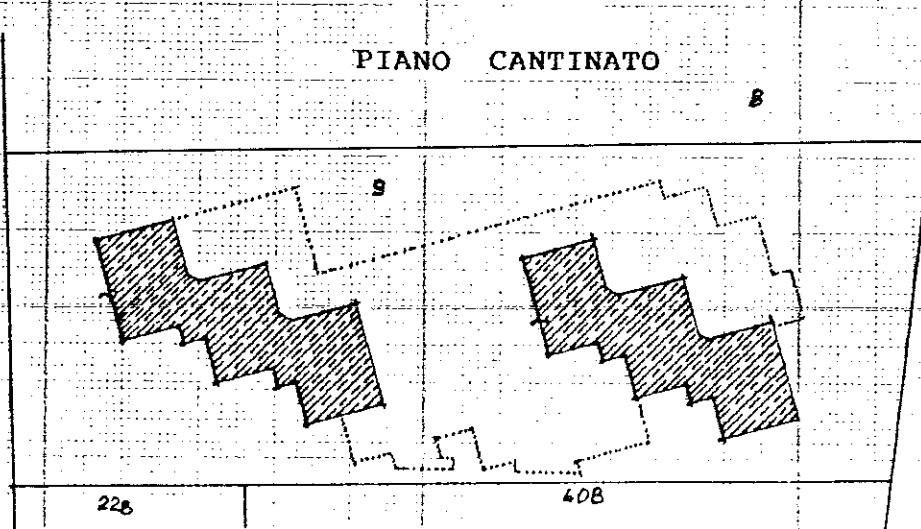

ORIENTAMENTO
NORD

SCALA DI 1: 200


Dichiarazione di N.C.
Denuncia di variazione

Compilata dal Geometra
(Titolo, cognome e nome)
POLITI PAOLO

RISERVATO ALL'UFFICIO

Identificativi catastali
F. 27
n. 9 sub. 71

Iscritto all'albo de i geometri
della provincia di UDINE n. 1146
data 30/03/1990
Firma

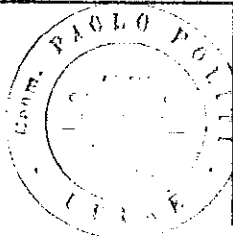

Spazio riservato per l'iscrizione e l'elenco delle opere - P.V.




CATASTO EDILIZIO URBANO (RDL 13-4-1939, n. 652)

LIRE
250


Li

Planimetria di u.i.u. in Comune di UDINE via Bariglaria civ.

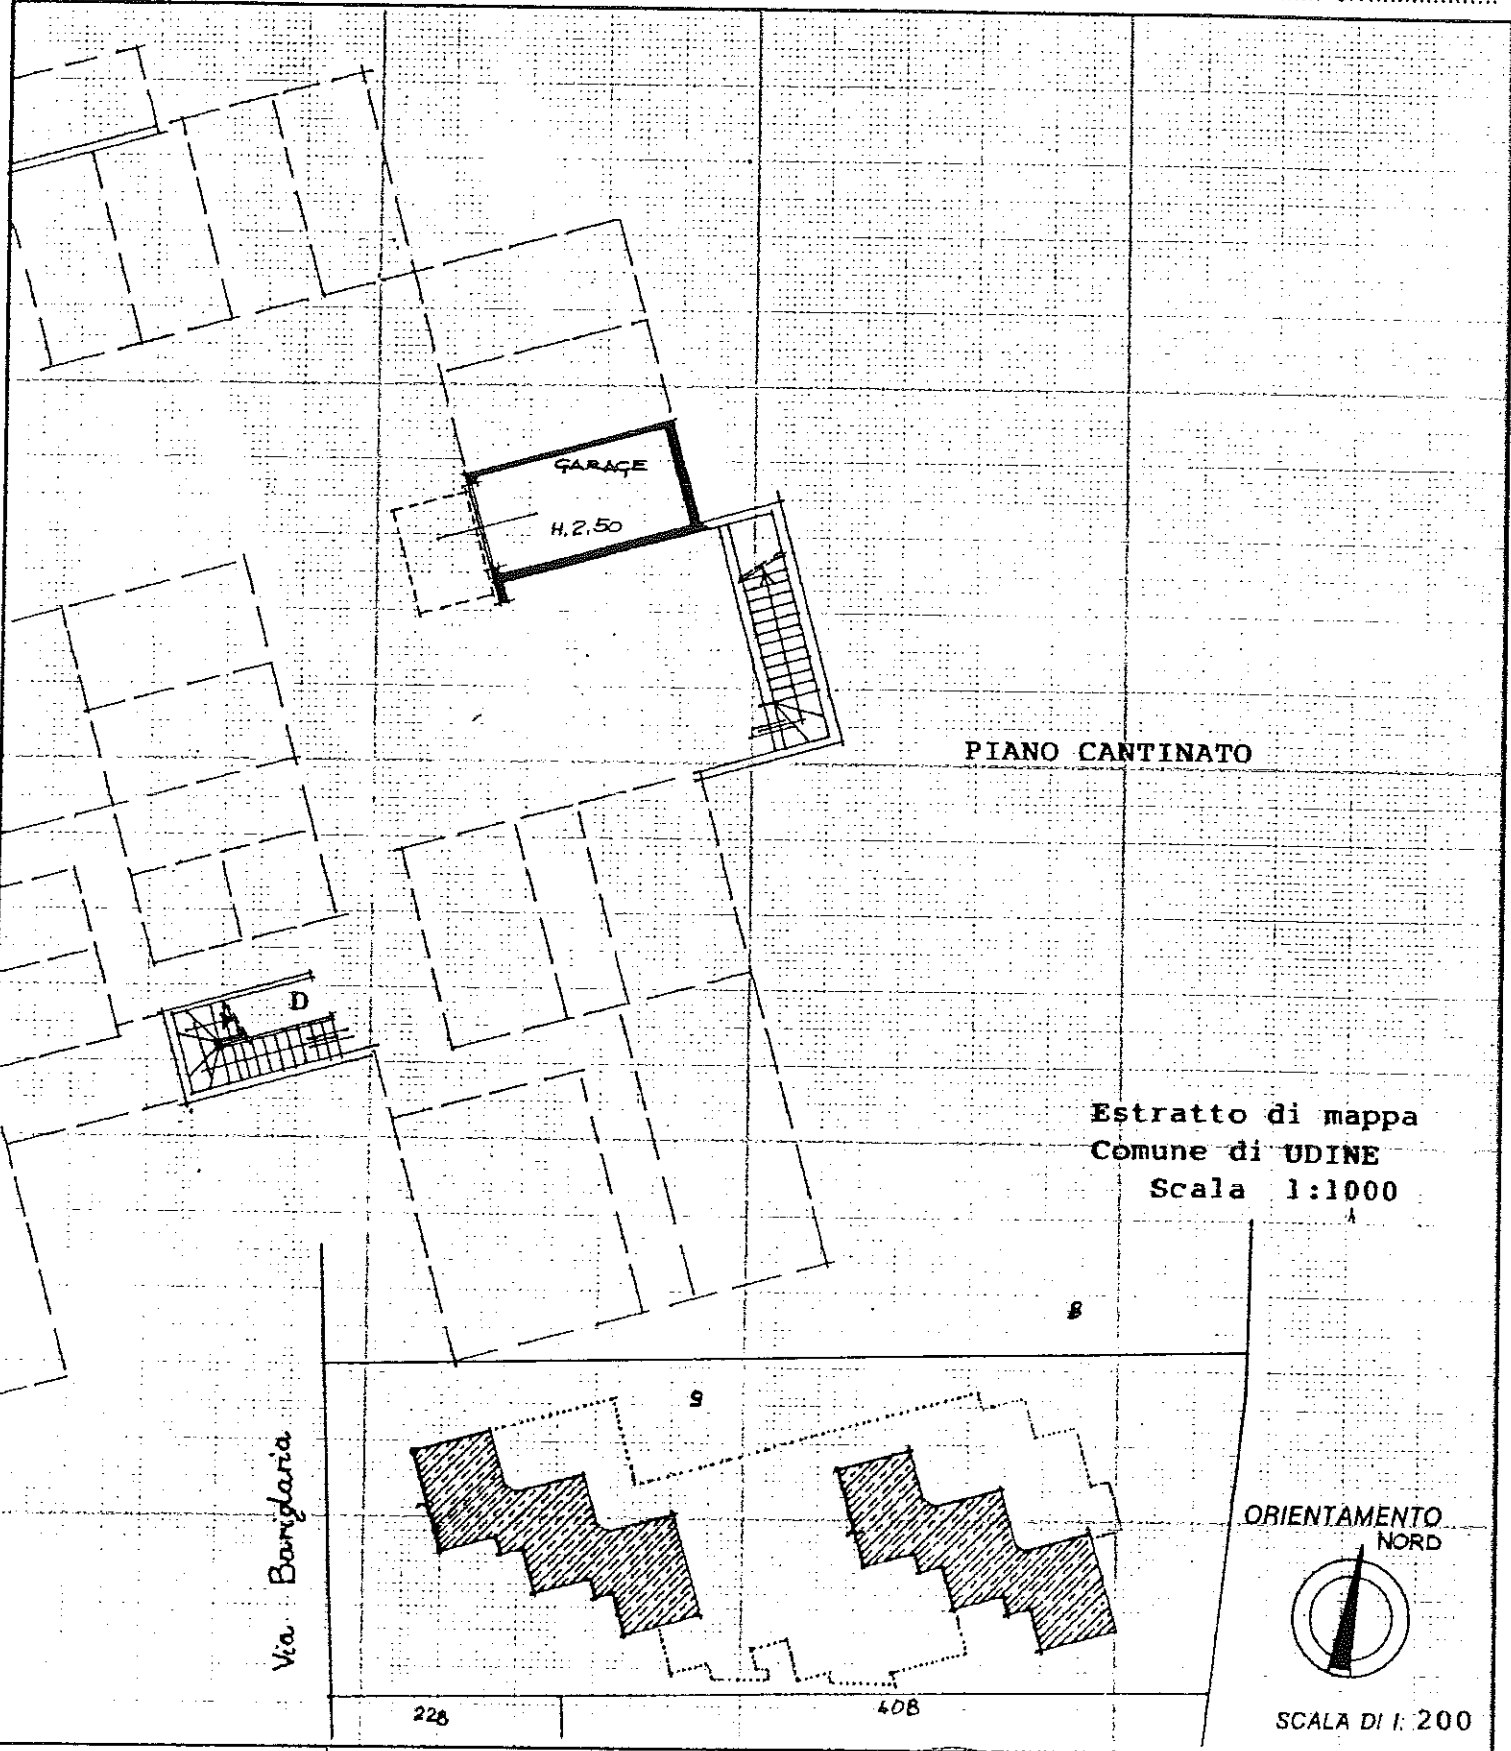

Estratto di mappa
Comune di UDINE
Scala 1:1000

ORIENTAMENTO
NORD

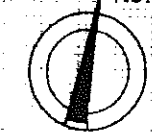


SCALA DI 1:200

Dichiarazione di N.C.
Denuncia di variazione

Compilata dal Geometra
POLITI PAOLO
(Titolo, cognome e nome)

Iscritto all'albo de i geometri
della provincia di UDINE n. 1146
date 30/03/1990
Firma

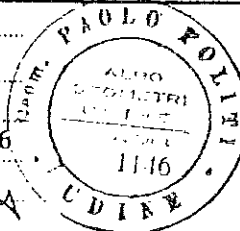

RISERVATO ALL'UFFICIO


Identificativi catastali
F. 27
n. 9 sub. 85



LIRE
250

11

Planimetria di u.l.u. In Comune di UDINE via Bariqlaria civ.

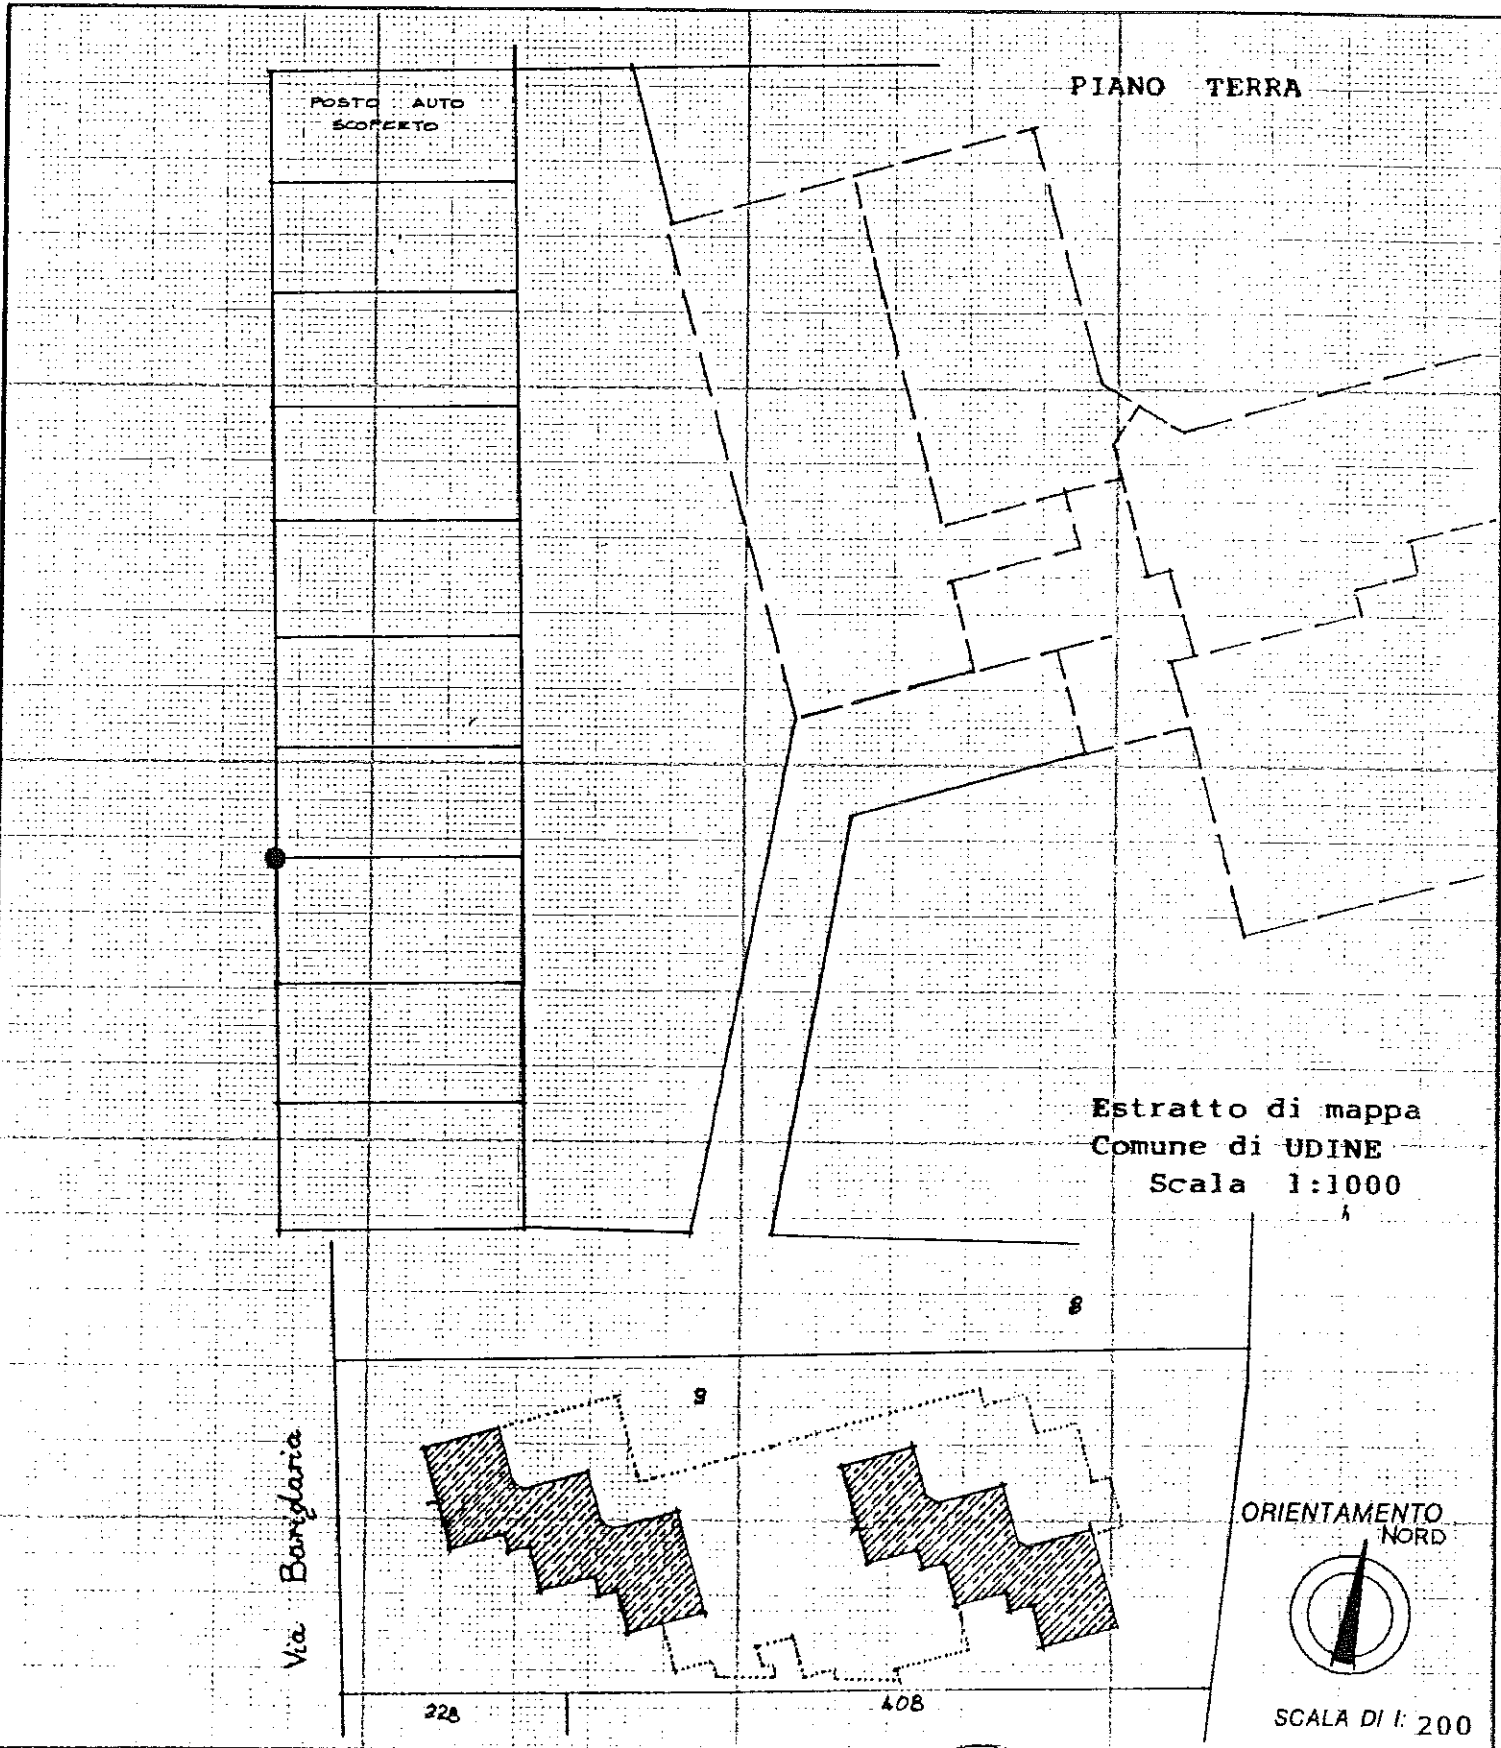

Dichiarazione di N.C.
Denuncia di variazione

Identificativi catastali
F. 27
n. 9 sub. 93

Compilata dal Geometra
POLITI PAOLO
(Titolo, cognome e nome)
Iscritto all'albo de i geometri
della provincia di UDINE n. 1146
data 30/03/1990 Firma



RISERVATO ALL'UFFICIO





CATASTO EDILIZIO URBANO (RDL 13-4-1939, n. 652)


LIRE
250

1K

Planimetria di u.i.u. in Comune di UDINE via Bariglaria civ.

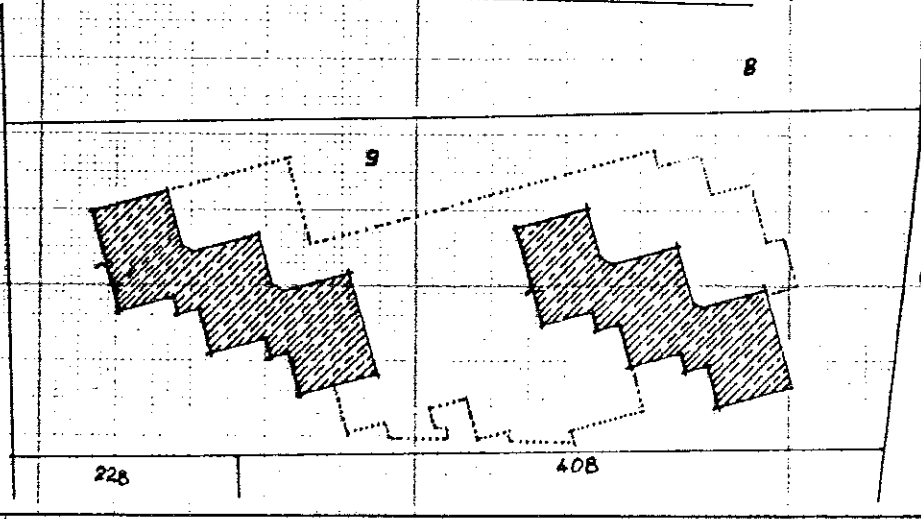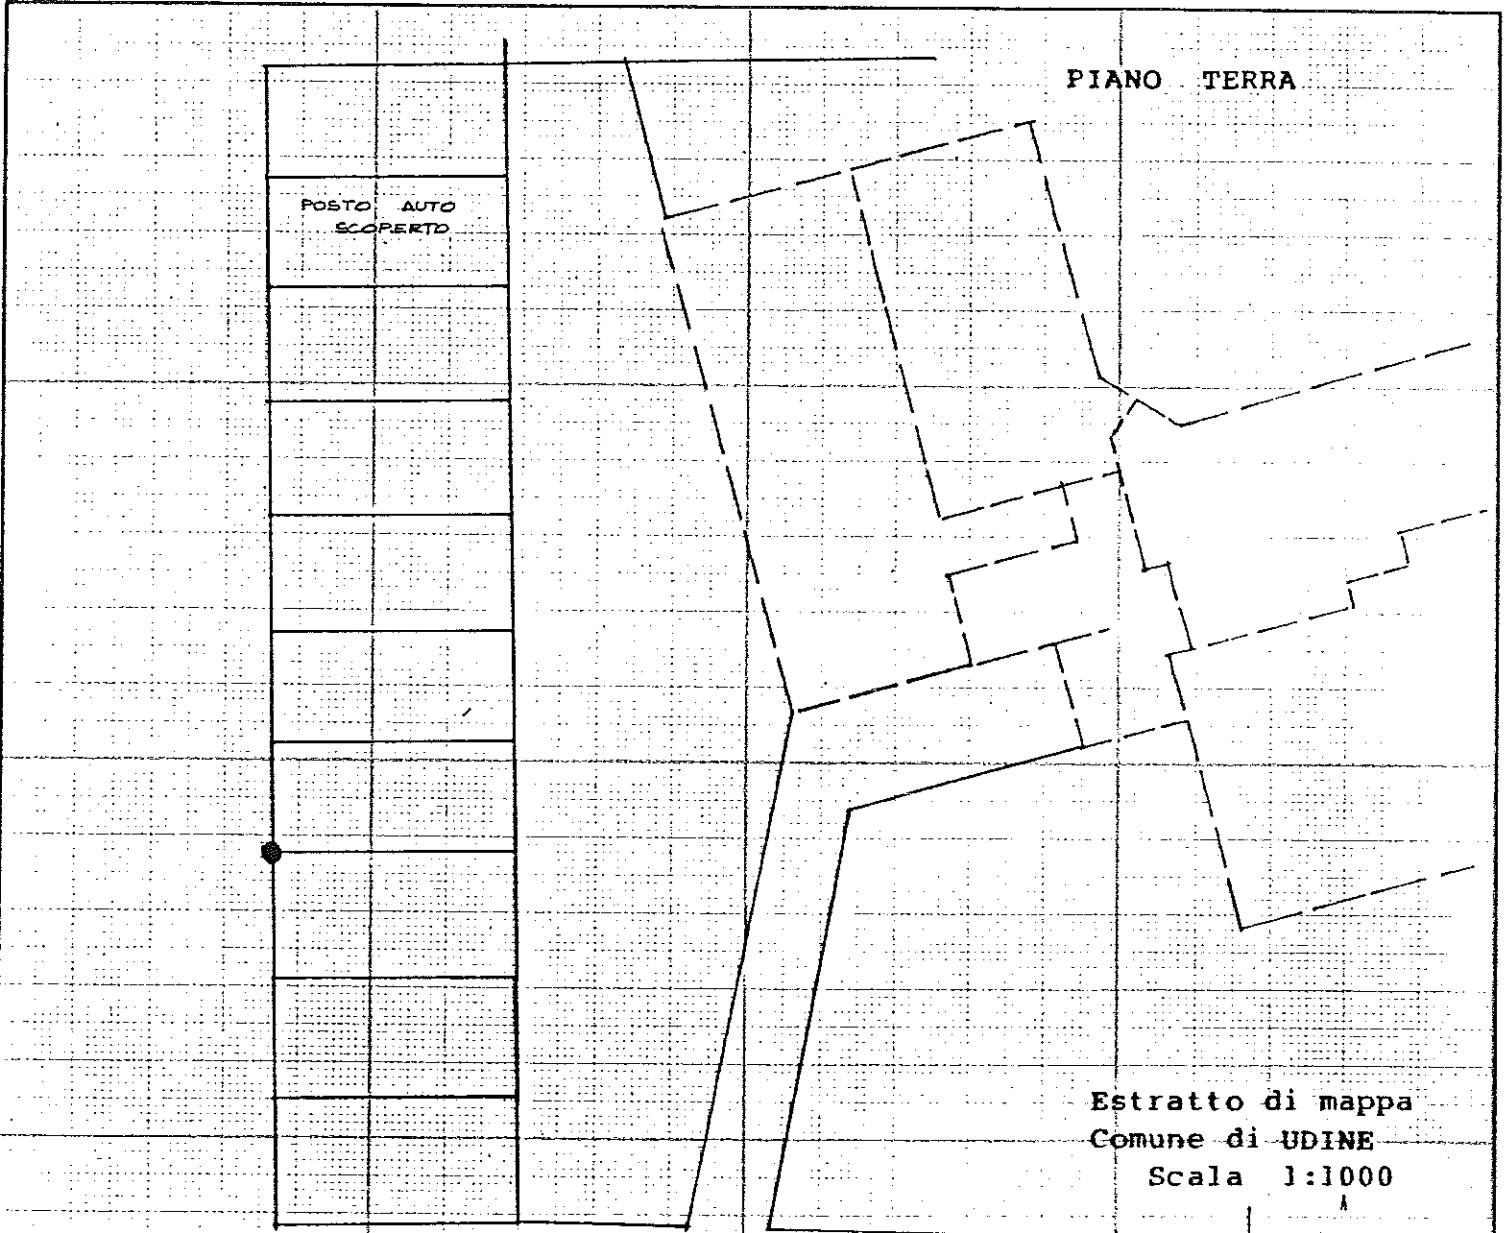

ORIENTAMENTO
NORD

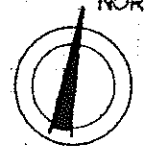


SCALA DI 1:200

Dichiarazione di N.C. XX
Denuncia di variazione

Compilata dal Geometra
(Titolo, cognome e nome)
POLITI PAOLO

Iscritto all'albo de i geometri 1146
della provincia di UDINE
data 30/03/1990

Firma *Paolo Politi*

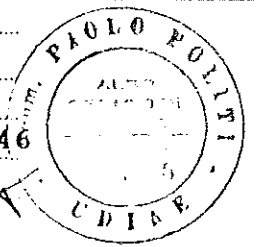


RISERVATO ALL'UFFICIO

Identificativi catastali
F. 27
n. 9 sub. 94



Planimetria di u.i.u. in Comune di UDINE via Bariglaria civ.

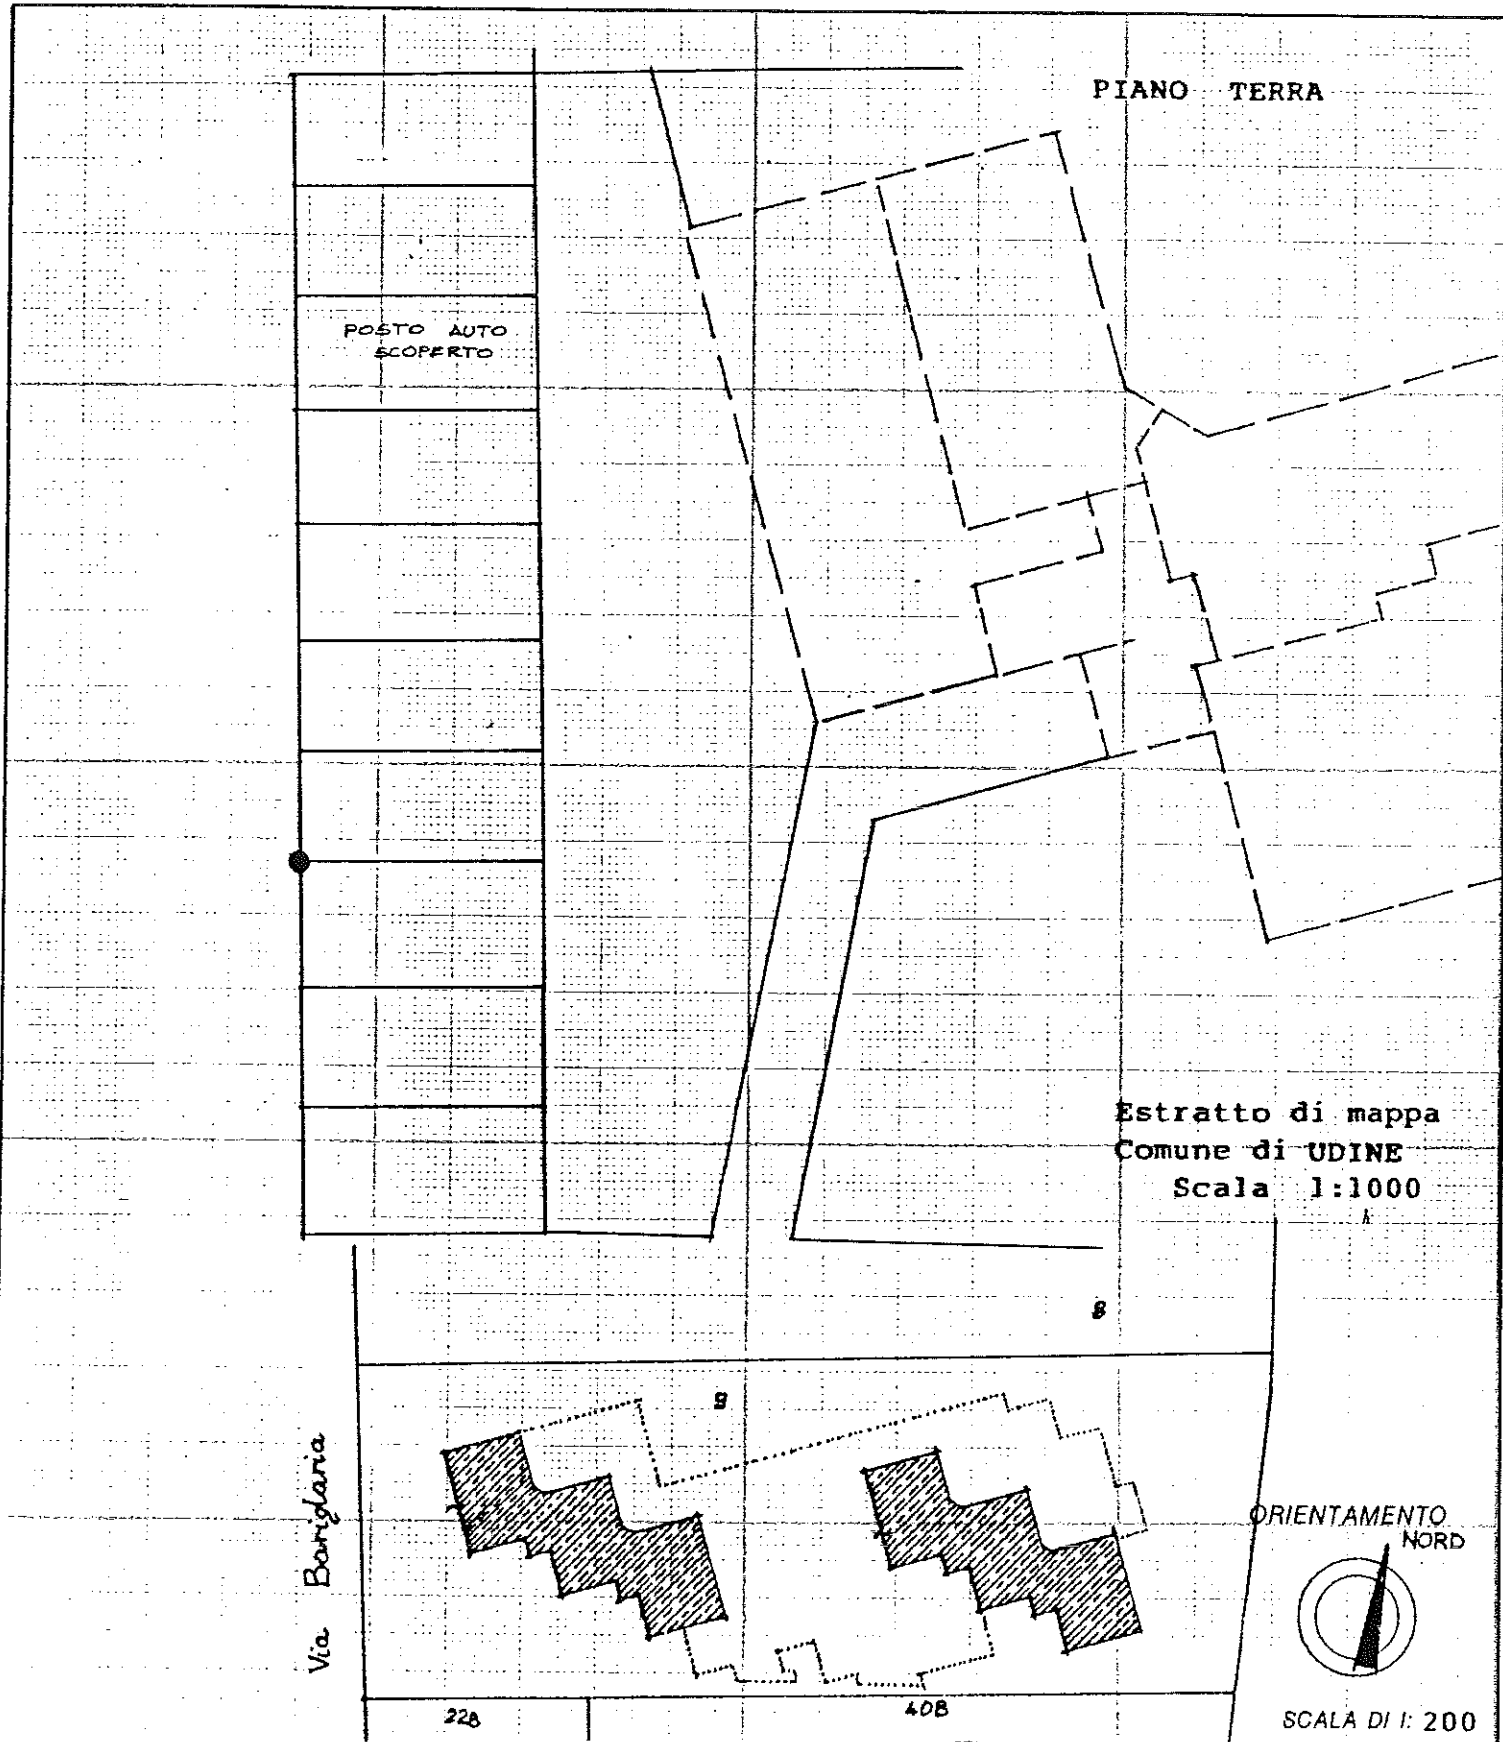

Estratto di mappa
Comune di UDINE
Scala 1:1000


ORIENTAMENTO
NORD

SCALA DI 1:200

Dichiarazione di N.C.
Denuncia di variazione

Identificativi catastali
F. 27
n. 9 sub 95

Compilata dal Geometra
POLITI PAOLO
(Titolo, cognome e nome)
Iscritto all'albo de i geometri
della provincia di UDINE n. 1146
data 30/03/1990 Firma *[Signature]*

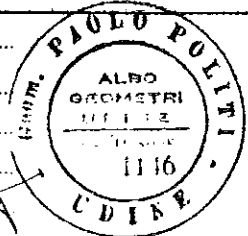


RISERVATO ALL'UFFICIO




LIRE
250

Am


Planimetria di u.i.u. in Comune di UDINE via Bariglaria civ.

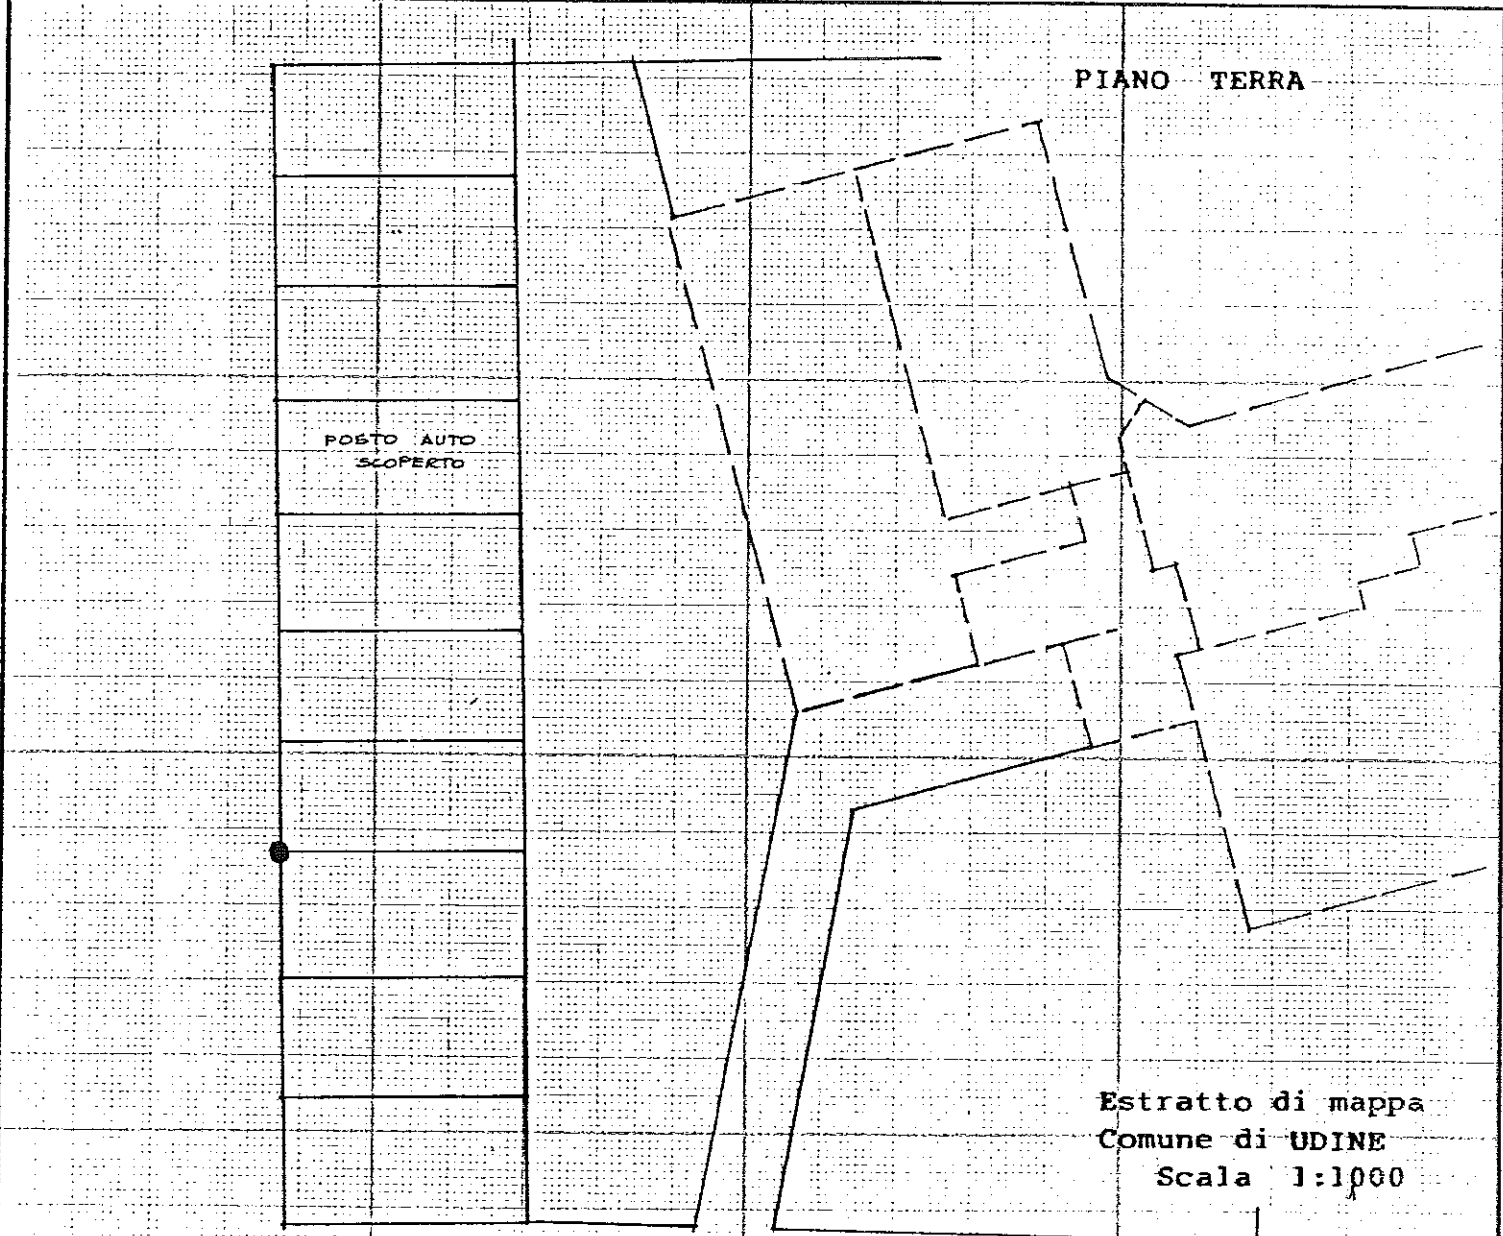

Estratto di mappa
Comune di UDINE
Scala 1:1000

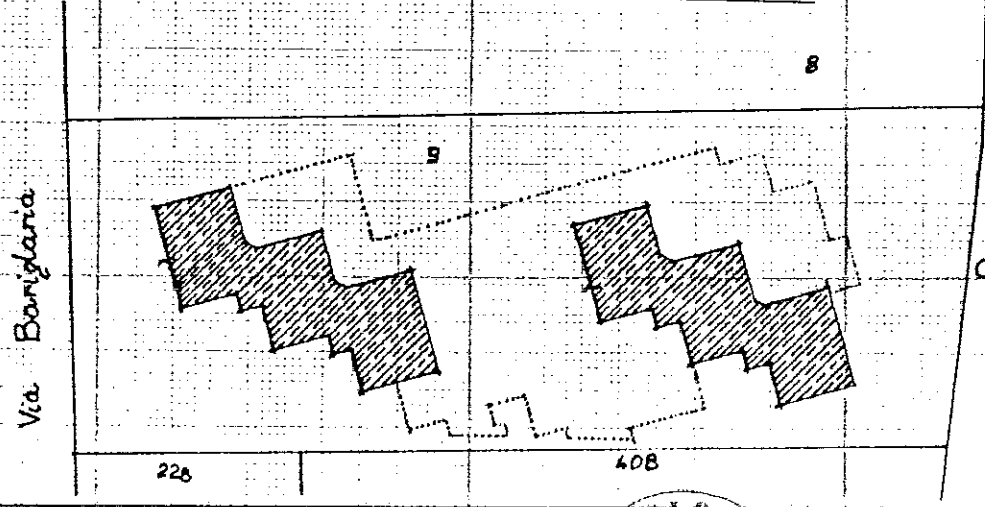

ORIENTAMENTO
NORD

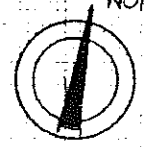


SCALA DI 1: 200

Dichiarazione di N.C.
Denuncia di variazione

Identificativi catastali
F. 21
n. 9 sub. 96

Compilata dal Geometra
POLITI PAOLO
(Titolo cognome e nome)
Iscritto all'albo de i geometri
della provincia di UDINE n. 1146
date 30/03/1990 Firma *[Signature]*

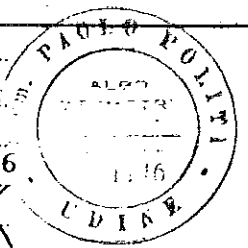

RISERVATO ALL'UFFICIO


Scema Istituto Poligrafico e Zecchi dello Stato P.V.



LIRE
250

Am

Planimetria di u.u. in Comune di UDINE via Bariglaria civ.

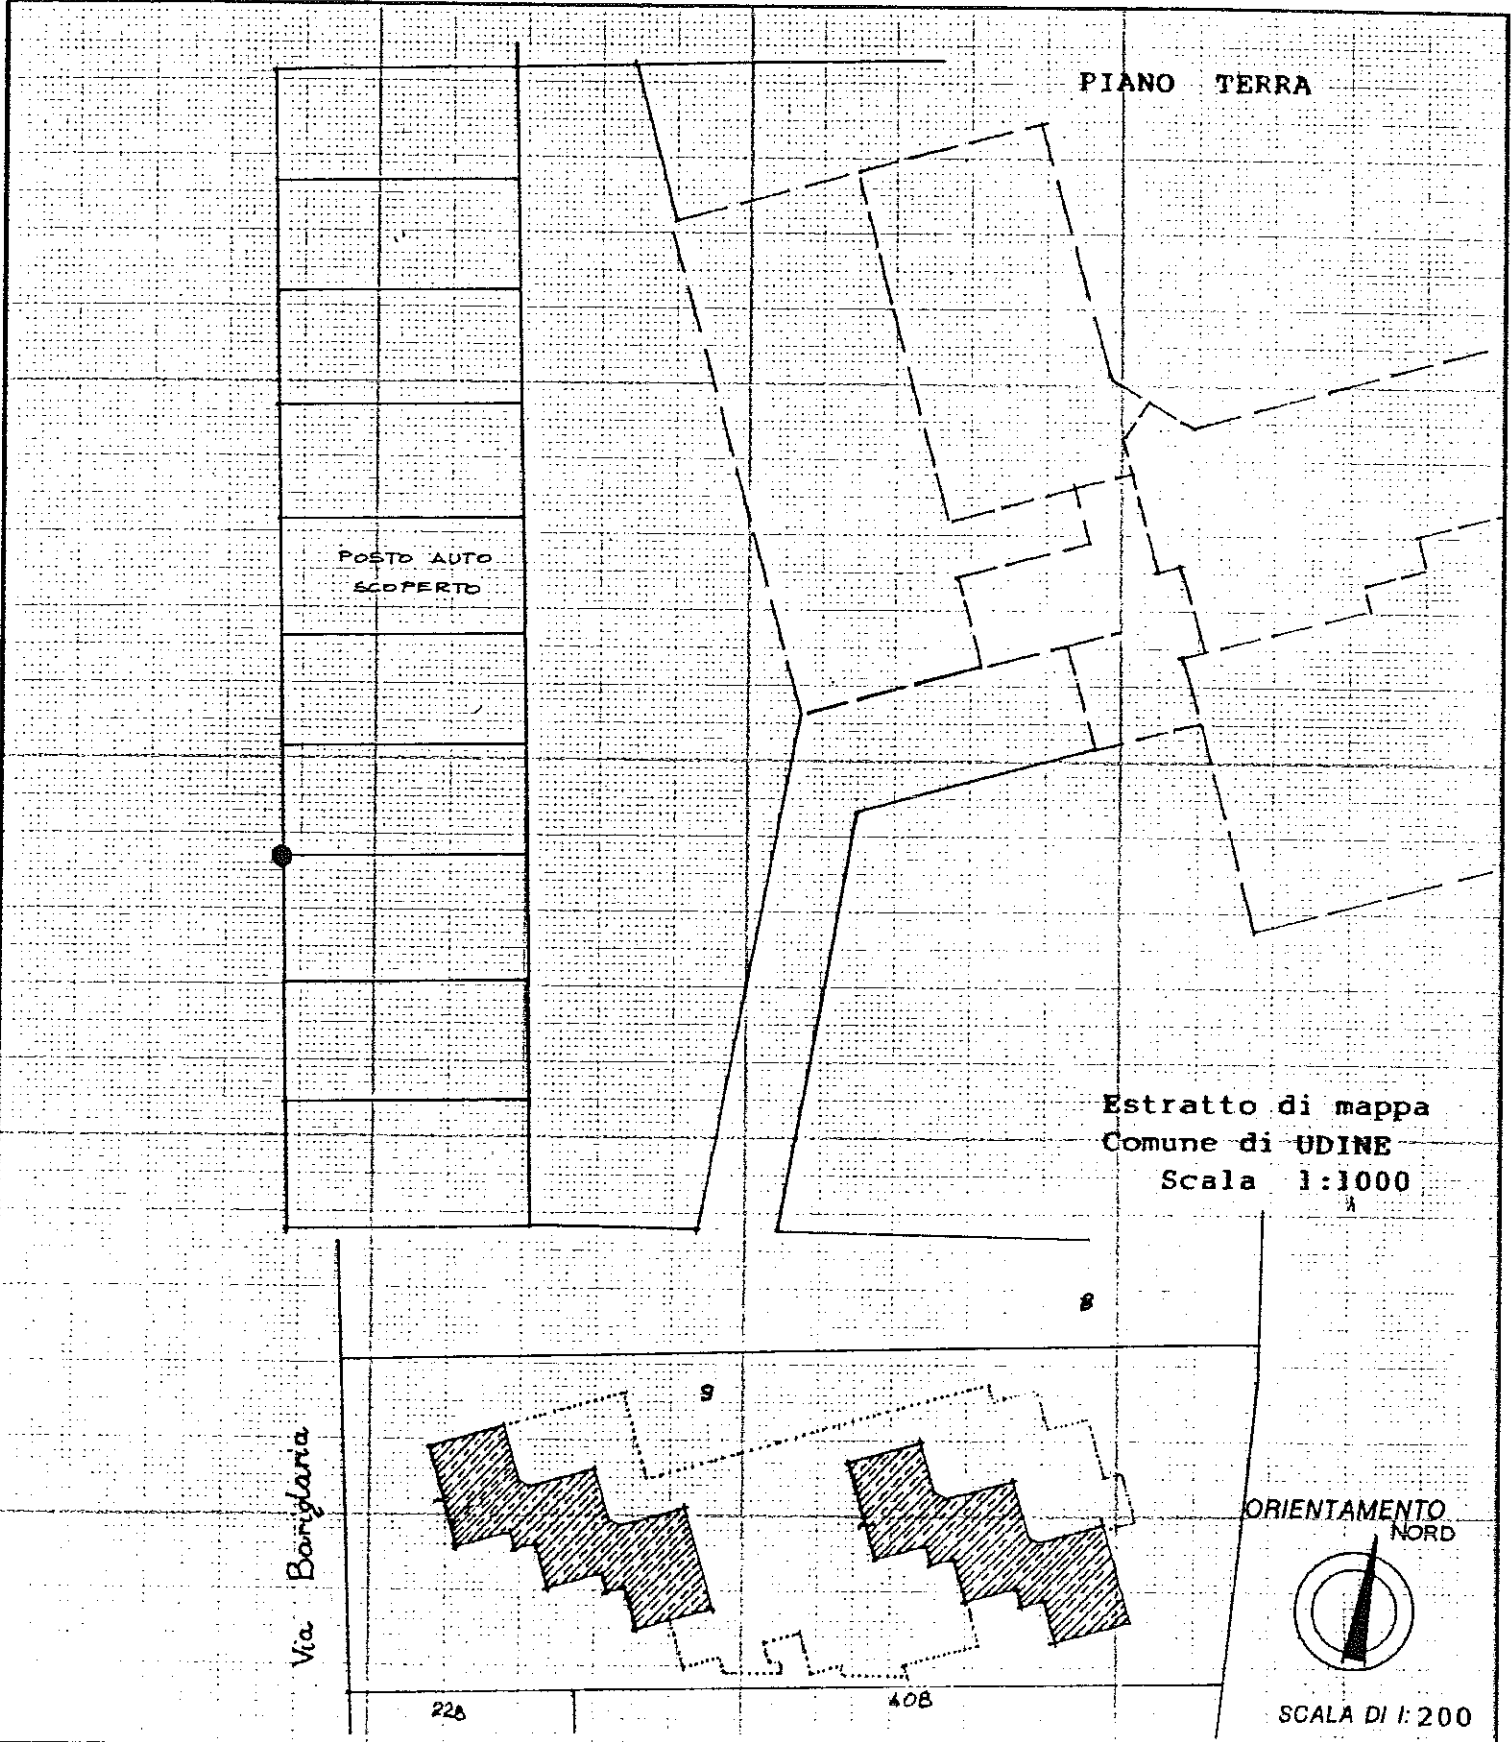


Romm. Istituto Poligrafico e Zecca dello Stato - P.V.

Dichiarazione di N.C.
Denuncia di variazione

Identificativi catastali
F. 27
n. 9 sub. 97

Compilata dal Geometra
POLITI PAOLO
(titolo, cognome e nome)
Iscritto all'albo de i geometri
della provincia di UDINE 1146
data 30/03/1990
Firma *Politi Paolo*

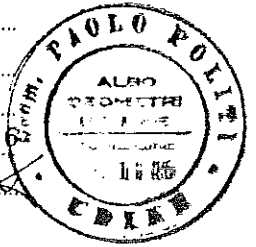


RISERVATO ALL'UFFICIO




LIRE
250

10
Planimetria di u.i.u. in Comune di UDINE via Bariglaria civ.

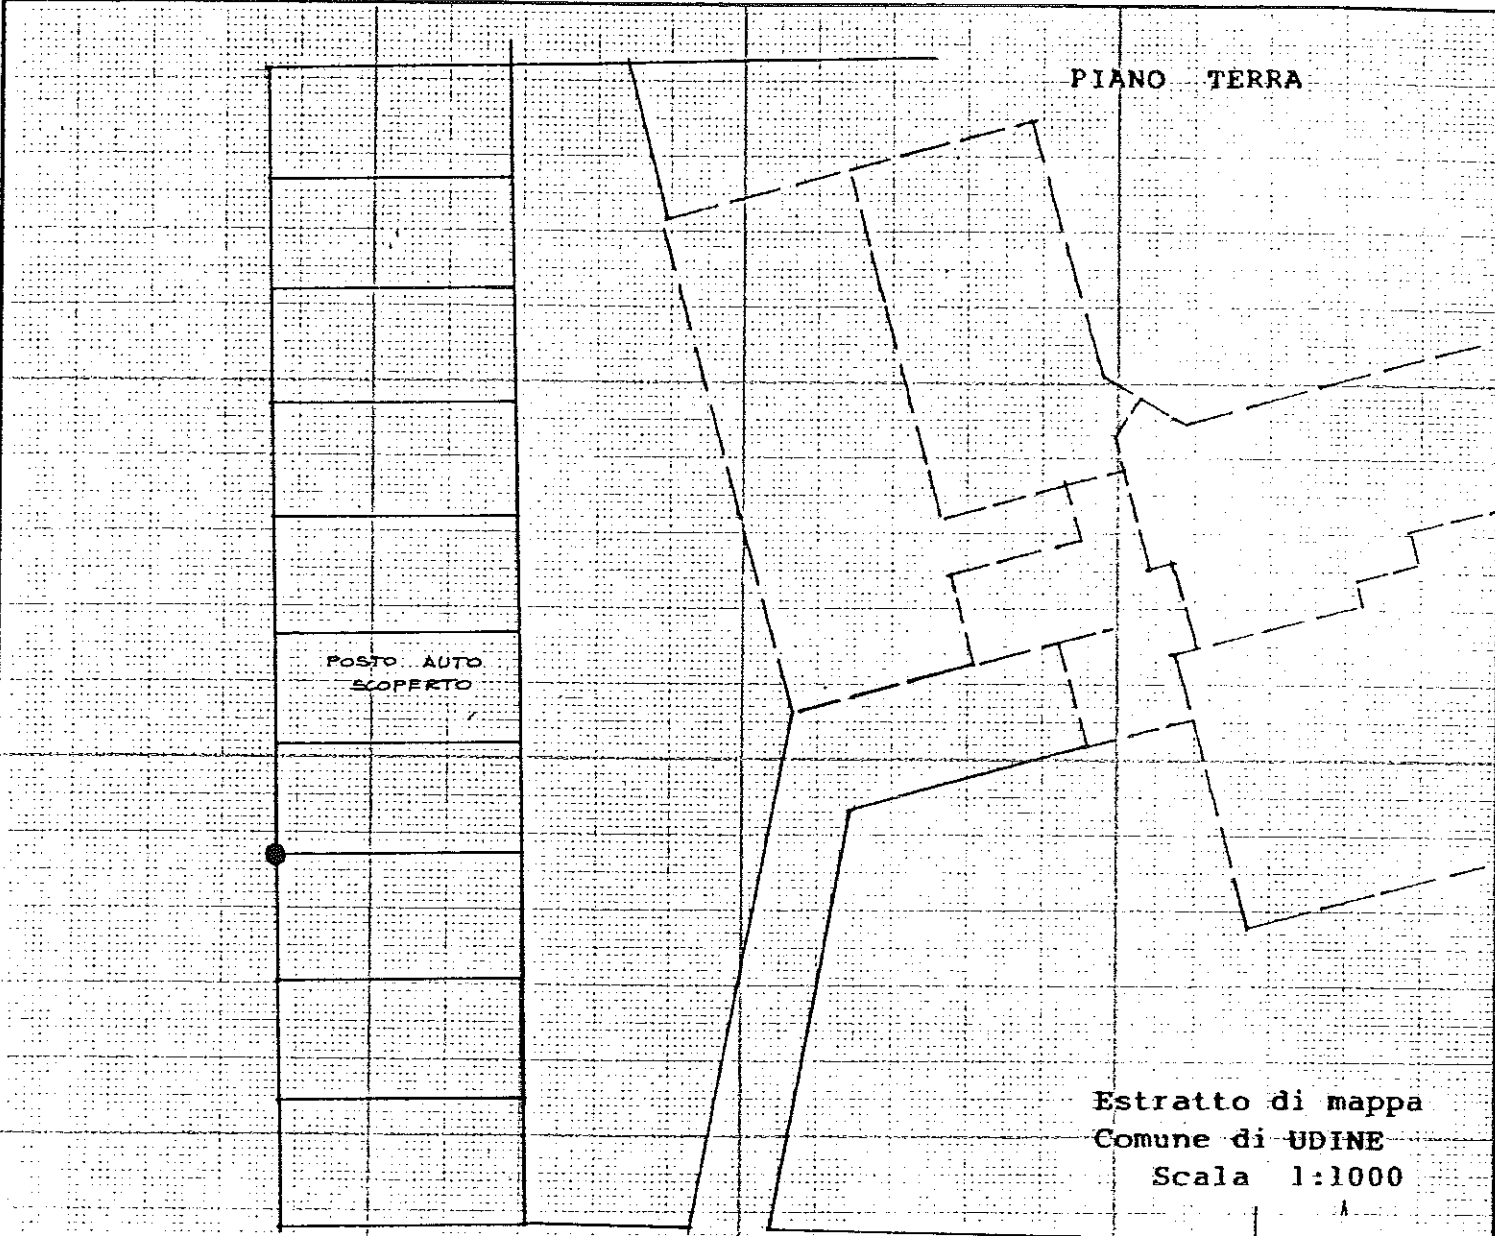


Estratto di mappa
Comune di UDINE
Scala 1:1000

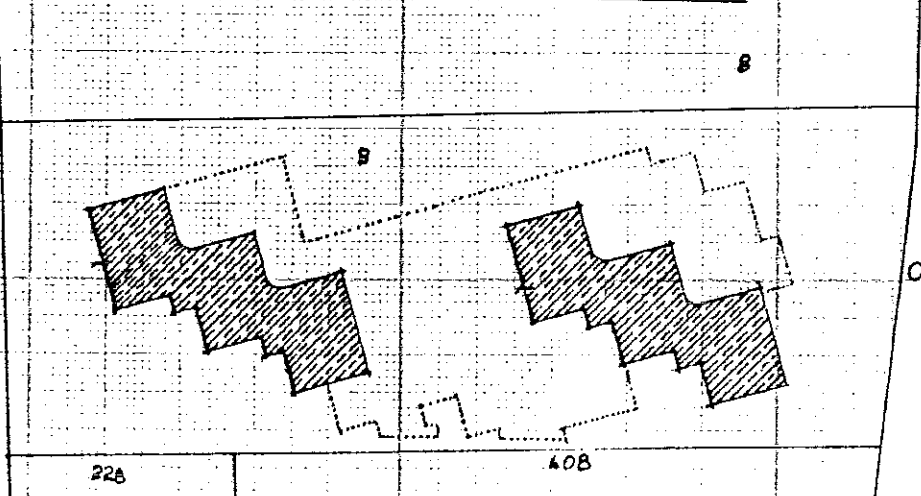

Via Bariglaria


ORIENTAMENTO
NORD

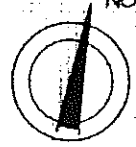

SCALA DI 1:200

Dichiarazione di N.C.
Denuncia di variazione

Compilata dal Geometra
POLITI PAOLO
(Titolo, cognome e nome)
Iscritto all'albo de i geometri
della provincia di UDINE n. 1146
data 30/03/1990
Firma *[Signature]*

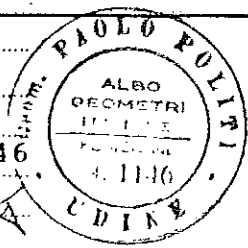

RISERVATO ALL'UFFICIO


Identificativi catastali
F. 27
n. 9 sub. 98

Nome, Indirizzo, Poligrafico e Zecce dello Stato - P.V.



1p

Planimetria di u.l.u. in Comune di UDINE via Bariqlaria civ.

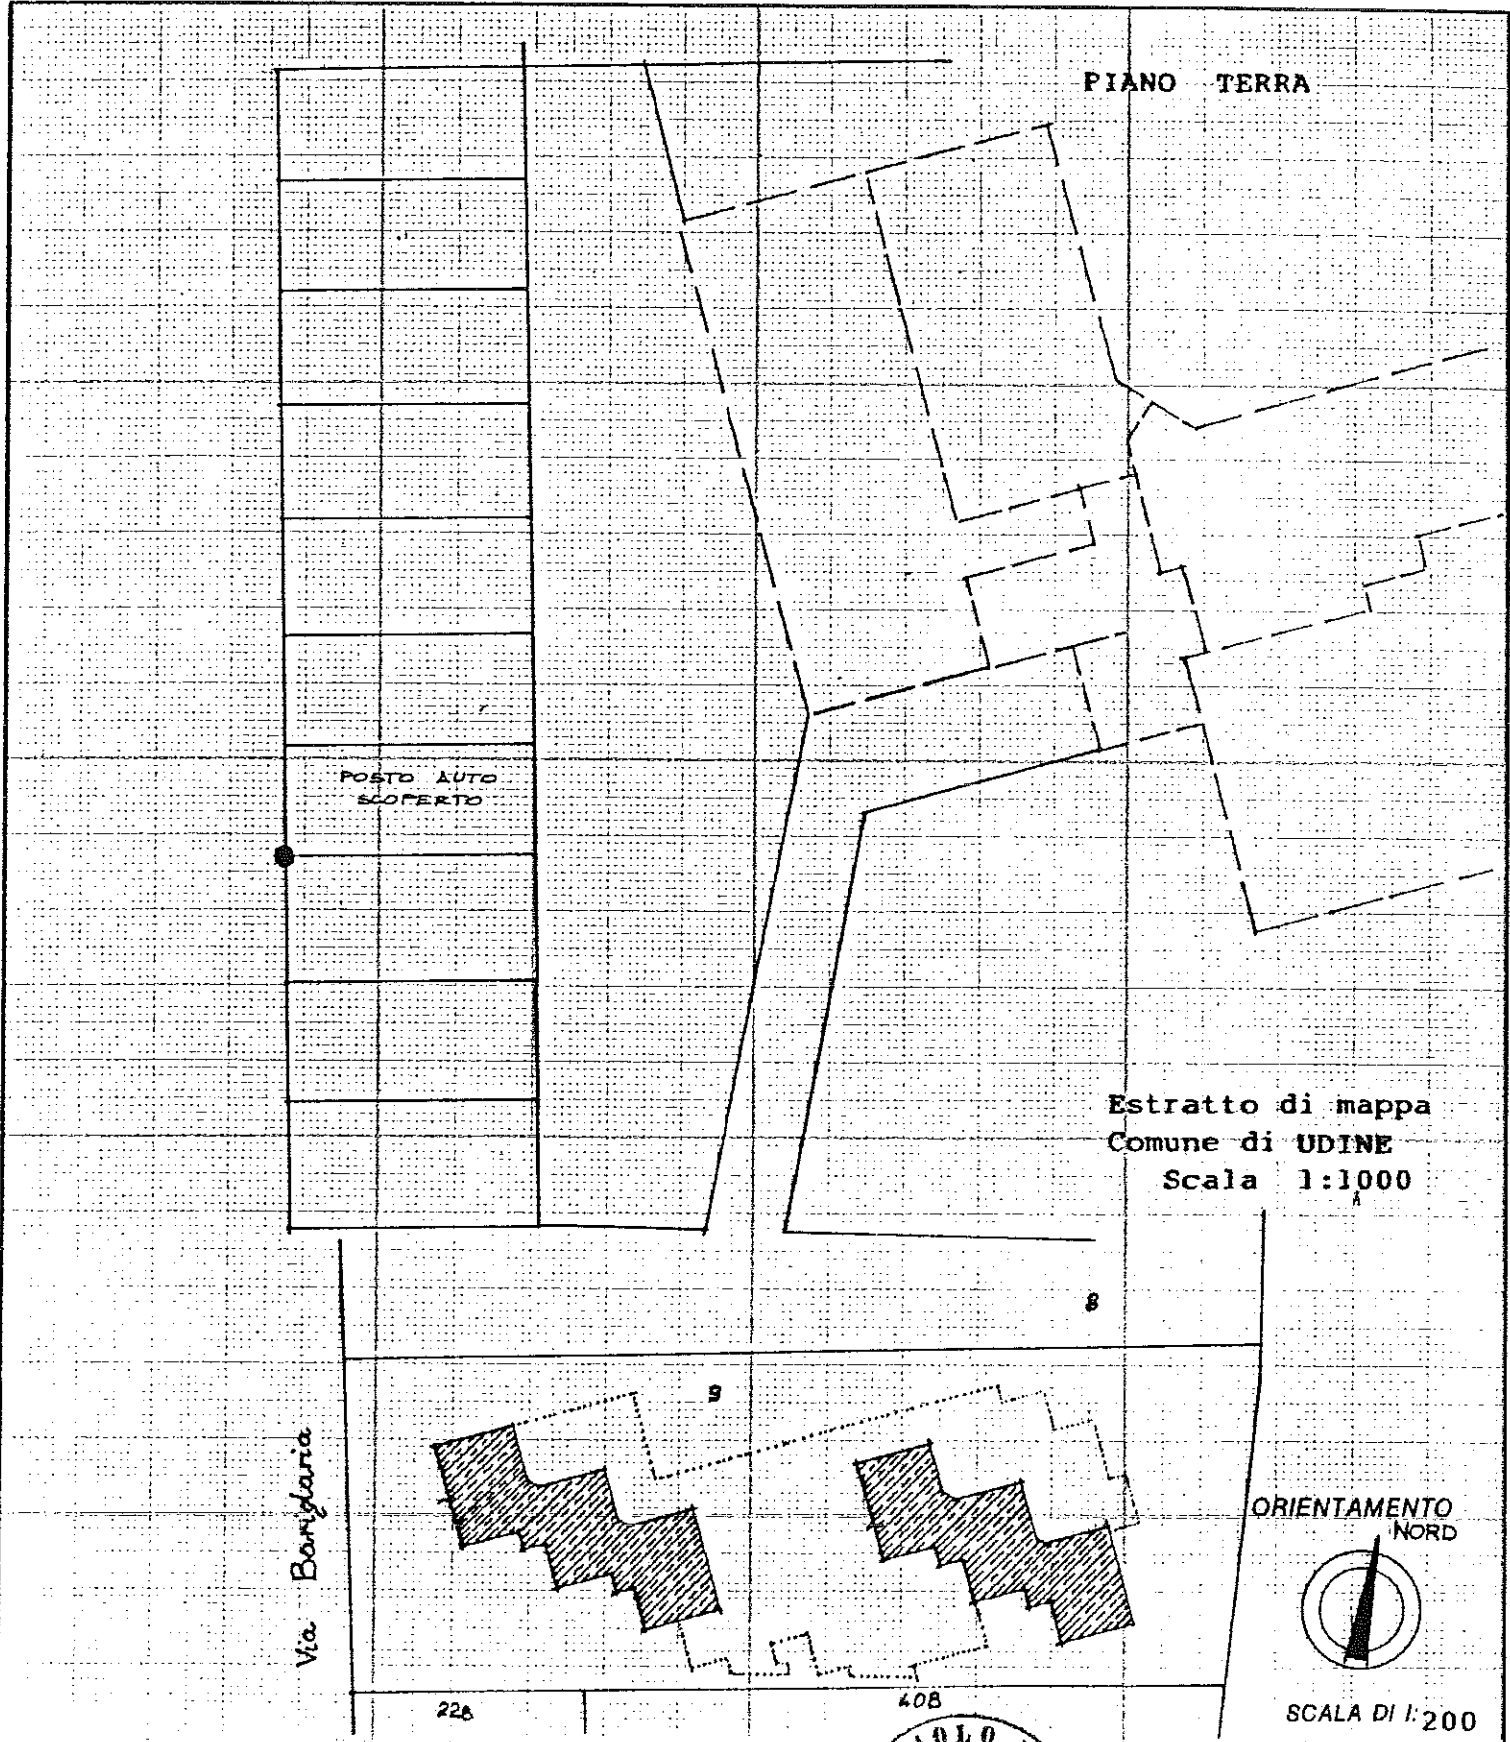

Dichiarazione di N.C.
Denuncia di variazione

Identificativi catastali
F. 27
n. 9 sub. 99

Compilata dal Geometra
POLITI PAOLO
(Titolo, cognome e nome)
Iscritto all'albo de i geometri
UDINE n. 1146
della provincia di UDINE
data 30/03/1990
Firma *[Signature]*





RISERVATO ALL'UFFICIO



LIRE
250

19

Planimetria di u.i.u. in Comune di **UDINE** via **Bariqlaria** civ.

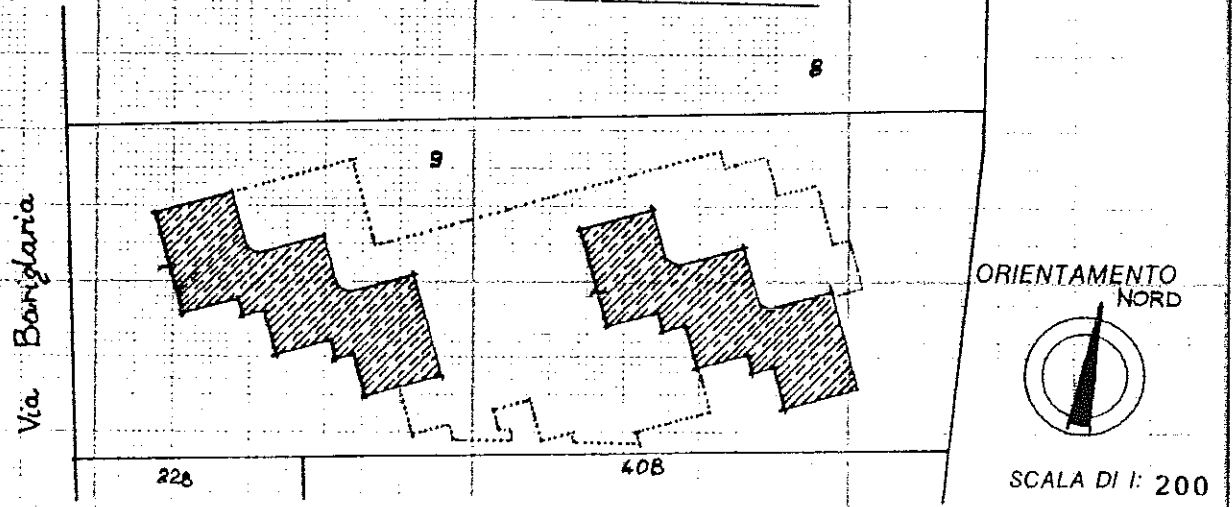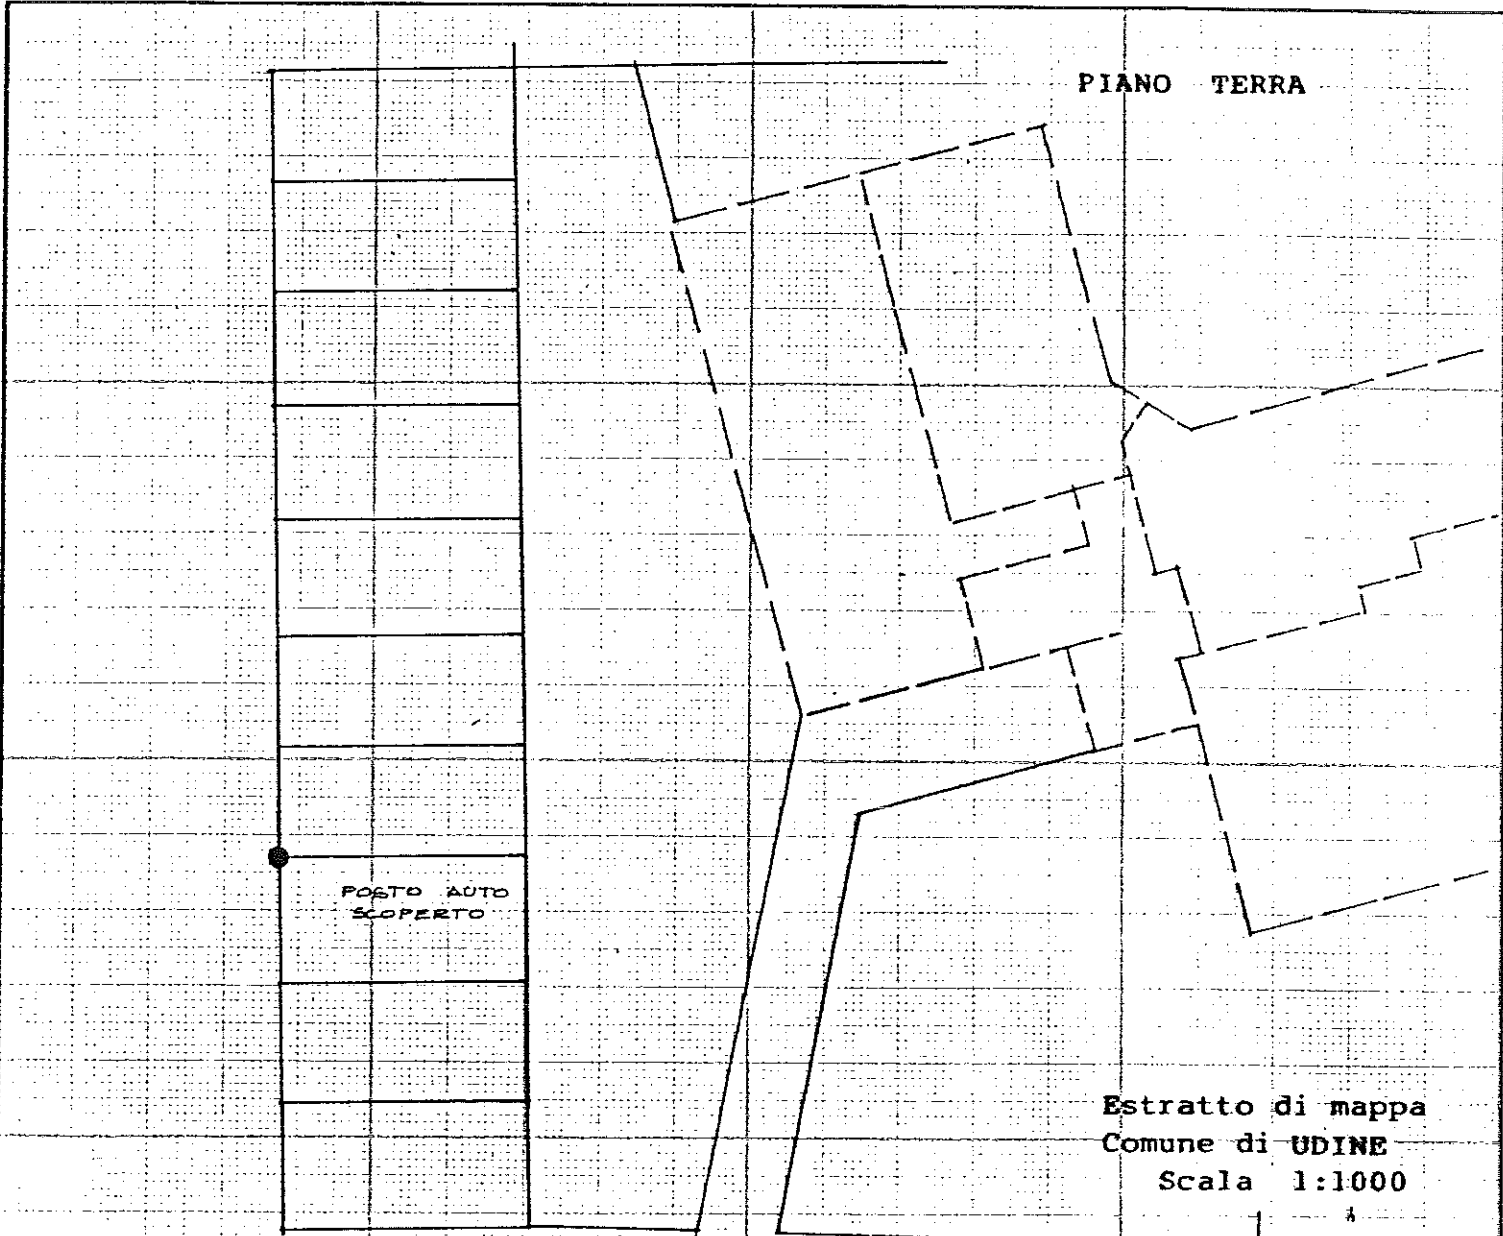


Dichiarazione di N.C.
 Denuncia di variazione

Identificativi catastali
 F. 27
 n. 9 sub. 100

Compilata dal Geometra
 (Titolo, cognome e nome)
POLITI PAOLO

Iscritto all'albo de i geometri
 della provincia di UDINE n. 1146
 data 30/03/1990
 Firma *[Signature]*

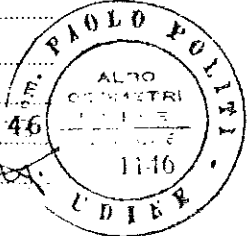


RISERVATO ALL'UFFICIO




Ar

Planimetria di u.i.u. in Comune di UDINE via Bariglaria civ.

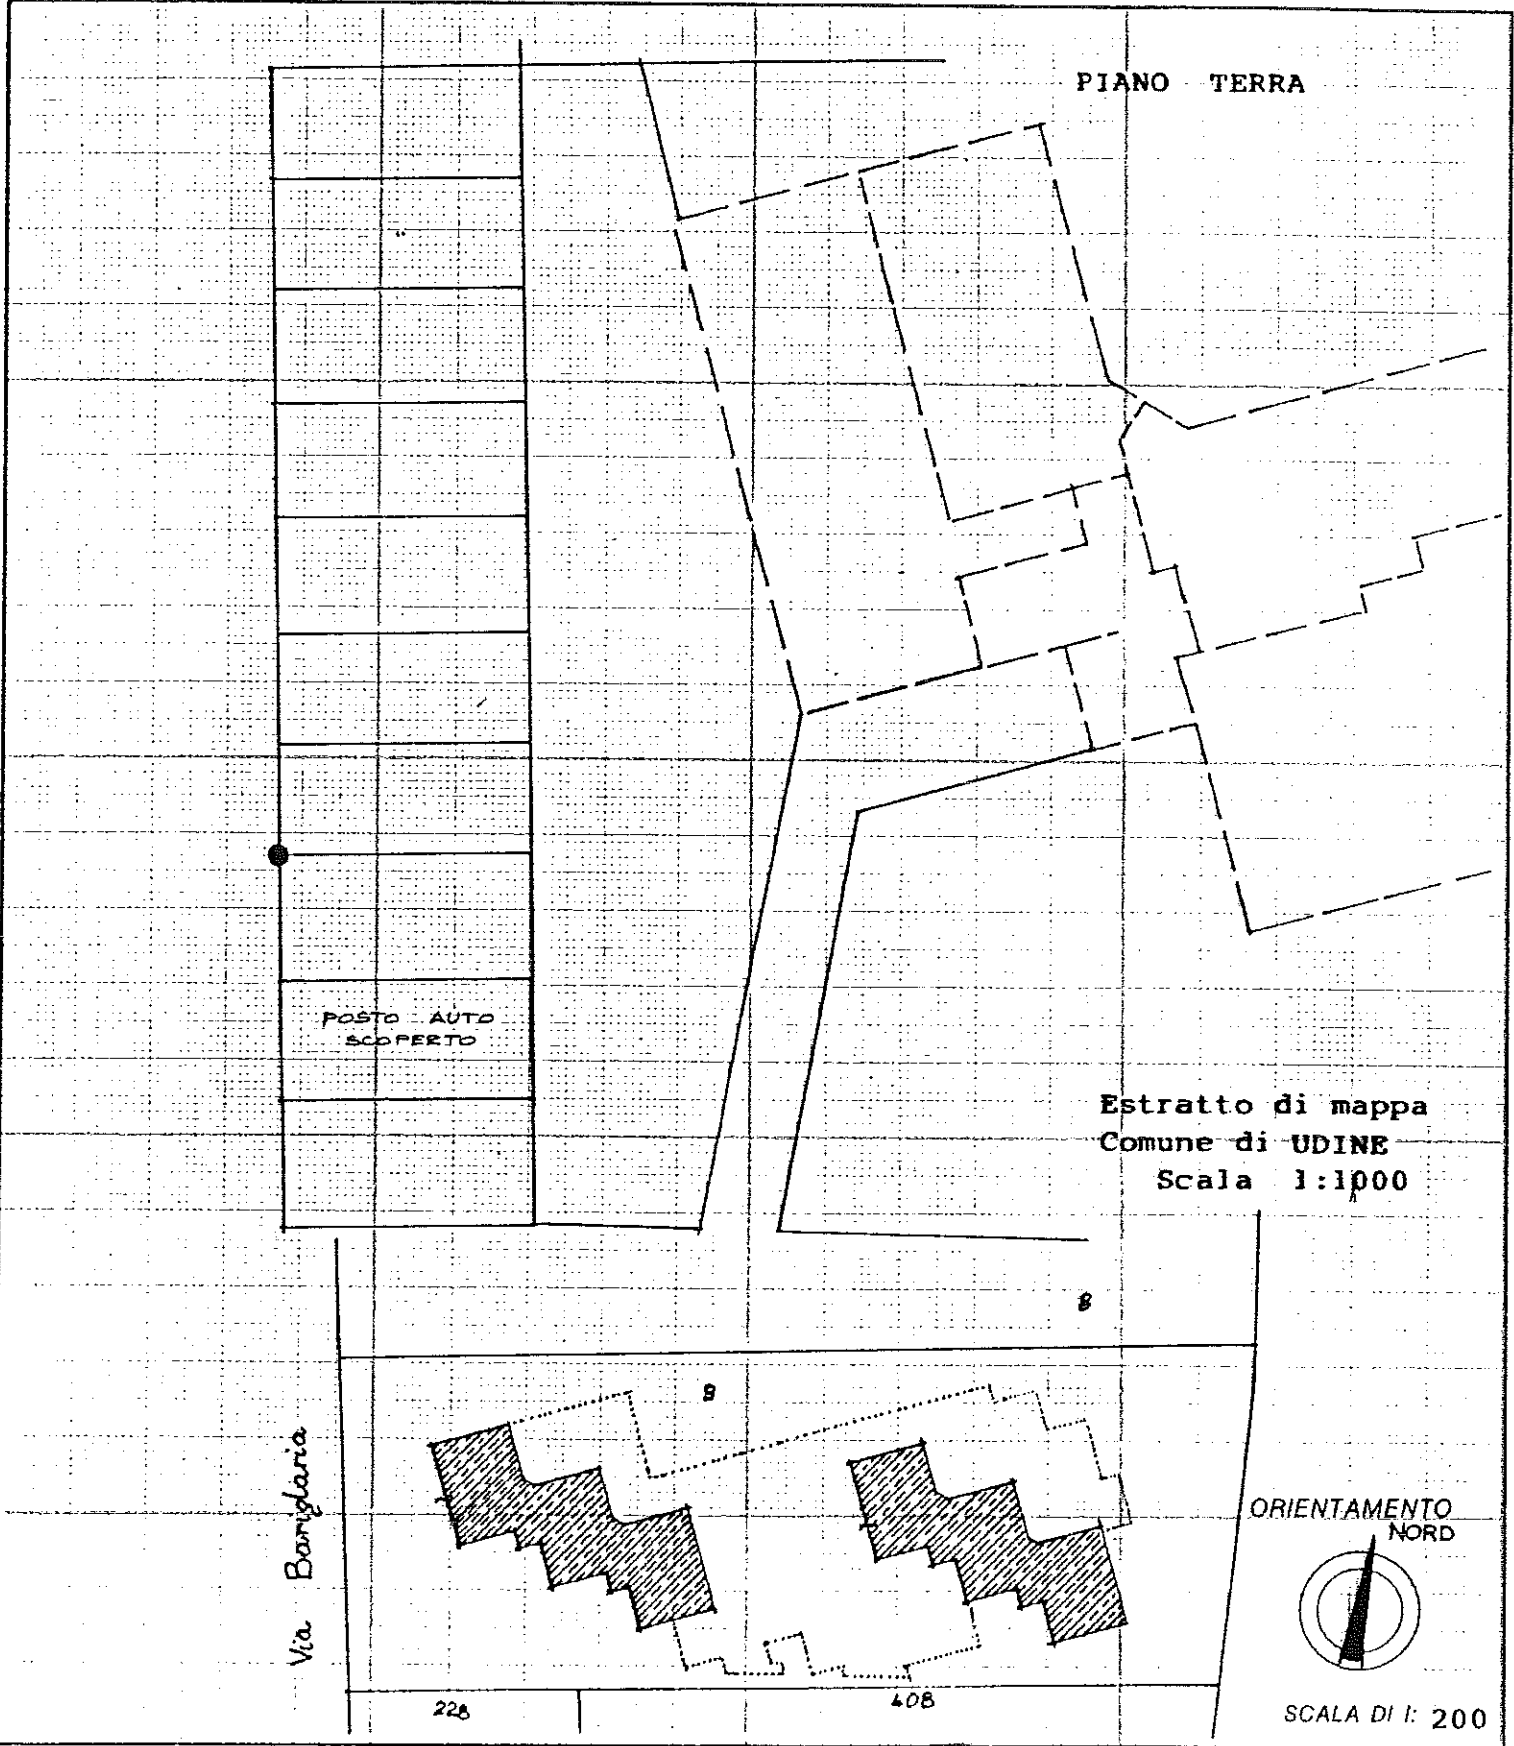

Dichiarazione di N.C.
 Denuncia di variazione
 Identificativi catastali
 F. 27
 n. 9 sub 101

Compilata dal Geometra
POLITI PAOLO
 (Titolo, cognome e nome)
 Iscritto all'albo dei geometri
 della provincia di UDINE n. 1146
 data 30/03/1990
 Firma *Politi Paolo*

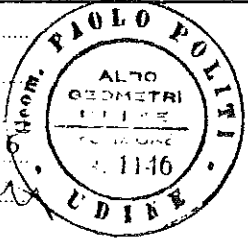


RISERVATO ALL'UFFICIO

Borne, Immobile Ed. Grafica e Zecchi dello Stato, P.V.



LIRE
250

Planimetria di u.i.u. in Comune di UDINE via Bariglaria civ.

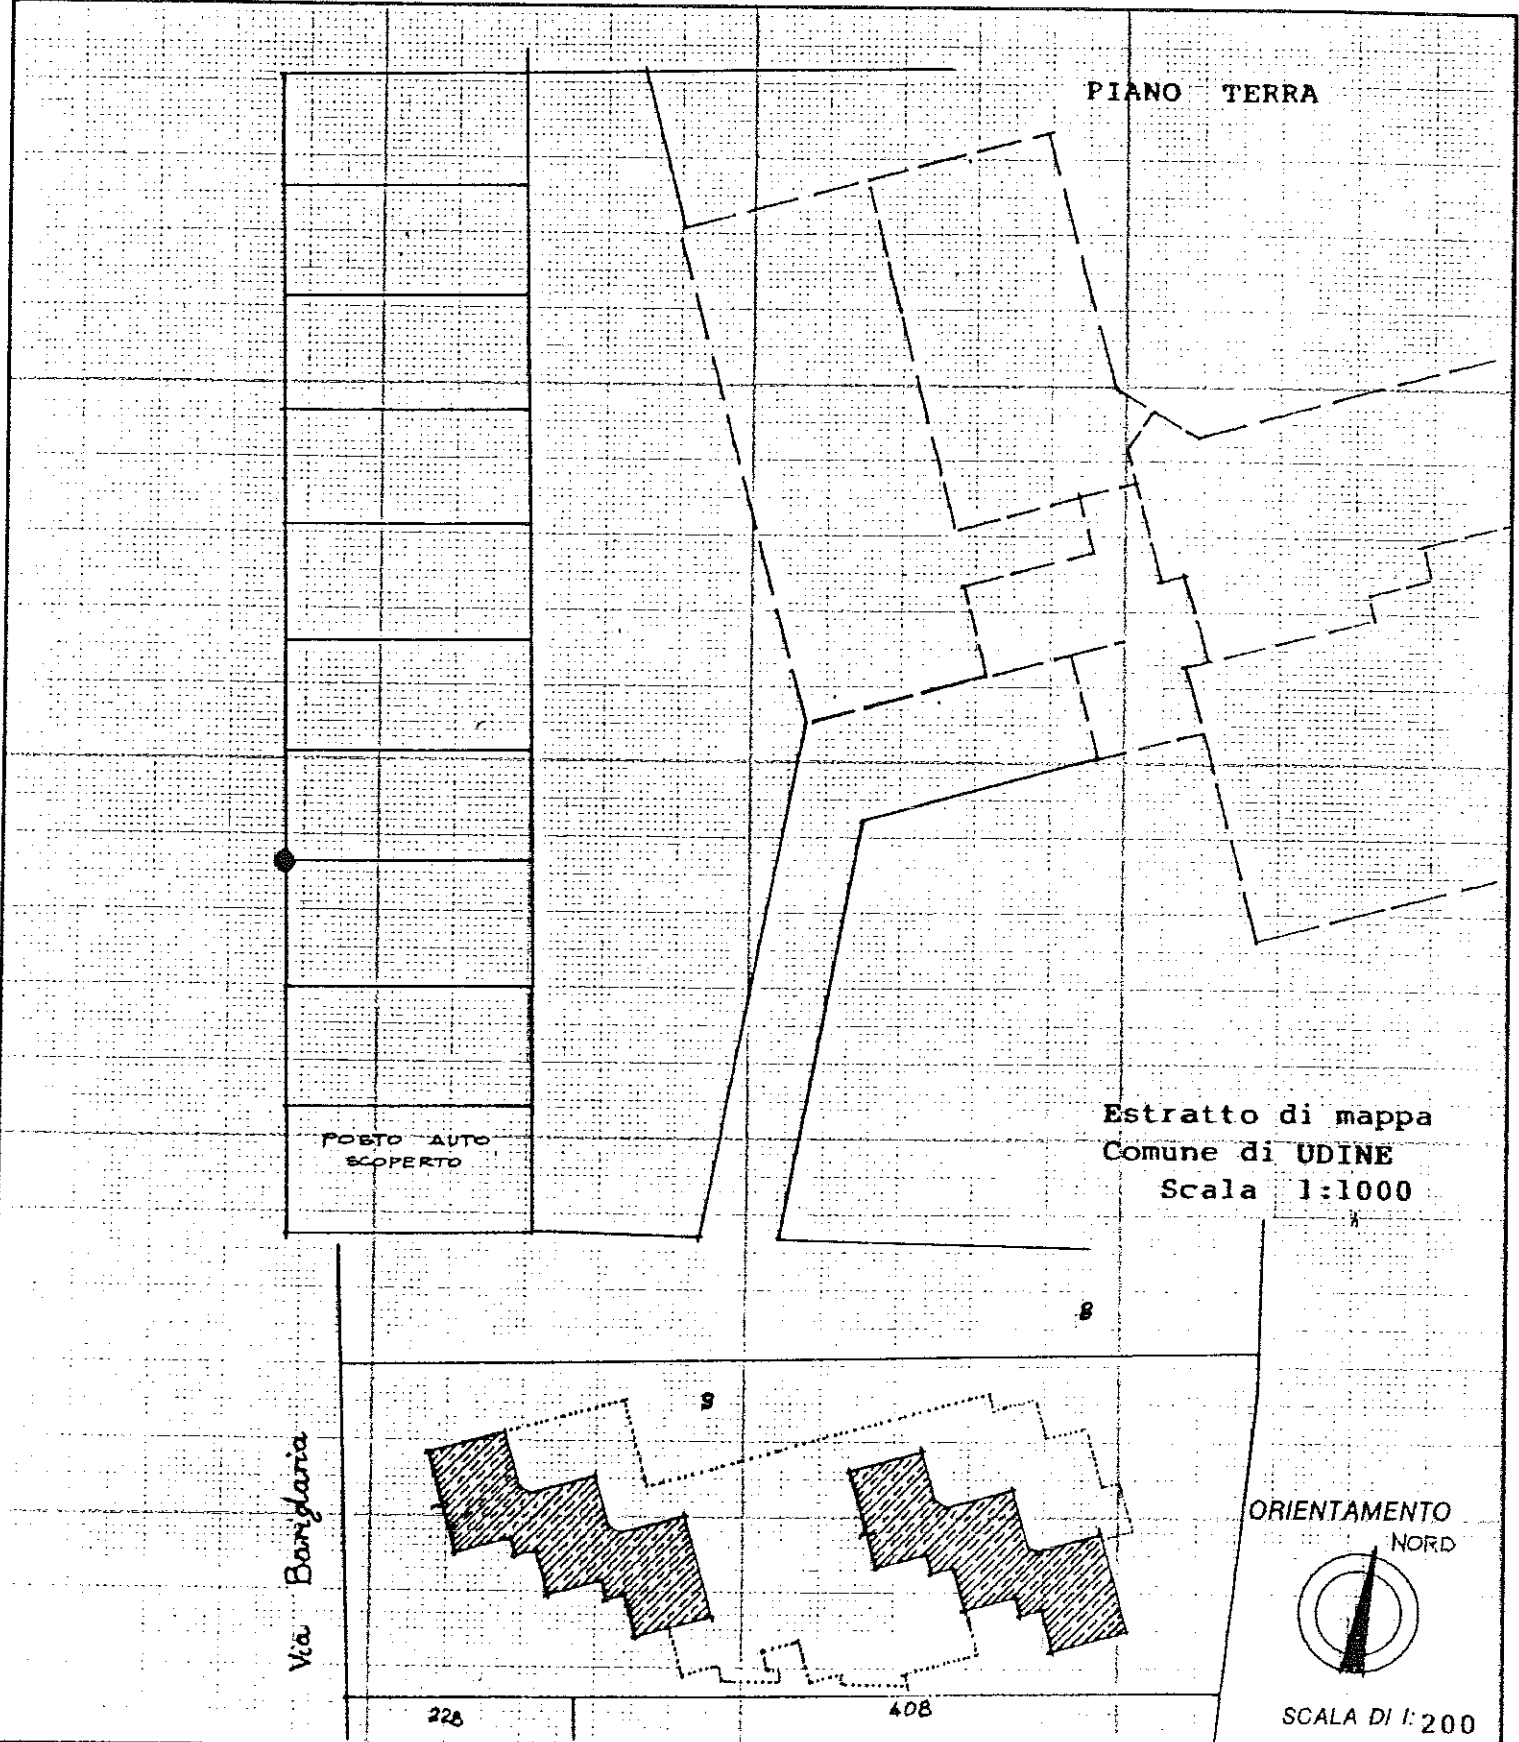


Dichiarazione di N.C.
 Denuncia di variazione

Identificativi catastali
 F. 27
 n. 9 sub. 102

Compilata dal Geometra
POLITI PAOLO
 (Titolo, cognome e nome)

Iscritto all'albo de i geometri
 della provincia di UDINE 1146
 data 30/03/1990 Firma *[Signature]*

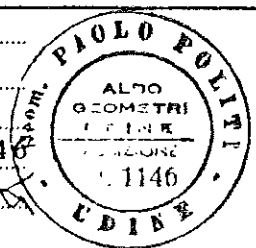

RISERVATO ALL'UFFICIO