

**Agenzia del Territorio
CATASTO FABBRICATI
Ufficio Provinciale di
Lucca**

Scheda n. 1 Scala 1:200

Dichiarazione protocollo n. LU00127199 del 20/05/2008

Planimetria di u.i.u. in Comune di Lucca
Piazza San Salvatore

civ. 11

Identificativi Catastali:

Sesione:
Foglio: 197
Particella: 1
Subalterno: 7

Compilata da:
Torriero Paolo

Iscritto all'albo:
Geometri


Prov. Lucca

N. 1745

VIA CALDERIA



PIANO SECONDO

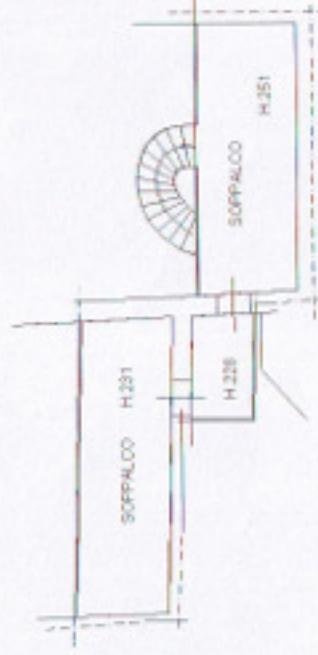

PIANO TERZO

