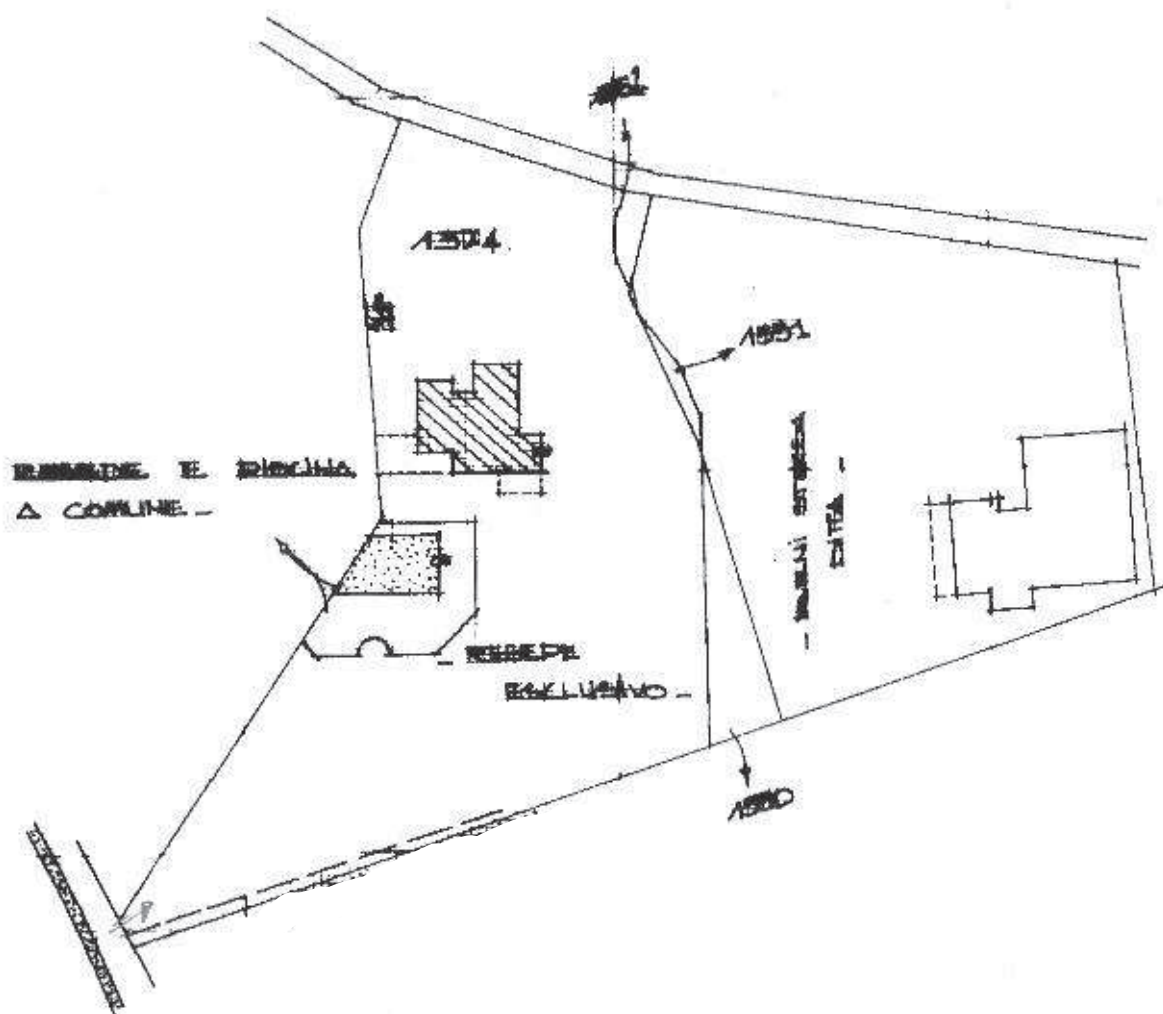


MODULARIO
a. r. n. 497

MINISTERO DELLE FINANZE

DIPARTIMENTO DEL TERRITORIO

CATASTO EDILIZIO URBANO (RDL 13-4-1939, n. 652)LIRE
200Planimetria di u.i.u. in Comune di PIETRASANTA via DEL SERRAGLIO civ.**TAVOLA PCS DI 3****ORIENTAMENTO**

SCALA DI 1:...

RISERVATO ALL'UFFICIO

OPERATORE TRIBUTARIO
RAFFAELLO GAUCHIDichiarazione di N.C. ☐Denuncia di variazione
Planimetria in atti ☒Compilata dal **GEOMETRA**

(Titolo, cognome e nome)

MUTTINI LEOscritto all'atto del **GEOMETRA**del **17** provincia di **LUCCA**

data Firma

Catasto dei fabbricati - Situazione al 30/01/2015 - Comune di PIETRASANTA (G628) - < Foglio: 30 Particella: 1374 - Subalterno 1 >
VIA SERRAGLIO, 2000 - SJ - U-1;

Ultima Planimetria in atti

Data presentazione: 04/08/1999 - Data: 30/01/2015 - n. LU0006725

Tot. schede: 3 - Formato di acq.: A4(2)

n. 31 sub. 1



data Firma

4 AGO 1991

MOD. AN (CEU)
300

MINISTERO DELLE FINANZE
DIPARTIMENTO DEL TERRITORIO
CATASTO EDILIZIO URBANO (RD 13-4-1939, n. 652)
Planimetria di u.i.u. in Comune di **PIETRASANTA** via **DEL SERRAGLIO**

Caricato dei Fabbricati - Situazione al 30/01/2015 - Comune di PIETRASANTA (G628) - < Foglio: 30 Particella: 1374 - Subalterno I >
TAVOLA **DI**
Ultima Planimetria in atti

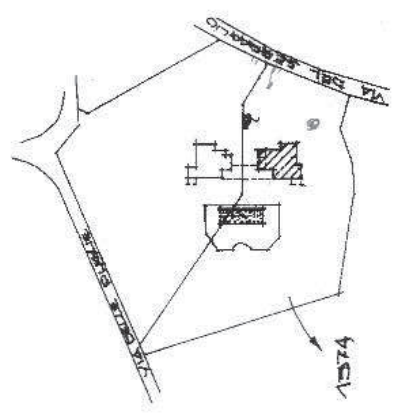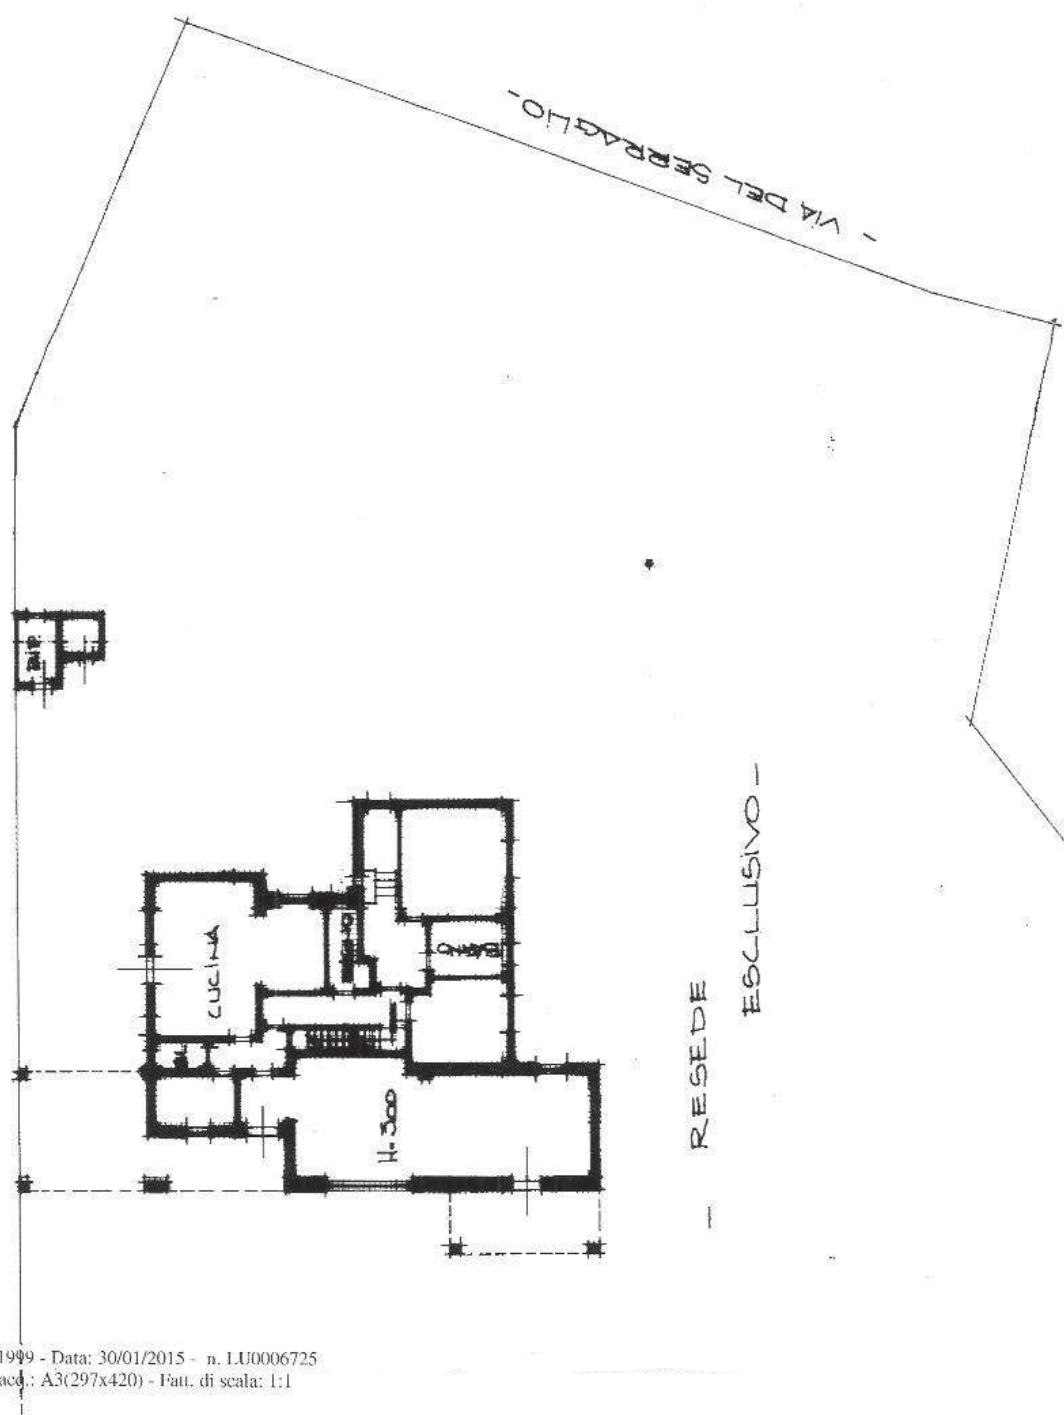

ORIENTAMENTO
SCALA 1:1000
RISERVATO ALL'UFFICIO

Dichiarazione di N.C. Denuncia di variazione		Compilata da: GEOMETRA MATTINI LUIGI	OPERATORE TRIBUNALE RAFFAELLO FAUCI 21.9.52
Identificativi catastali F. 1374 n. 1		Iscritto all'albo dei GEOMETRI della provincia di LUCANIA	

- PIANTE PIANO TERRA -



MINISTERO DELLE FINANZE

DIPARTIMENTO DEL TERRITORIO

CATASTO EDILIZIO URBANO (RDL 13-4-1938, n. 652)

via DEL GERRAGLIO

Planimetria di u.i.u. in Comune di PIETRASANTA


MODIFICATO
n. 1/10. 000

MOD. AN (CEU)


1:1
300

CIV


TAVOLA n. 2 di 3

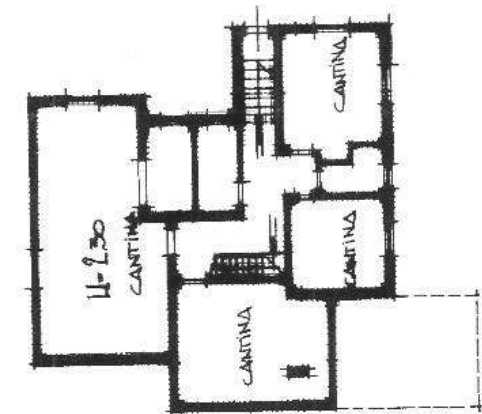

- Pianta Piano Scantinato -

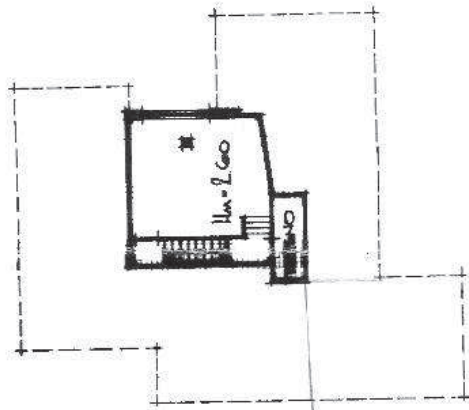

- Pianta Piano Sottotetto -

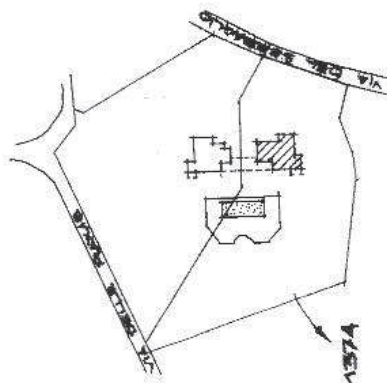

- Estratto Catastale -

RAPP. 1/1000

ORIENTAMENTO



SCALA DI 1:1000

<input type="checkbox"/>	Dichiarazione di N.C.
<input checked="" type="checkbox"/>	Denuncia di variazione
Identificativi catastali: F. 1374 n. 1 sub 1	

Completata dal	GEOMETRA
Autografo	MUTINI LUIGI
Iscritto all'albo dei GEOMETRI della provincia di LUGLIA	

OPERATORE TRIBUTARIO
RAFFAELLO FAUCCI