


PLANIMETRIA GENERALE

Allegato 1

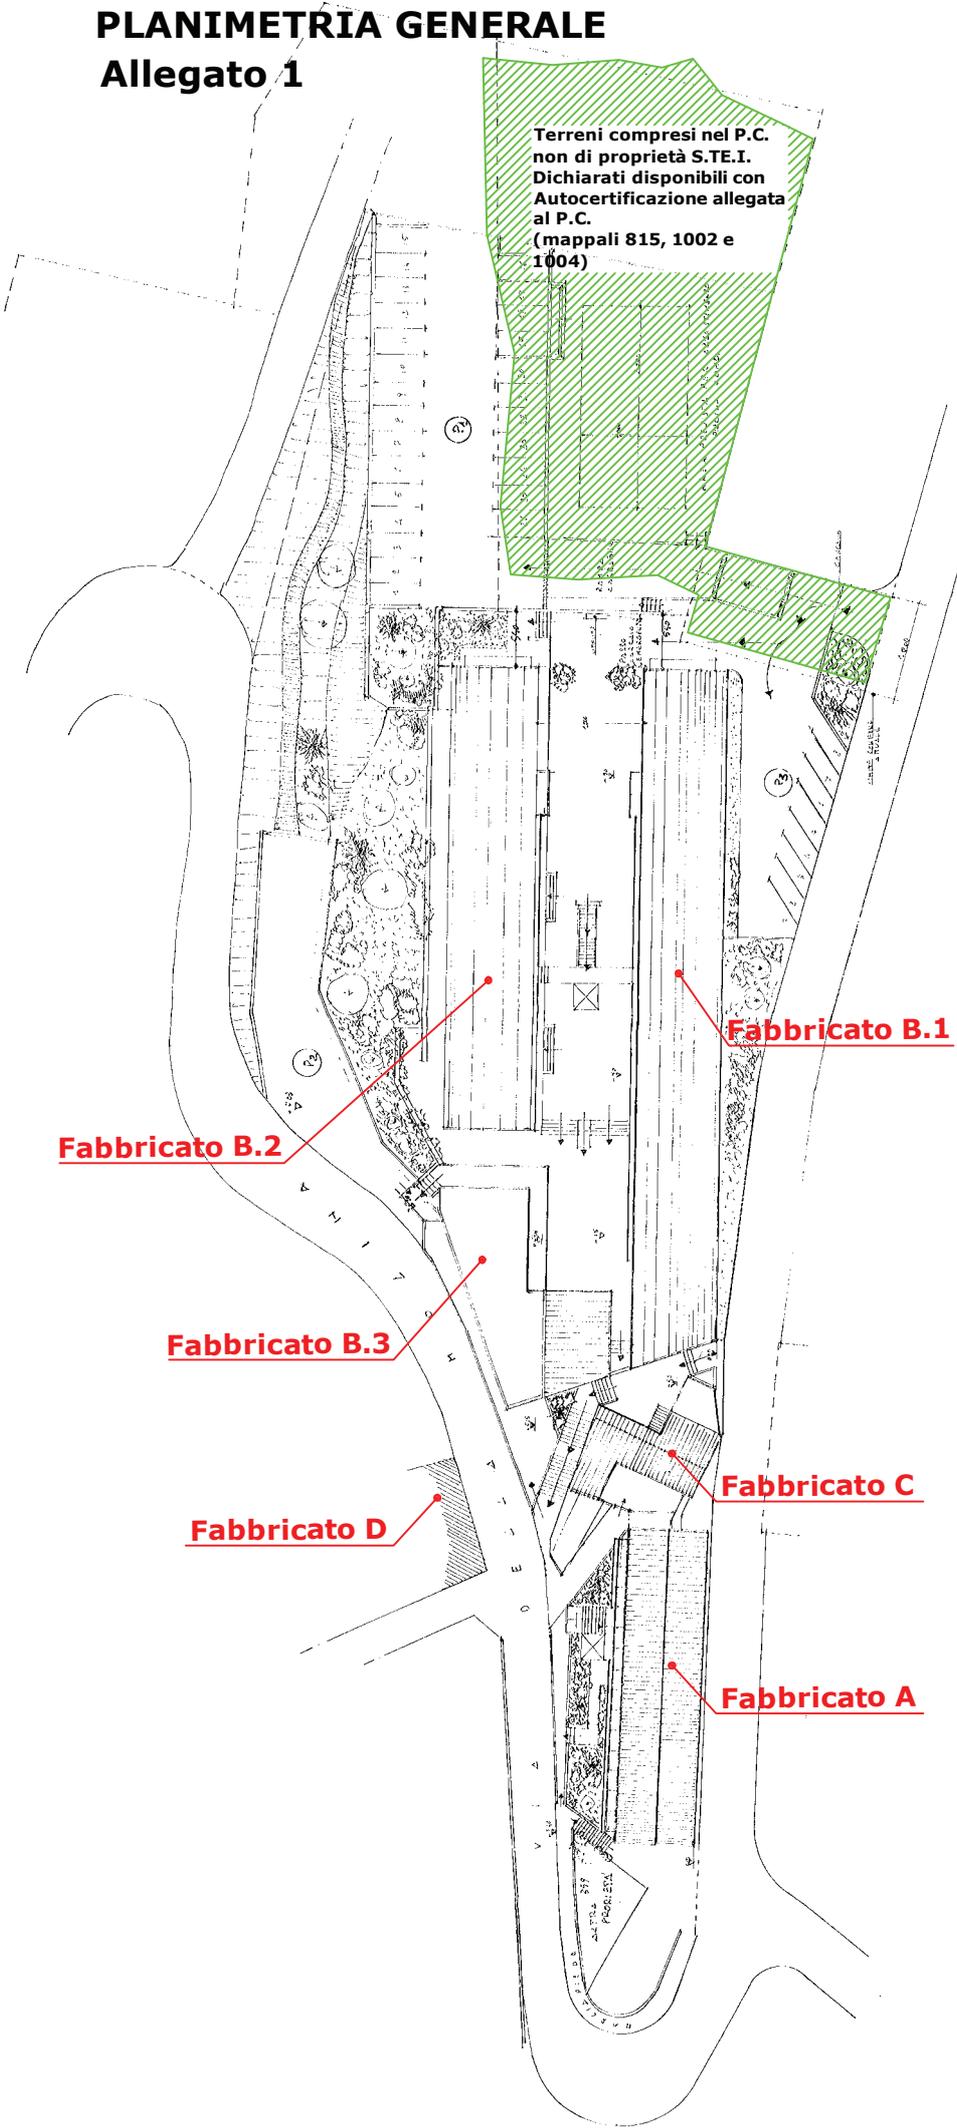

Terreni compresi nel P.C.
non di proprietà S.T.E.I.
Dichiarati disponibili con
Autocertificazione allegata
al P.C.
(mappali 815, 1002 e
1004)

Fabbricato B.1

Fabbricato B.2

Fabbricato B.3

Fabbricato C

Fabbricato D

Fabbricato A