


N=900

E=3300

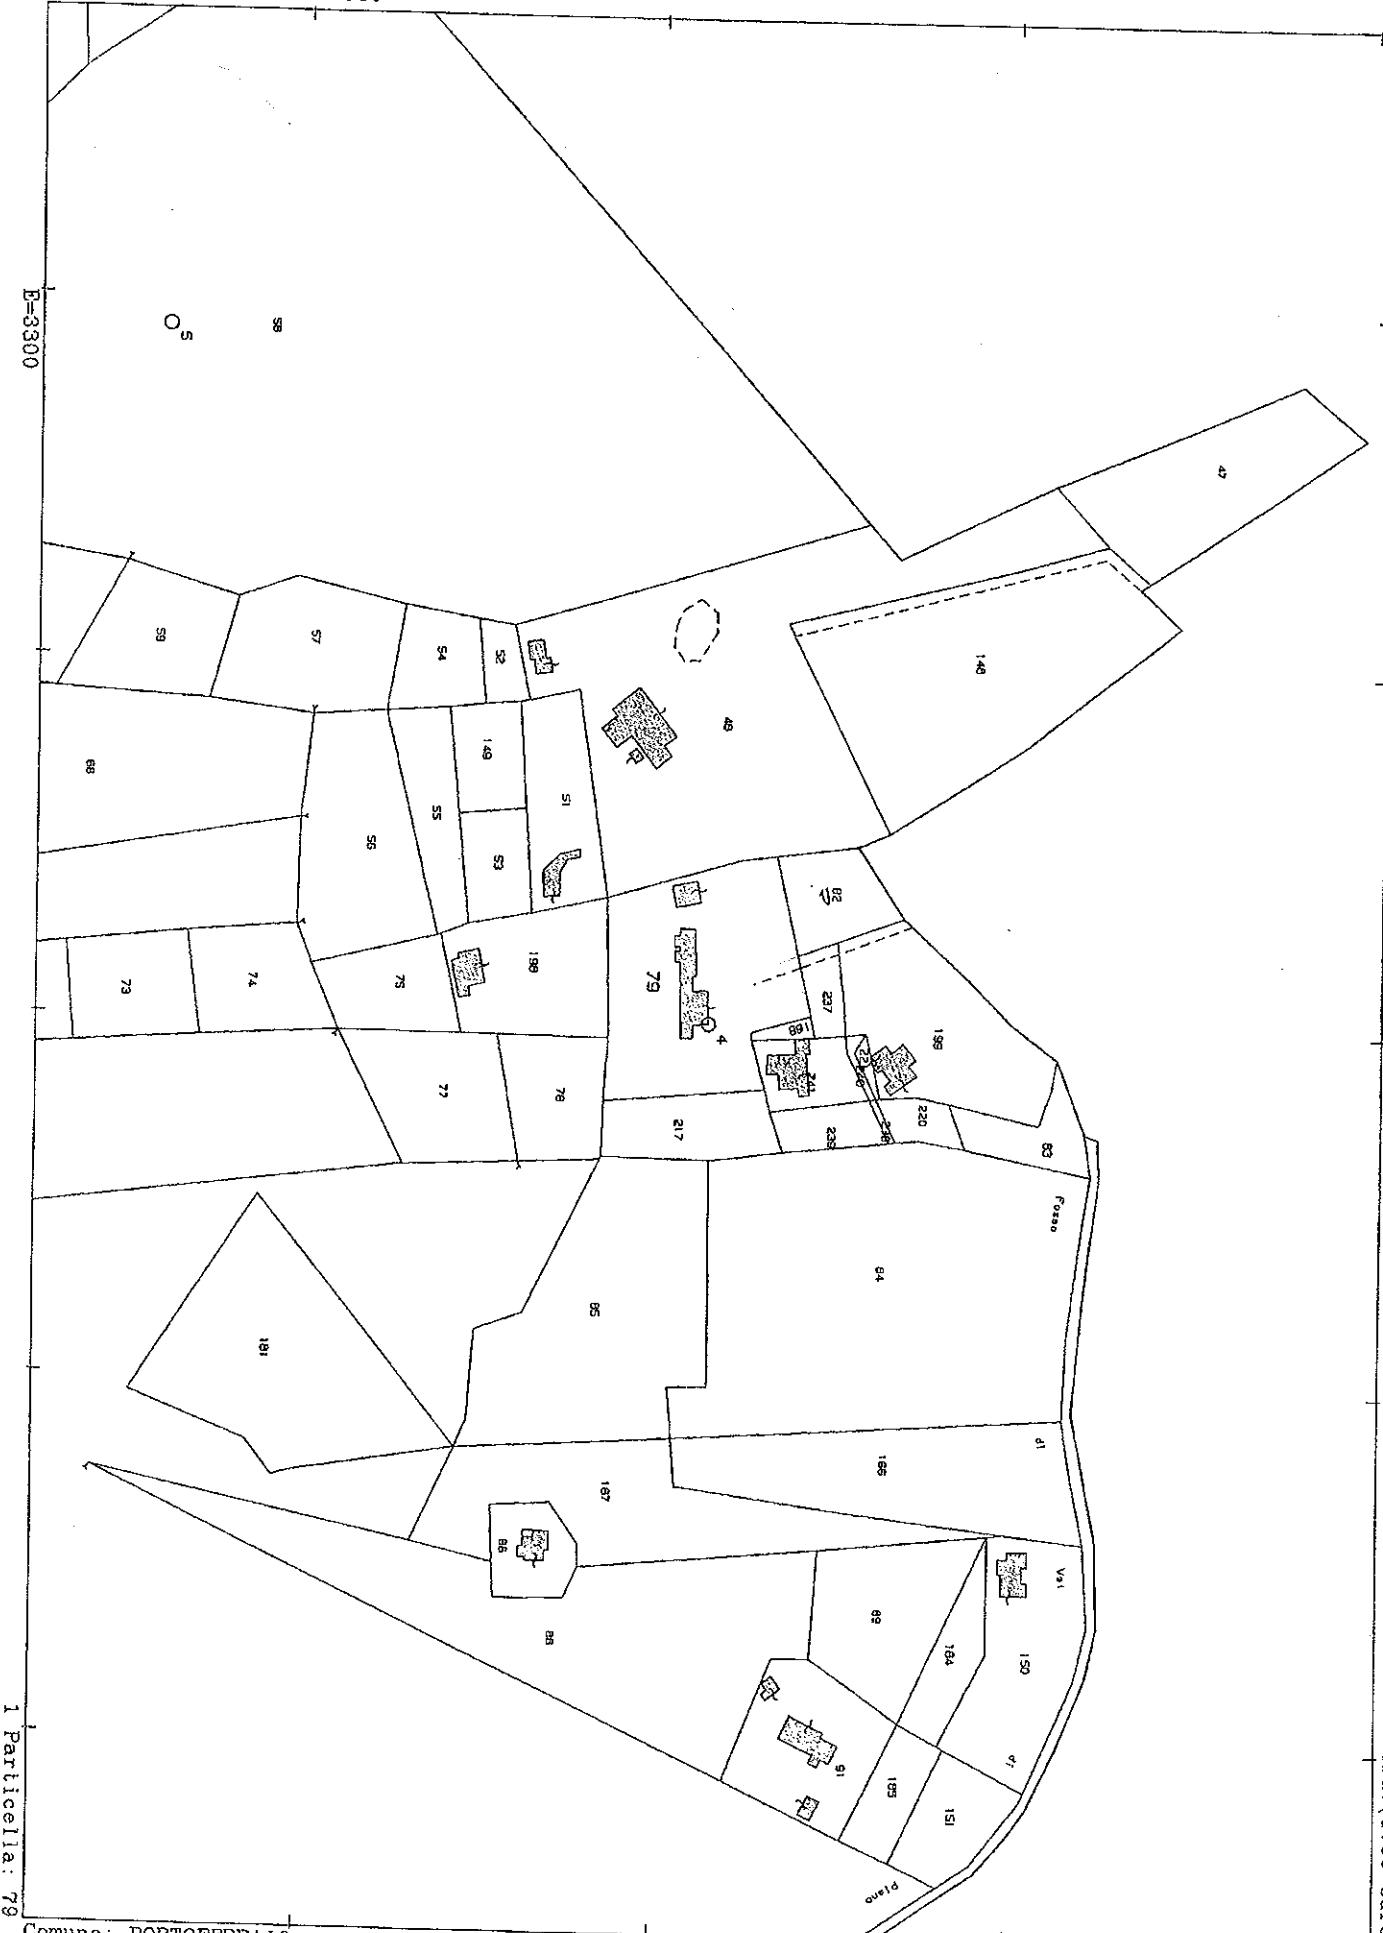

Comune: PORTOFERRAIO
Foglio: 29
Richiedente: PARDI

Scala originale: 1:2000
Dimensione cornice: 534.000 x 378.000 metri

22-Apr-2015 9:03
Prot. n. L10032237/2015

1 Particella: 79