

**Agenzia del Territorio
CATASTO FABBRICATI
Ufficio Provinciale di
Lucca**

Dichiarazione protocollo n. _____ del _____
 Planimetria di u.i.u. in Comune di Viareggio
 Viale Europa _____ civ. _____

Identificativi Catastali:
 Sezione:
 Foglio: 41
 Particella: 731
 Subalterno:

Compilata da:
 Pruneti Valtere
 Iscritto all'albo:
 Architetti


Prov. Lucca

N. - 335

Sheda n. 1 Scala 1:200

PARCO NATURALE MIGLIARINO B. ROSSORE MASSACIUCCOLI


PISTA CICLABILE

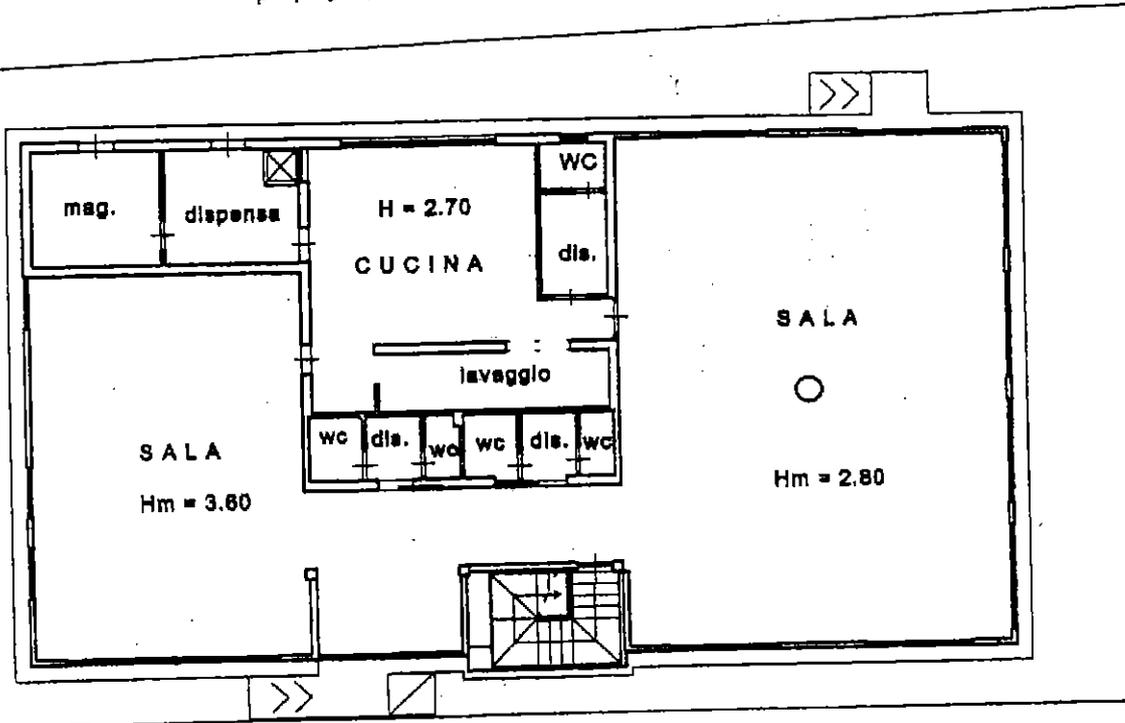

MARCIAPIEDE PUBBLICO

PIANO TERRENO

VIALE EUROPA

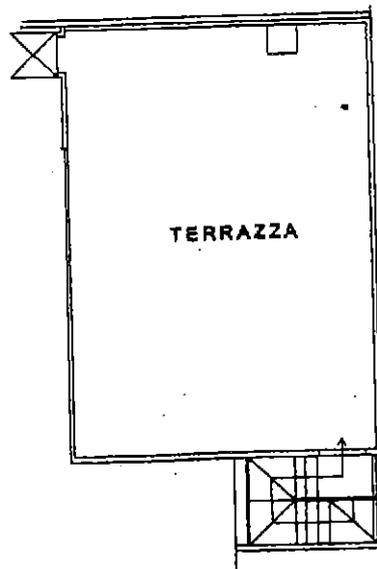

PIANO PRIMO

