


ELABORATO PLANIMETRICO

COMUNE DI LUCCA

FRAZIONE DI SORBANO DEL VESCOVO


Foglio 167 mappale 1275 ~~9999~~

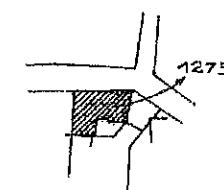


estratto di mappa  
scala 1 : 2000

ELENCO DEI SUBALTERNI FOGLIO 167 mappale 1275

- sub. 1 Abitazione piano terra in corso di costruzione
- sub. 2 Autorimessa e ripostiglio piano terra in corso di costruzione
- sub. 3 Abitazione piano primo in corso di costruzione

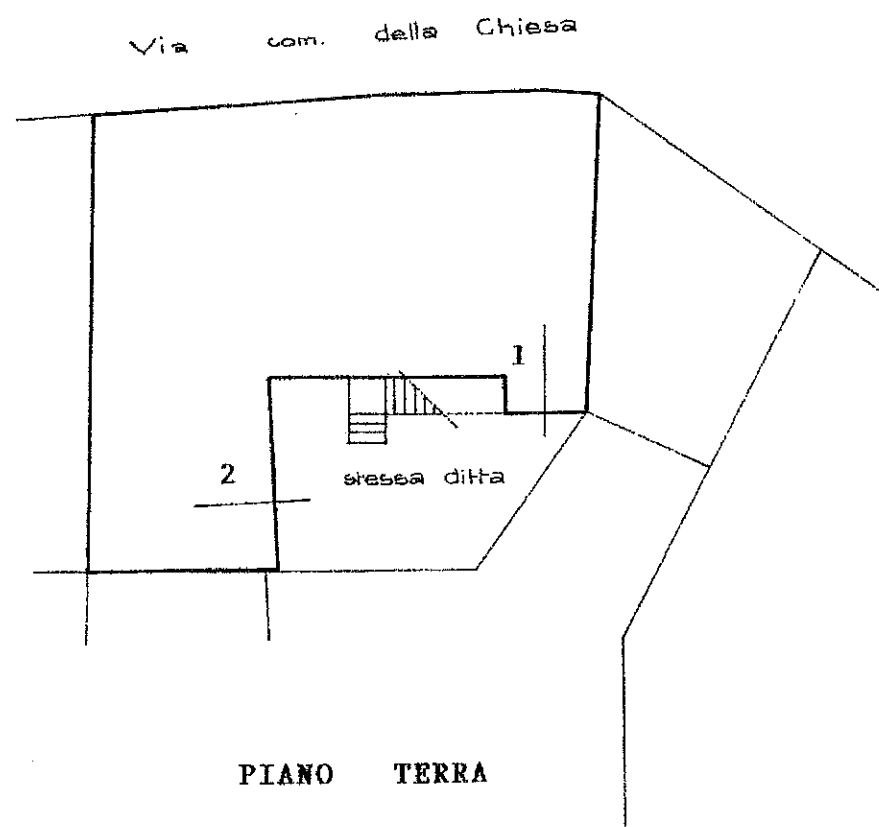


PIANO TERRA

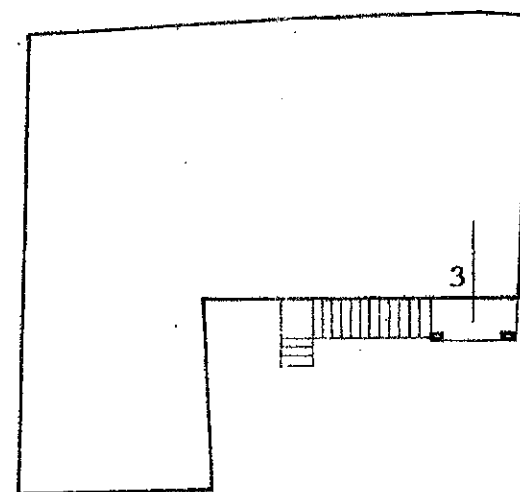

PIANO PRIMO

SCALA 1 : 200

Il tecnico

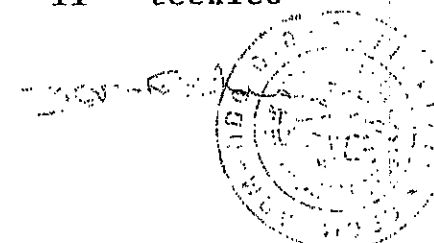

*Per 8-54*

05 DIC. 1994