


**Agenzia del Territorio
CATASTO FABBRICATI
Ufficio Provinciale di
Lucca**

Dichiarazione protocollo n. _____ del _____	
Planimetria di u.i.u. in Comune di Barga	
Via Del Molino	civ. SNC
Identificativi Catastali:	Compilata da:
Sezione:	Becchelli Stefano
Foglio: 51	Iscritto all'albo:
Particella: 191	Geometri
Subalterno: 1	Prov. Lucca
	N. 1709

scheda n. 1 Scala 1:200

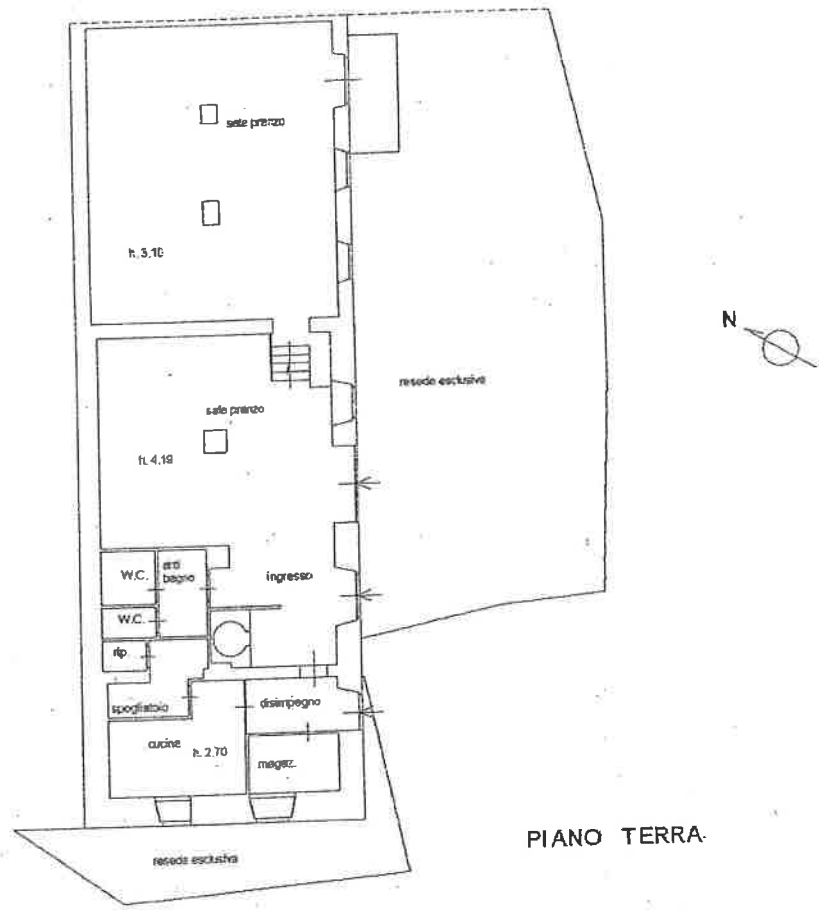

PIANO TERRA