

Stato dei Fabbricati - Situazione al 20/09/2013 - Comune di BAGNI DI LUCCA (A560) - < Foglio: 99 - Particella: 1004 - Subalterno: 2 >
VIA CONTESSA CASALINI piano: T;
Ultima planimetria in atti

MODULARIO
F. rig. rend. 497




MINISTERO DELLE FINANZE
DIREZIONE GENERALE DEL CATASTO E DEI SS.TT.EE.
CATASTO EDILIZIO URBANO (RDL 13-4-1939, n. 652)

MOD. BN (CEU)

LIRE
250

Planimetria di u.i.u. in Comune di BAGNI DI LUCCA via CONTESSA CASALINI civ.....

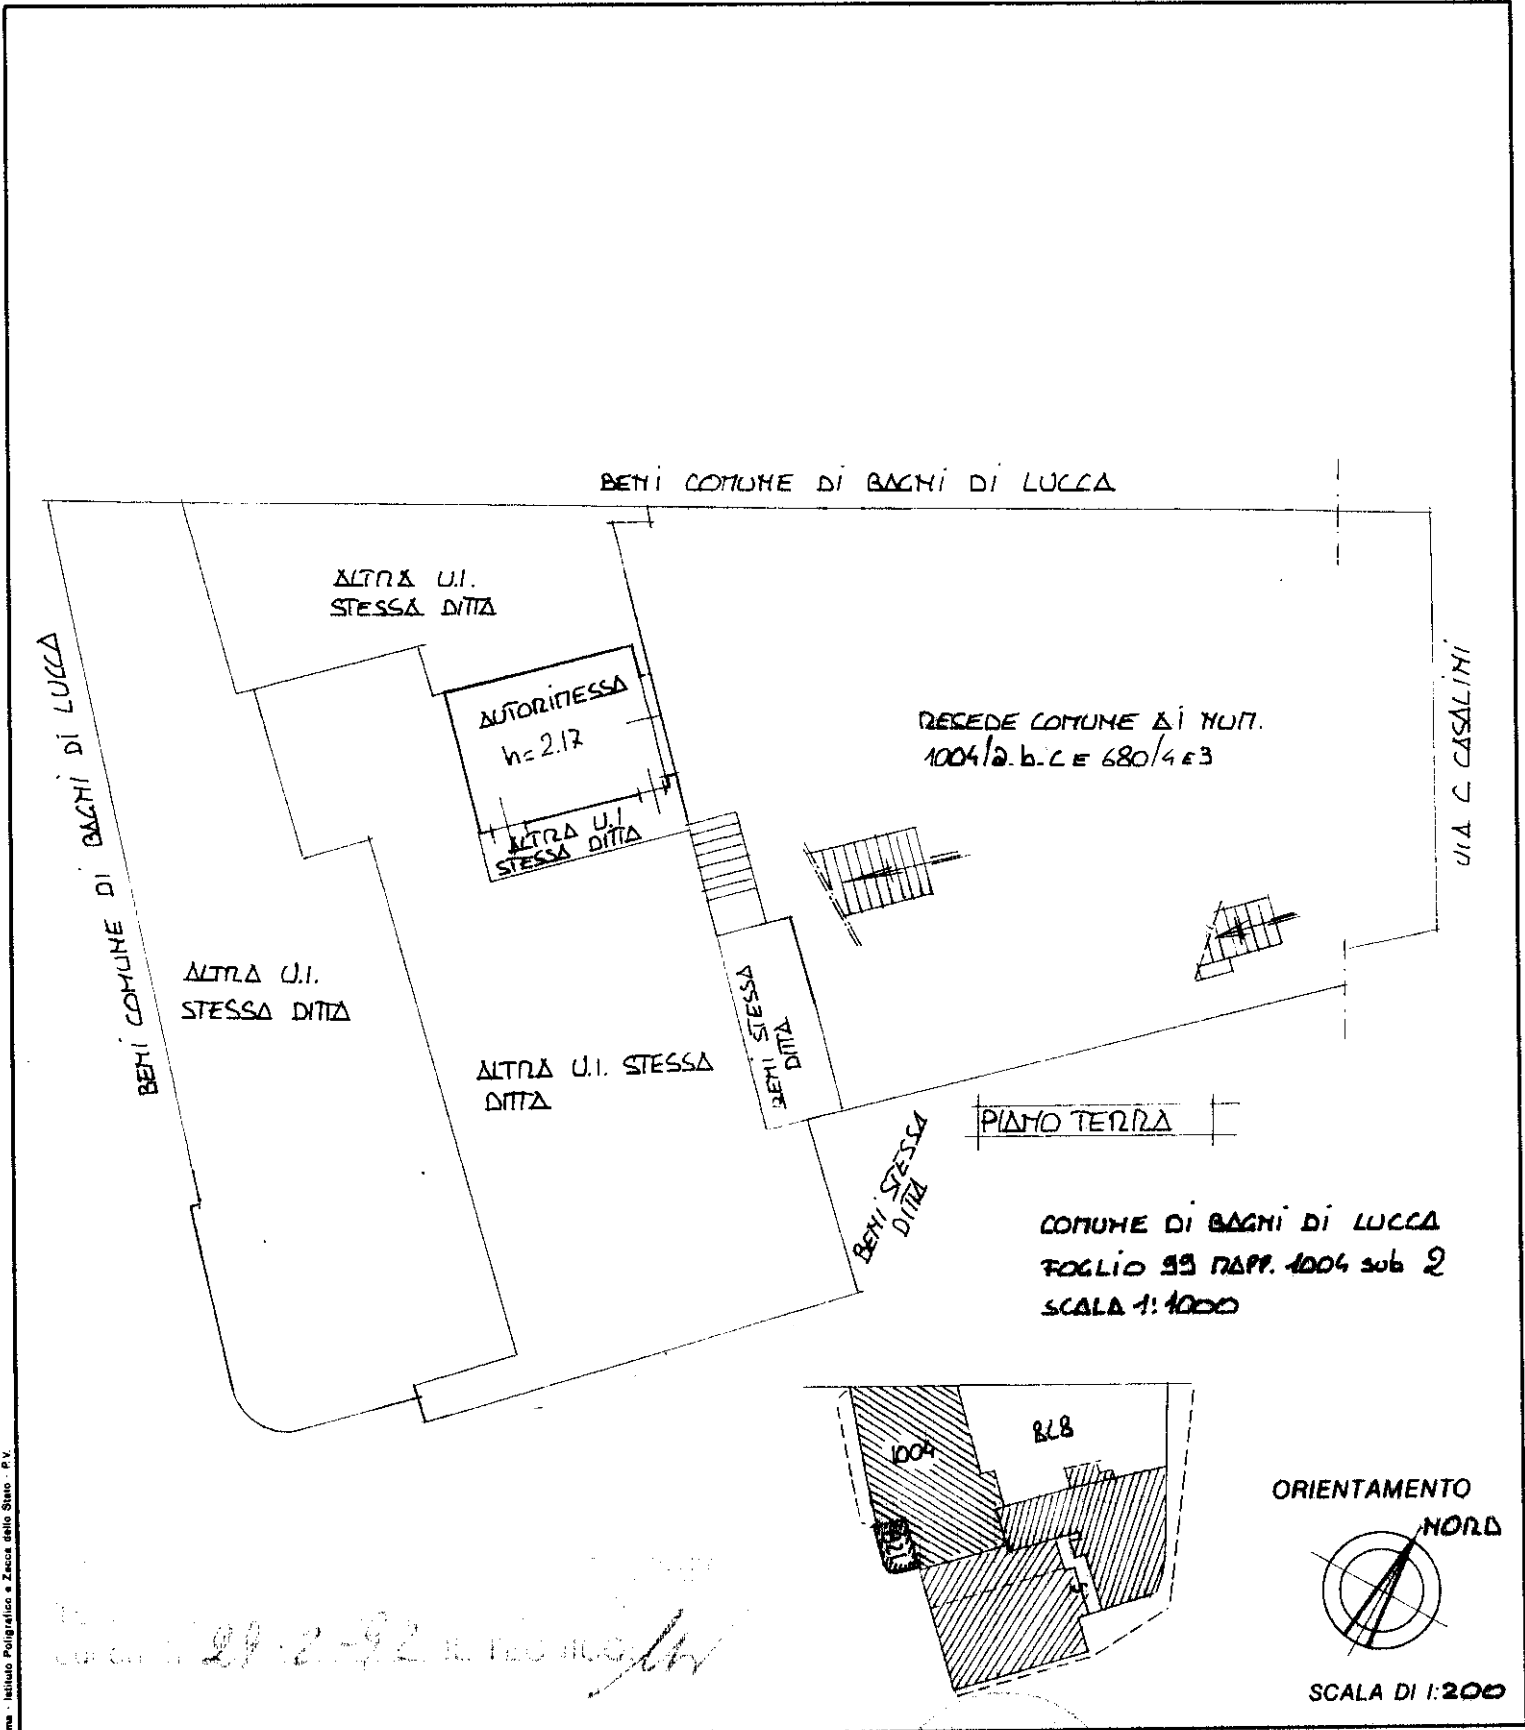

Dichiarazione di N.C. <input type="checkbox"/> Denuncia di variazione <input checked="" type="checkbox"/>	Compilata dal <u>GEOM. FERRANTI</u> (Titolo, cognome e nome) <u>ANTONIO</u>	RISERVATO ALL'UFFICIO
Identificativi catastali F. <u>99</u> n. <u>1004</u> sub. <u>2</u>	Iscritto all'albo de <u>i GEOMETRI</u> della provincia di <u>LUCCA</u> n. <u>158</u> data <u>19.12.90</u> Firma <u>Antonio Ferranti</u>	