

Stato dei Fabbricati - Situazione al 20/09/2013 - Comune di BAGNI DI LUCCA (A560) - < Foglio: 99 - Particella: 1004 - Subalterno: 3 >  
VIA CONTESSA CASALINI piano: T;  
Ultima planimetria in atti

MODULARIO  
F. rig. rend. 487




MINISTERO DELLE FINANZE  
DIREZIONE GENERALE DEL CATASTO E DEI SS.TT.EE.  
**CATASTO EDILIZIO URBANO** (RDL 13-4-1939, n. 652)

MOD. **BN** (CEU)

LIRE  
**250**

Planimetria di u.i.u. in Comune di BAGNI DI LUCCA via CONTESSA CASALINI civ. ....

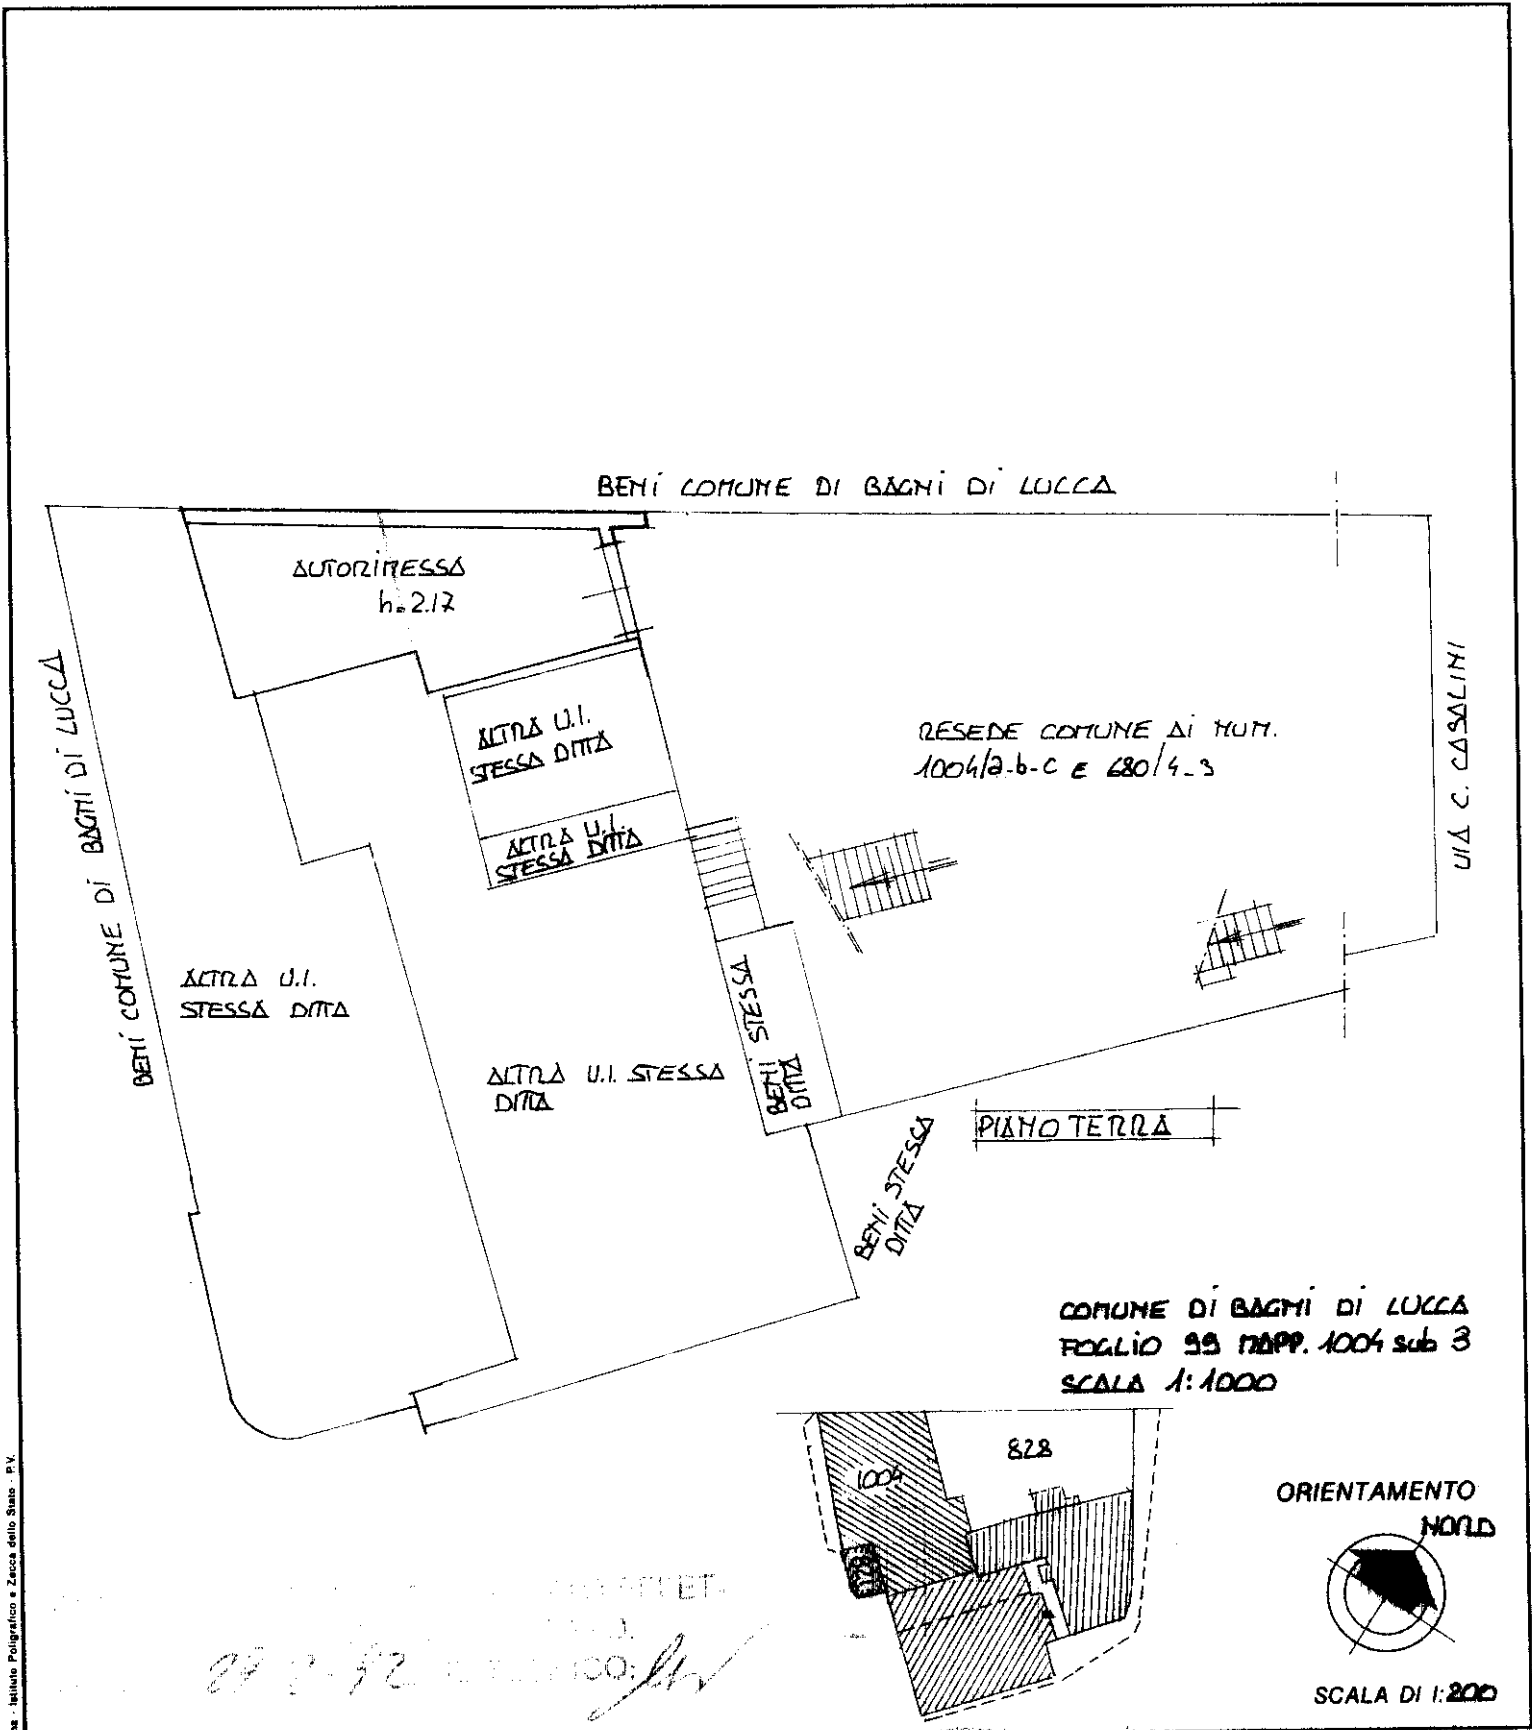

Dichiarazione di N.C. <input type="checkbox"/> Denuncia di variazione <input checked="" type="checkbox"/>	Compilata dal <b>GEOM. FERRANTI</b> (Titolo, cognome e nome) <b>ANTONIO</b>	RISERVATO ALL'UFFICIO
Identificativi catastali F. <b>99</b> n. <b>1004</b> sub. <b>3</b>	Iscritto all'albo de <b>i GEOMETRI</b> della provincia di <b>LUCCA</b> n. <b>358</b> data <b>22.12.30</b> Firma <i>Antonio Ferranti</i>	