


SCHEMA PLANIMETRICO

Immobile sito nel Comune di Livorno

Corso Amedeo 163 piano secondo

Sup. Lorda mq. 114,60

Sup. Loggia mq. 5,08

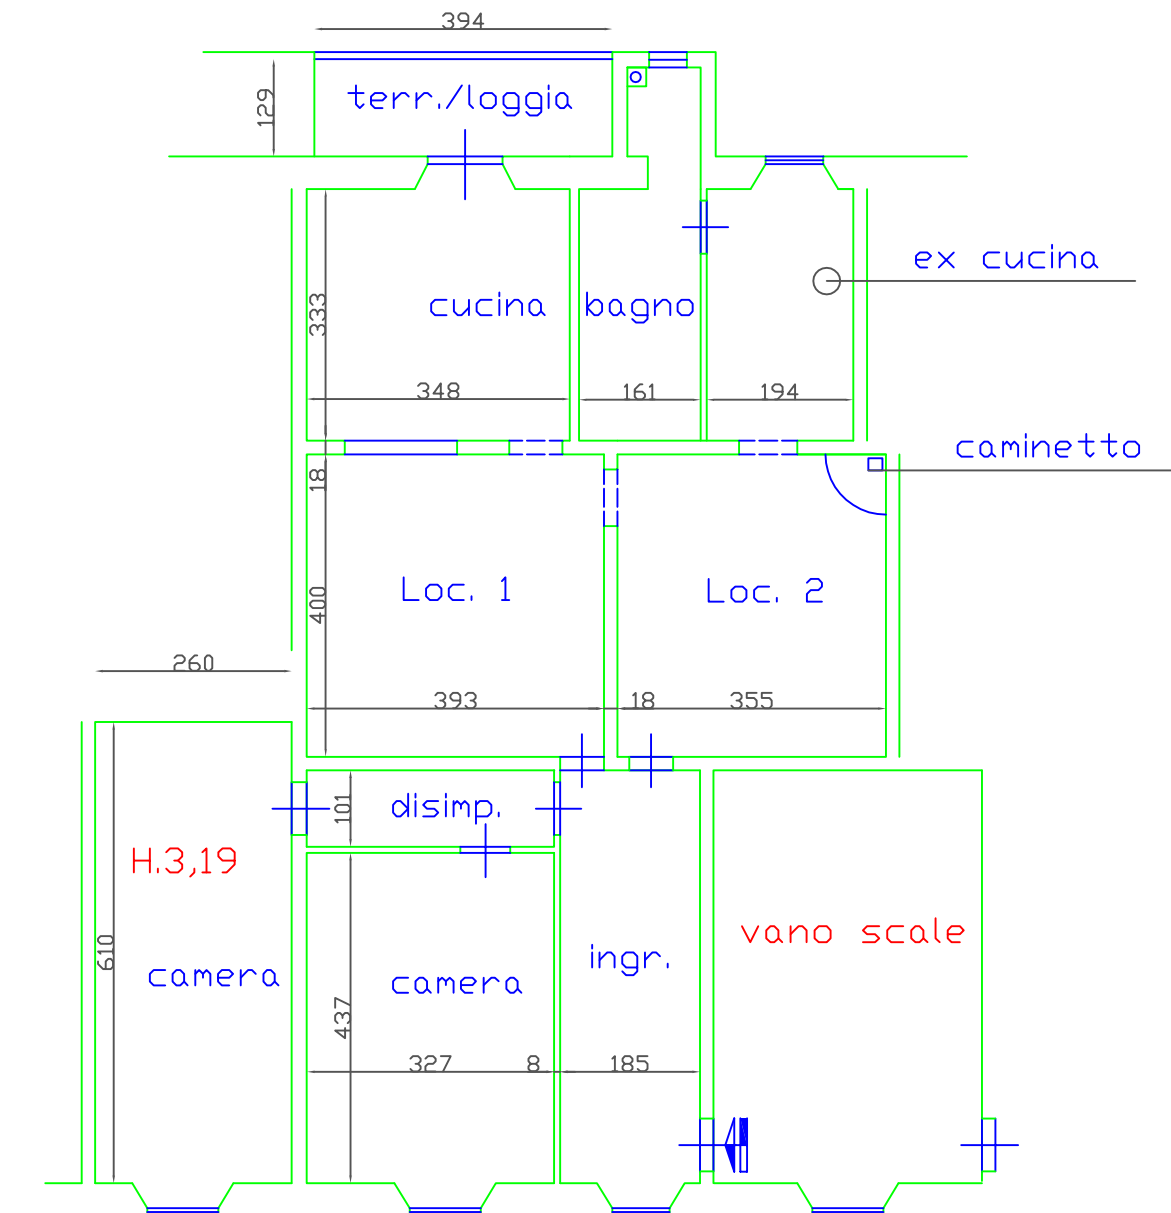

Corso Amedeo 163

scala 1:100

Il Tecnico