

**Agenzia del Territorio  
CATASTO FABBRICATI  
Ufficio Provinciale di  
Napoli**

Dichiarazione protocollo n. NA0298590 del 29/04/2005

Planimetria di u.i.u. in Comune di Napoli

Via Arenaccia

civ. 173

Identificativi Catastali:

Sezione: VIC

Foglio: 10

Particella: 59

Subalterno: 235

Compilata da:

Isritto all'albo:  
Architetti

Prov. Napoli



N. 

Scheda n. 1

Scala 1:200

Catasto dei Fabbricati - Situazione al 18/11/2015 - Comune di NAPOLI (F839) - < Sezione Urbana: VIC Foglio: 10 Particella: 59 - Subalterno 235 -  
VIA ARENACCIA n. 173 piano: T interno: 2 scala: G;

PIANO TERRA

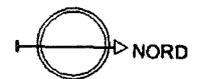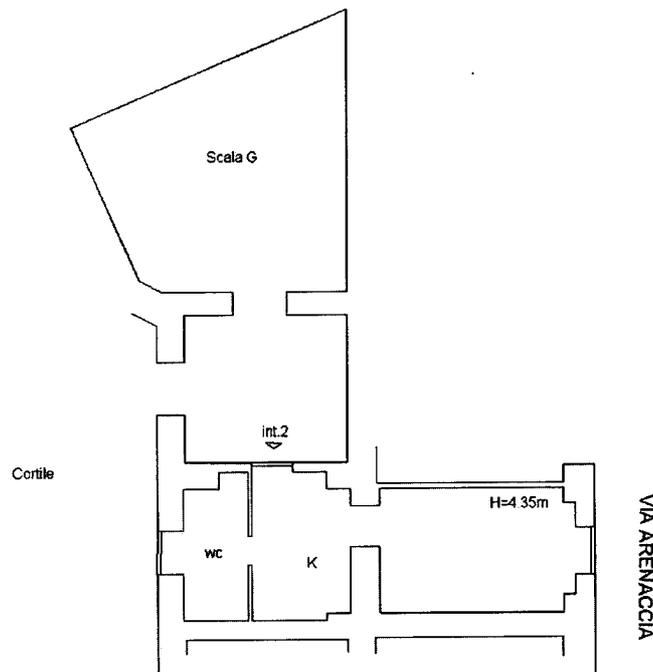

Ultima Planimetria in atti

Data: 18/11/2015 - n. NA0480018 - Richiedente ARCH. VENAFRO LUCIO CTU. R.G. 69/2014

Fot.schede: 1 - Formato di acq.: A4(210x297) - Fatt. di scala: 1:1