


Catasto dei Fabbricati - Situazione al 06/10/2016 - Comune di OLBIA (G015) - < Foglio: 2 - Particella: 2811 - Elaborato planimetrico >

<b>ELABORATO PLANIMETRICO</b>	Compilato da: Sardo Francesco	Iscritto all'Albo: Geometri	Prov. Sassari	N. 2704
Comune di Olbia	Sezione:	Foglio: 2	Particella: 2811	Foglio n. 19/12/2008 del
Dimostrazione grafica dei subalterni				
Tipo Mappale n. 345643 del 02/12/2008 Scala 1 : 500				

Agenzia del Territorio  
**CATASTO FABBRICATI**  
 Ufficio provinciale di Sassari

### PIANO TERRA

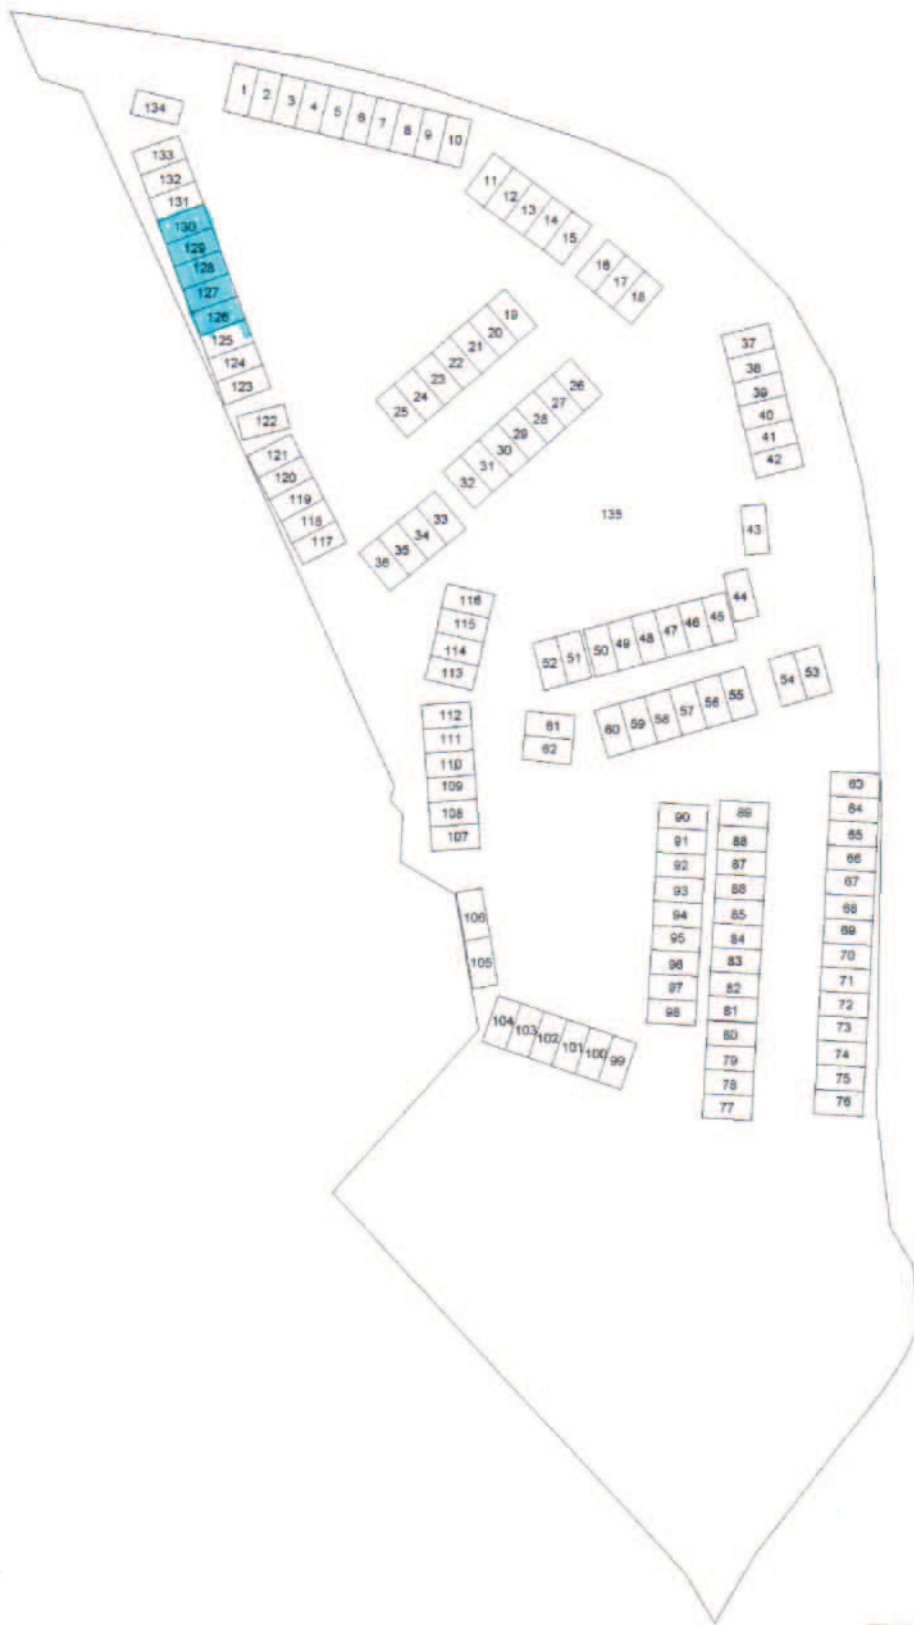

Ultima planimetria in atti