

Agenzia del Territorio
CATASTO FABBRICATI
Ufficio Provinciale di
Nuoro

Dichiarazione protocollo n. NU0032222 del 10/04/2006	
Planimetria di u.i.u. in Comune di Mamoiada	
Corso Vittorio Emanuele Iii	civ. 108
Identificativi Catastali:	Compilata da:
Sezione:	Mele Gianluigi
Foglio: 13	Iscritto all'albo:
Particella: 140	Geometri
Subalterno: 1	Prov. Nuoro
	N. 1062

Scheda n. 1 Scala 1:100



PIANO SEMINTERRATO
H= 2,70




Catasto dei fabbricati - Situazione al 26/04/2013 - Comune di MAMOIADA (ES 74) - Foglio: 13 Particella: 140 - Subalterno 1 - CORSO VITTORIO EMANUELE III n. 108 piano: S1;

Ultima Planimetria in atti

Agenzia del Territorio
CATASTO FABBRICATI
Ufficio Provinciale di
Nuoro

Dichiarazione protocollo n. NU0032222 del 10/04/2006	
Planimetria di u.i.u. in Comune di Mamoiada	
Corso Vittorio Emanuele Iii	civ. 108
Identificativi Catastali:	Compilata da:
Sezione:	Mele Gianluigi
Foglio: 13	Iscritto all'albo:
Particella: 140	Geometri
Subalterno: 2	Prov. Nuoro
	N. 1062

Scheda n. 1 Scala 1:100

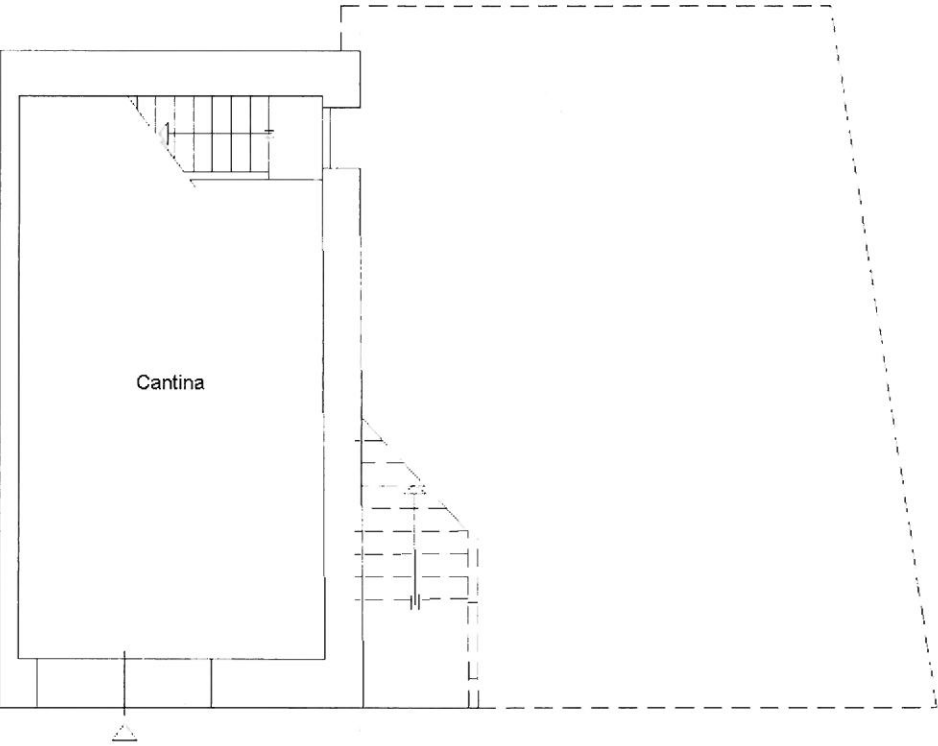

PIANO SEMINTERRATO
H= 2,92



Catasto dei Fabbricati - Situazione al 26/04/2013 - Comune di MAMOIADA (ES 74) - Foglio: 13 Particella: 140 - Subalterno 2 -
CORSO VITTORIO EMANUELE III n. 108 piano: S1-T-1;

Ultima Planimetria in atti


Agenzia del Territorio
CATASTO FABBRICATI
Ufficio Provinciale di
Nuoro

Dichiarazione protocollo n. NU0032222 del 10/04/2006
Planimetria di u.i.u. in Comune di Mamoiada
Corso Vittorio Emanuele Iii civ. 108

Identificativi Catastali:	Compilata da: Mele Gianluigi
Sezione:	Iscritto all'albo: Geometri
Foglio: 13	Prov. Nuoro
Particella: 140	N. 1062
Subalterno: 2	

Scheda n. 2 Scala 1:100

Catasto dei fabbricati - Situazione al 26/04/2013 - Comune di MAMOIADA (ES74) - Foglio: 13 Particella: 140 - Subalterno 2
CORSO VITTORIO EMANUELE III n. 108 piano: S1-T-1;

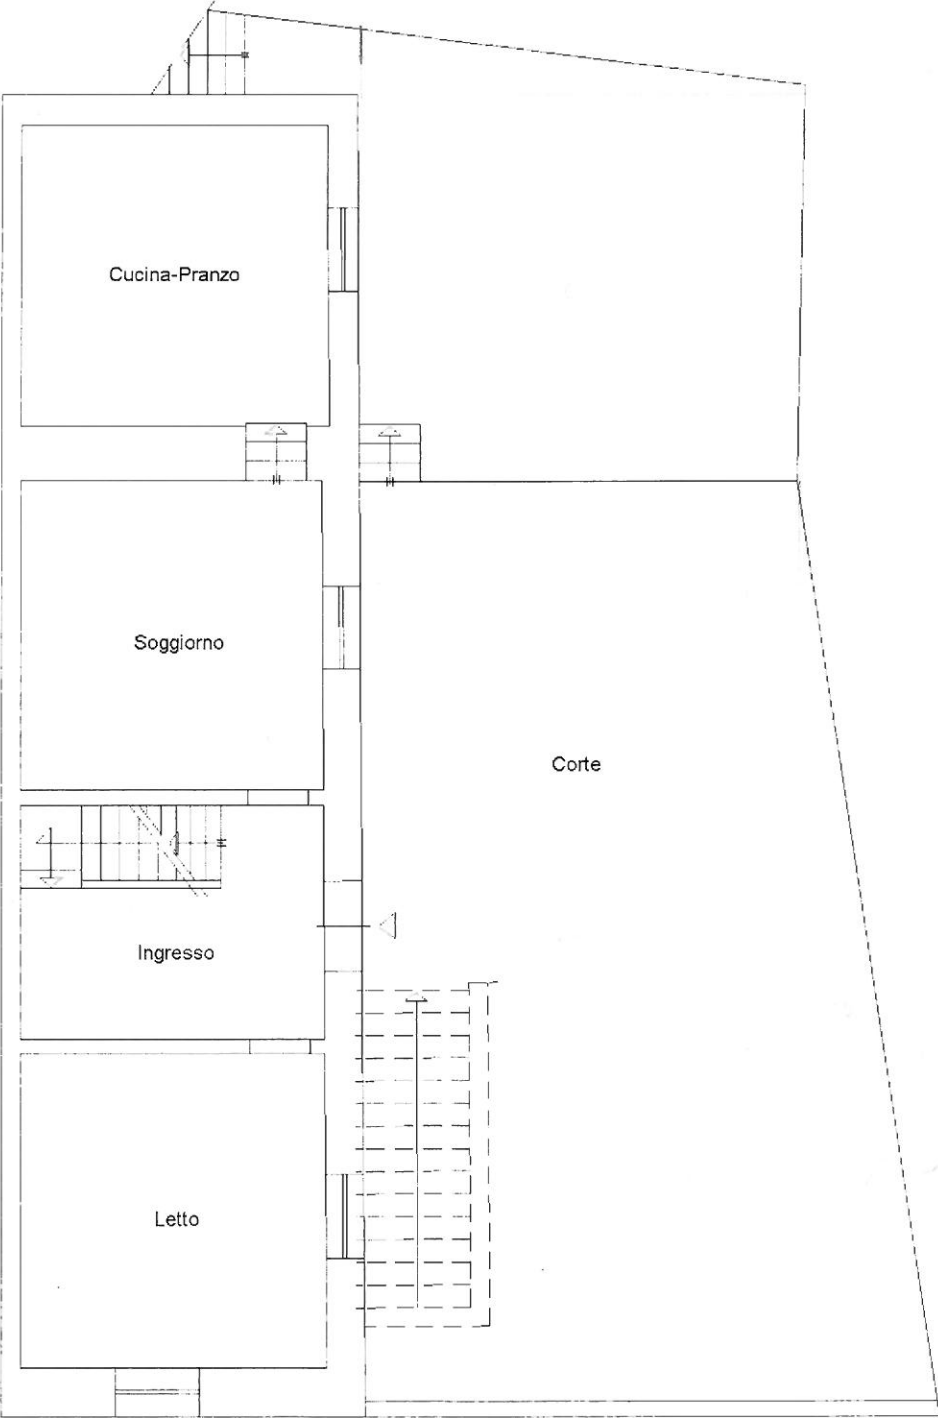

PIANO TERRA
H= 2,92



Ultima Planimetria in atti

Agenzia del Territorio

CATASTO FABBRICATI

Ufficio provinciale di

Nuoro

Dichiarazione protocollo n. NU0032222 del 10/04/2006

13 Particella: 140 - Subalterno 2
Planimetria di u.i.u. in Comune di Mamoiada

Corso Vittorio Emanuele Iii

civ. 108

Identificativi Catastali:

Sezione:

Foglio: 13

Particella: 140

Subalterno: 2

Compilata da:	
---------------	--

Mele Gianluigi

Iscritto all'albo:
Geometri

Prov. Nuoro

N. 1062

cheda n. 3

Scala 1: 100

