

Compilata da:
Golme Maurizio
Iscritto all'albo:
Geometri
Prov. Nuoro
N. 667

Identificativi Catastali:
Sezione:
Foglio: 66
Particella: 216
Subalterno:


Dichiarazione protocollo n. NU0005708 del 19/01/2006
Planimetria di u.i.u. in Comune di Siniscola
Zona Industriale
civ.

Agenzia del Territorio
CATASTO FABBRICATI
Ufficio provinciale di
Nuoro

Scheda n. 1
Scala 1: 200

Ultima planimetria in atti

Data: 02/06/2014 - n. T20825 - Richiedente: SRRMRC66C14F979T (h.6.00)
Totale schede: 2 - Formato di acquisizione: A3(297x420) - Formato stampa richiesto: A4(210x297)

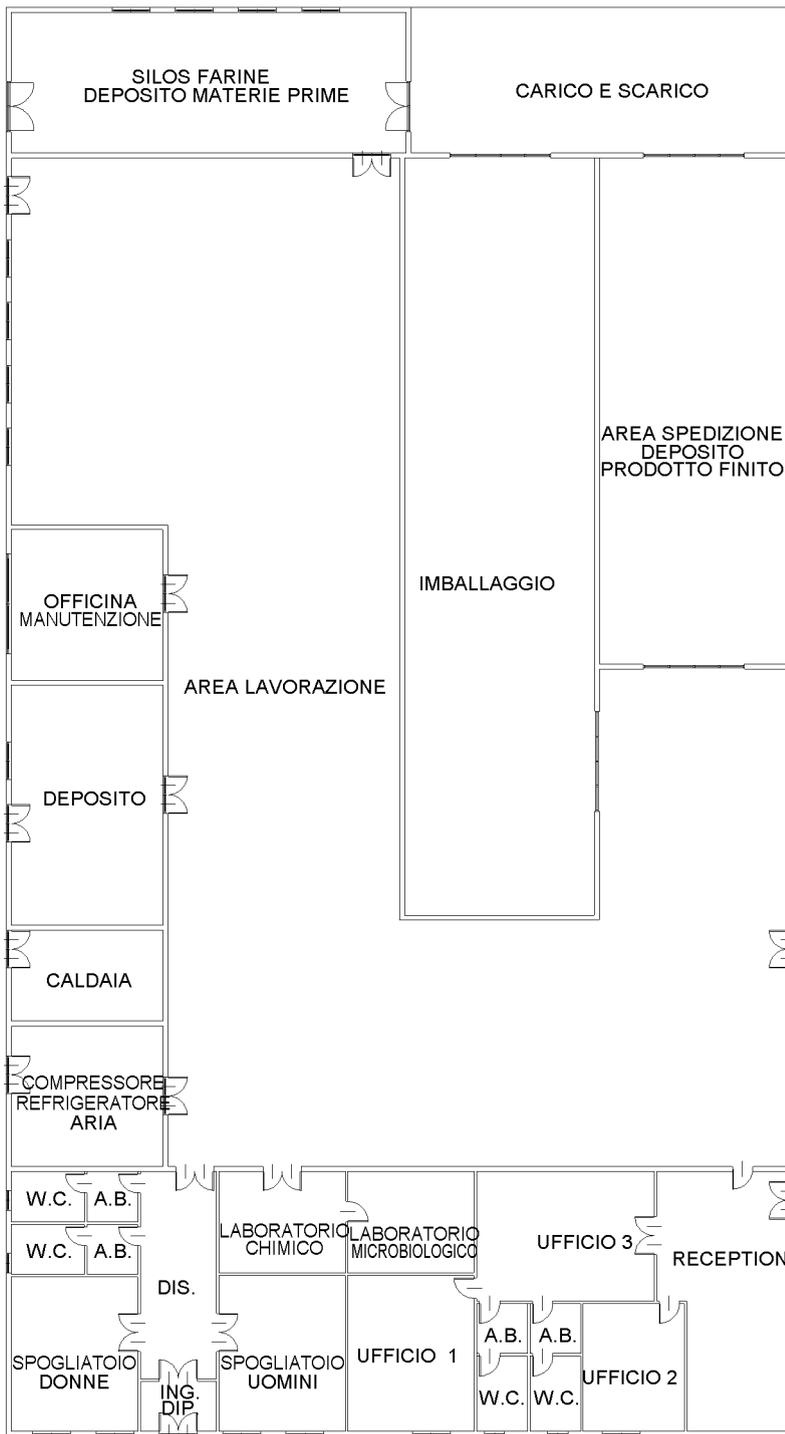

10 metri

PIANO TERRA

ORIENTAMENTO



Dichiarazione protocollo n. NU0005708 del 19/01/2006

**Agenzia del Territorio
CATASTO FABBRICATI
Ufficio Provinciale di
Nuoro**

Planimetria di u.i.u. in Comune di Siniscola

Zona Industriale

civ.

Identificativi Catastali:

Sezione:

Foglio: 66

Particella: 216

Subalterno:

Compilata da:
Golme Maurizio

Iscritto all'albo:
Geometri

Prov. Nuoro

N. 667

Scheda n. 2

Scala 1:500

SPAZIO DI MANOVRA



PIAZZALE-PARK

10 metri

ORIENTAMENTO



PIANO TERRA

Catasto dei Fabbricati - Situazione al 02/06/2014 - Comune di SINISCOLA (1751) - < Foglio: 66 - Particella: 216 - Subalterno: 0 >
ZONA INDUSTRIALE ARGENTERA piano: T;

Ultima planimetria in atti