

Ultima Planimetria in atti  
Data presentazione: 02/03/1994 - Data: 02/02/2012 - n. LU0013514 - Richiedente  
Tot. schede: 1 - Formato di acq.: A3(298x420) - Fatt. di scala: 1:1

Registro dei Fabbricati - Situazione al 02/02/2012 - Comune di GALLICANO(D874) - < Sezione Urbana: A Foglio: 28 Particella: 12821 > - Sub:  
PROVINCIALE n. 12 piano: T-1-2-S1-S2;







MODULARIO  
F. rig. rend. 496



MINISTERO DELLE FINANZE  
DIREZIONE GENERALE DEL CATASTO E DEI SS.TT.EE.  
**CATASTO EDILIZIO URBANO** (RDL 13-4-1938, n. 652)

MOD. AN (CEU)  
750

Planimetria di u.i.u. in Comune di GALLICANO via PROVINCIALE - TORRITE CAVA civ. ....

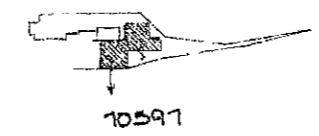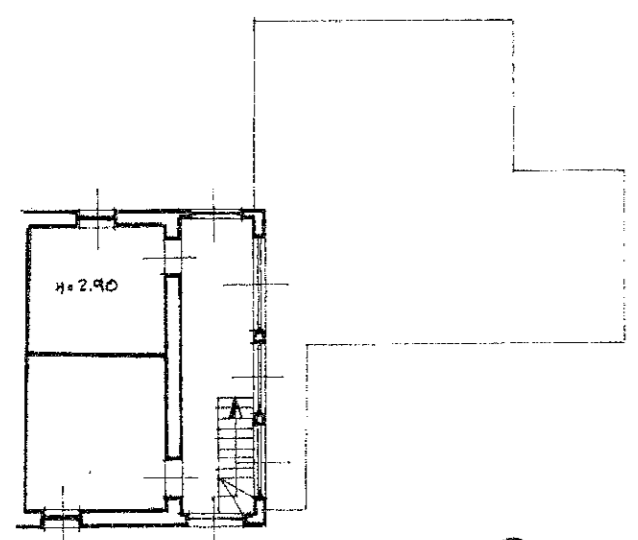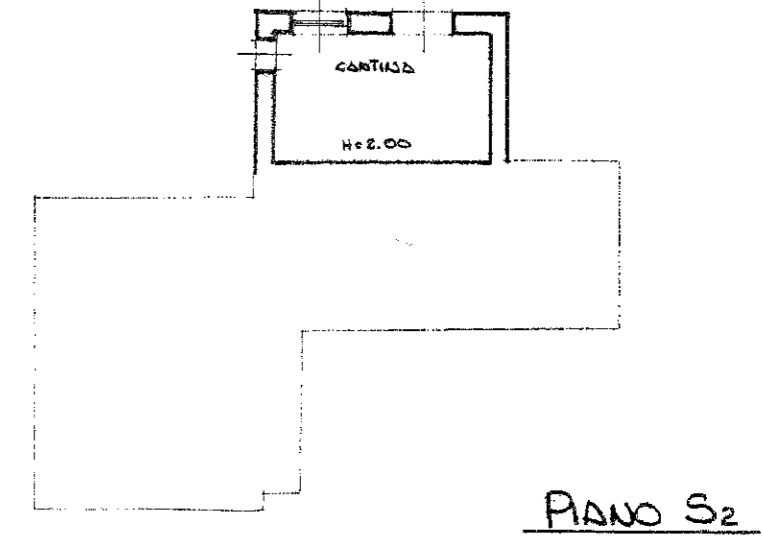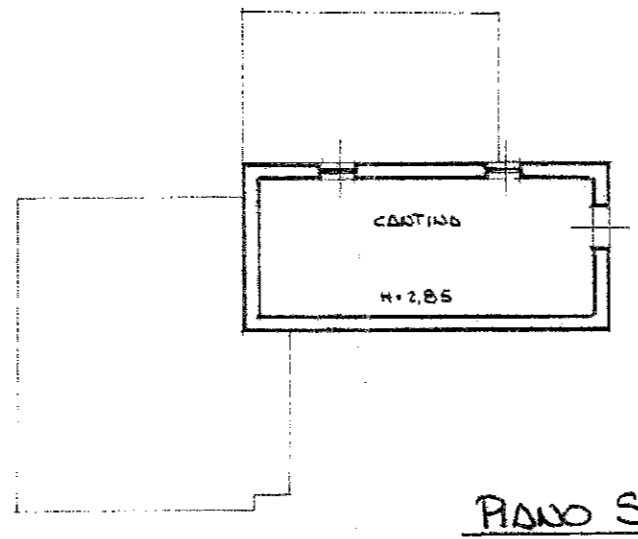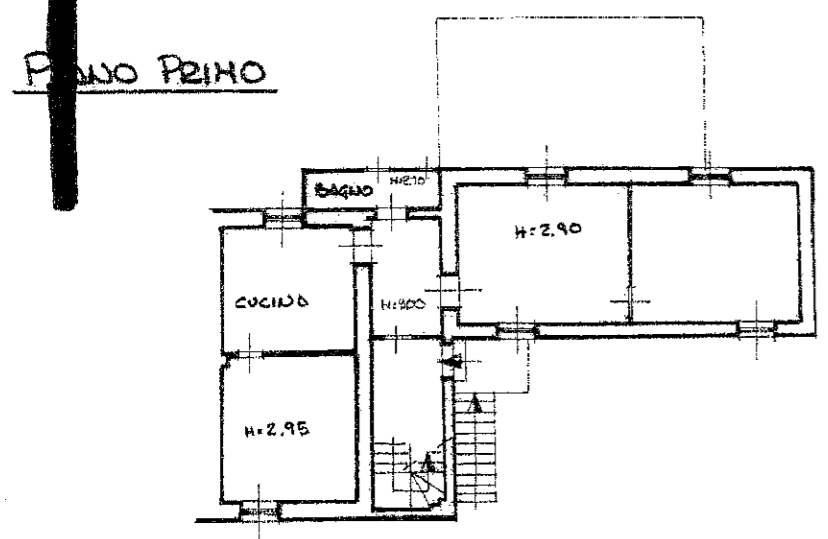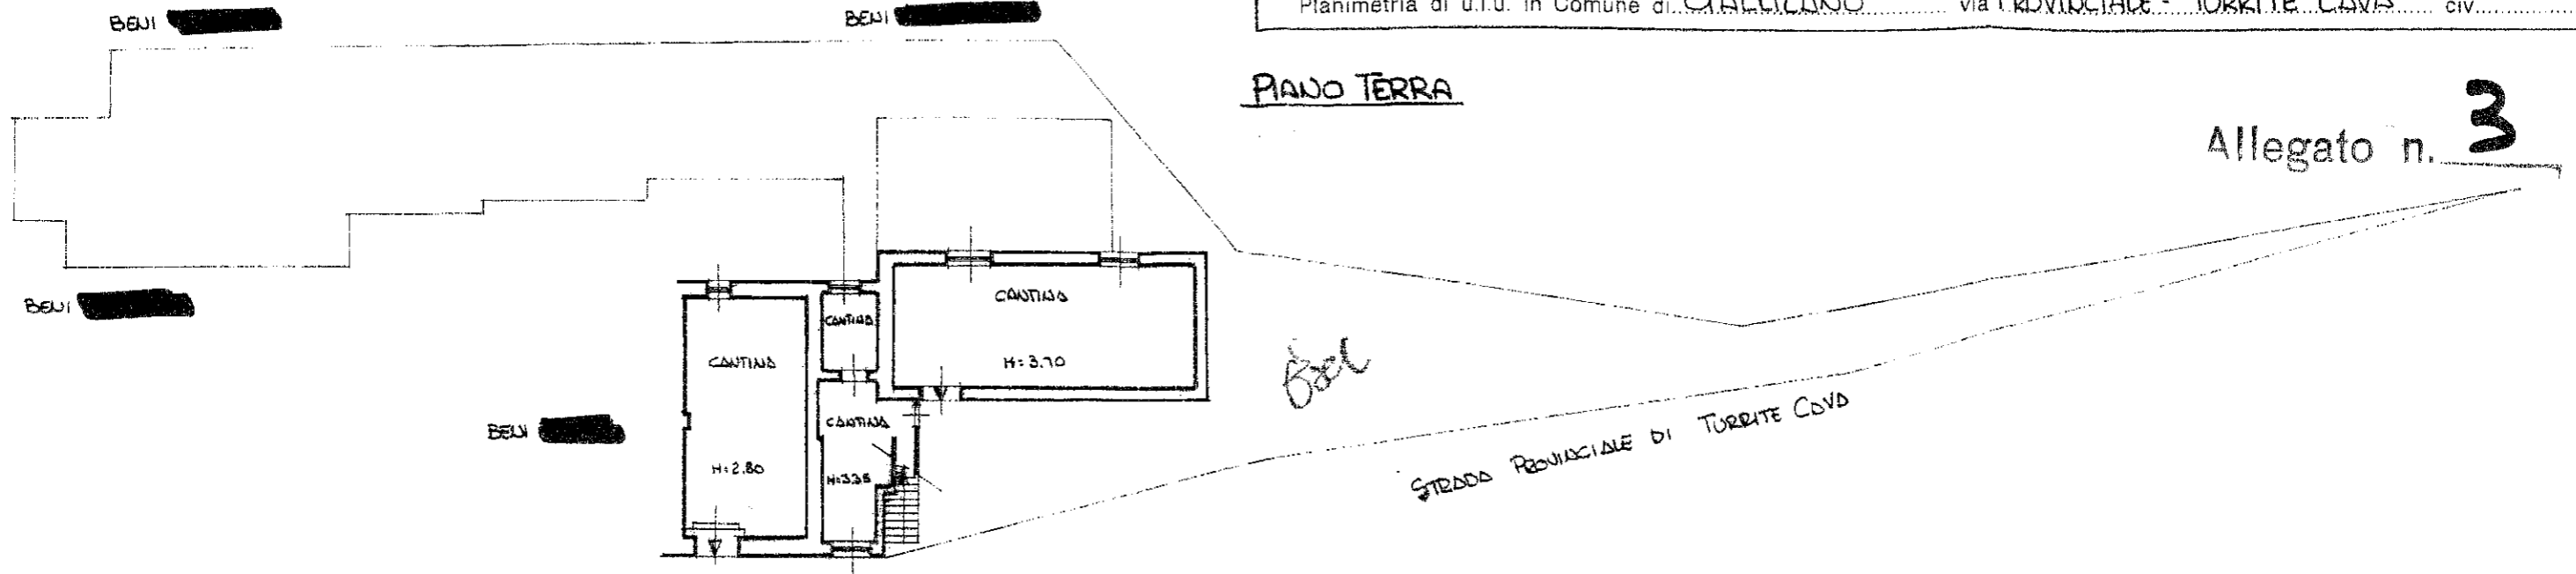

PLANIMETRIA CATASTALE  
Scala 1:2000



Dichiarazione di N.C. <input checked="" type="checkbox"/>	Compiuta da [redacted] (Titolo, cognome e nome)	RISERVATO ALL'UFFICIO
Denuncia di variazione <input type="checkbox"/>	Isritto all'albo de [redacted]	[redacted]
Identificativi catastali F. 28, sez. A n. 10597, sub. ....	della provincia di [redacted]	[redacted]

Data presentazione: 02/03/1994 - Data: 11/10/2011 - n. LU0161287 - Richiedente  
 Tot. schede: 1 - Formato di acq.: A3(298x420) - Formato di scala: 1:1  
 Tribunale: Documentazione in arch.

Catasto dei Fabbricati - Situazione al 11/10/2011 - Comune di GALLICANO(D874) - < Sezione Urbana: A Foglio: 28 Particella: 10591 > - Sub:  
 PROVINCIALE piano: T12;

MODULARIO  
 F. rig. rend. 496




MINISTERO DELLE FINANZE  
 DIREZIONE GENERALE DEL CATASTO E DEI SS.TT.EE.  
**CATASTO EDILIZIO URBANO** (RDL 13-4-1939, n. 652)

MOD. AN (CEU)  
 LIRE  
**750**

Planimetria di u.i.u. in Comune di GALLICANO via PROVINCIALE - TORRITE CAVA civ. ....

Allegato n. **6**


PIANO TERRA

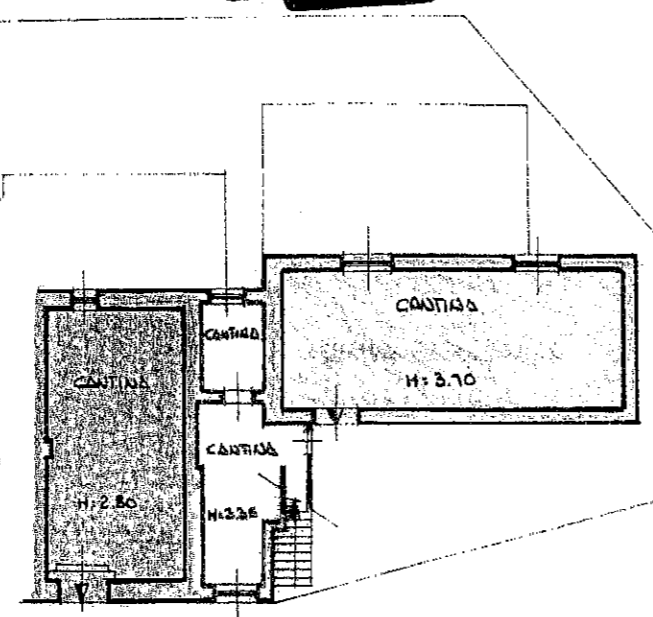


*Boil*

STRADA PROVINCIALE DI TORRITE CAVA


PIANO PRIMO

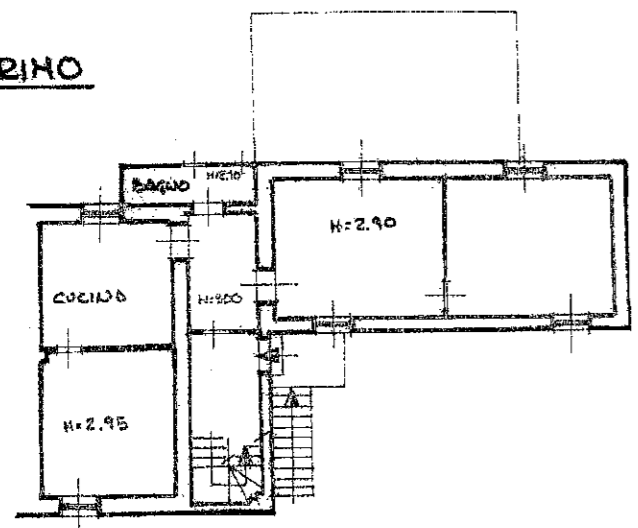


PIANO S1

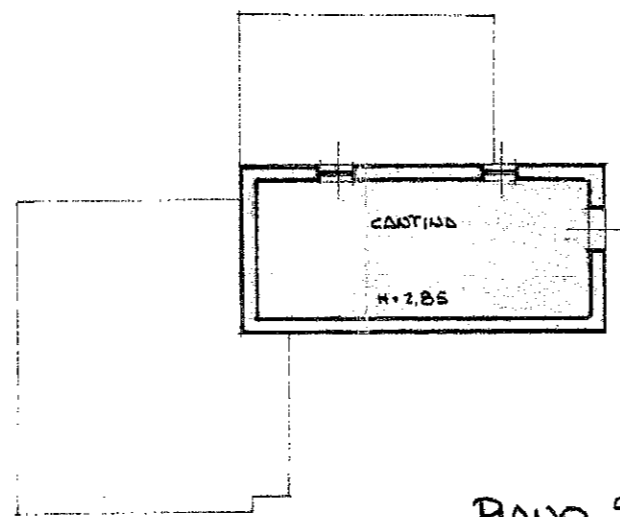


PIANO S2

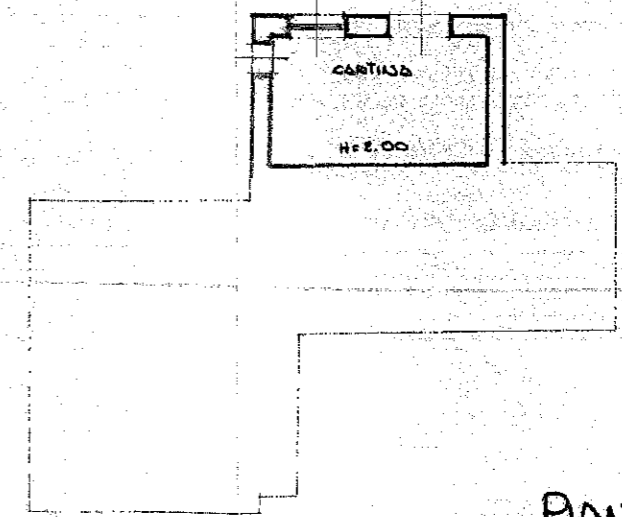

PIANO SECONDO

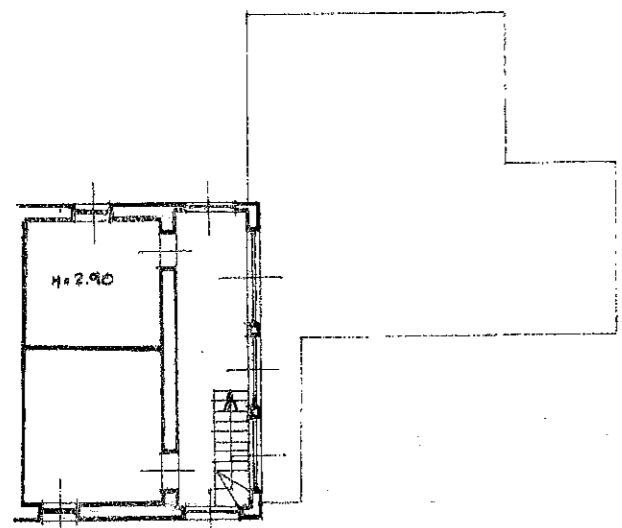

- 1° *Cespite*
- 2° "
- 3° "
- 4° "

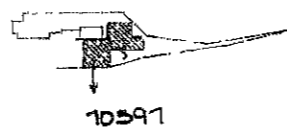

PLANIMETRIA CATASTALE  
 Scala 1:2000



Dichiarazione di N.C. <input checked="" type="checkbox"/> Denuncia di variazione <input type="checkbox"/>	Compilata da [redacted] (nome, cognome e nome)	RISERVATO ALL'UFFICIO
Identificativi catastali F. 28.32 A n. 10591 sub. ....	Iscritto all'albo di [redacted] della provincia di [redacted]	[redacted]

a presentazione: 02/03/1994 - Data: 11/10/2011 - n. LU0161287 - Richiedente