


terreno prop. stessa ditta

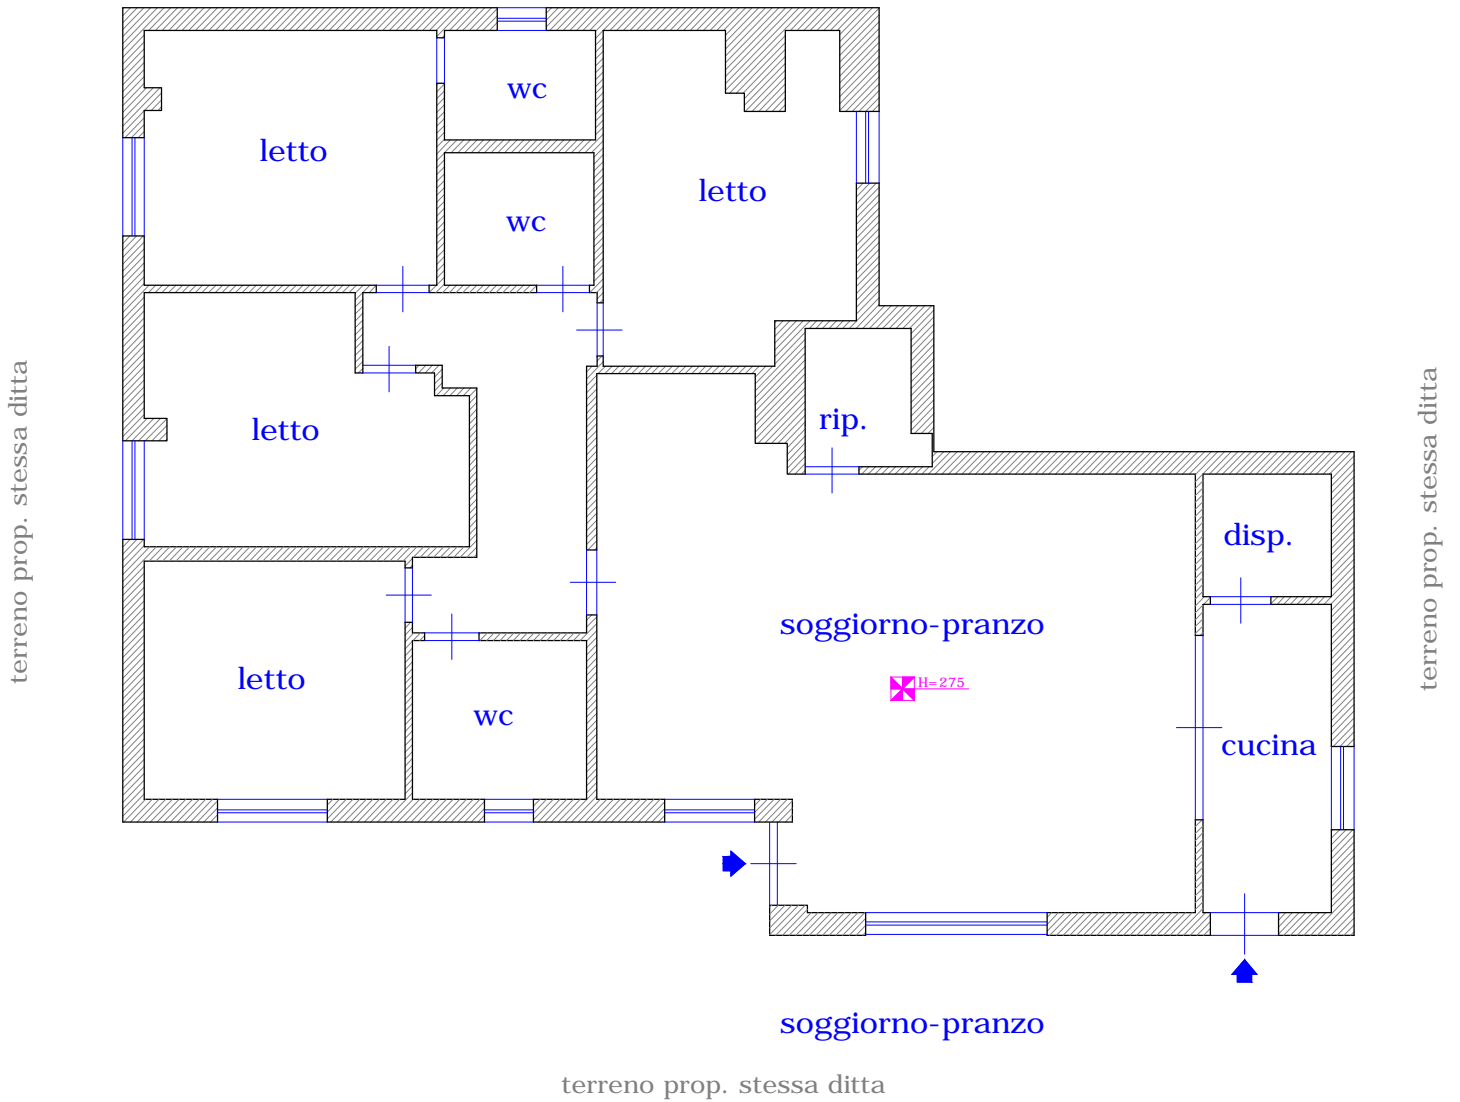

Planimetria rilevata dell'unità immobiliare per civile abitazione sita in Termini Imerese, Contrada Lavanche - piano terra, di proprietà della debitrice [REDACTED] (in Catasto al fg.51 p.la 352 sub.3) - scala 1:100