


CORTILE CHIASSUOLO SERRATORE

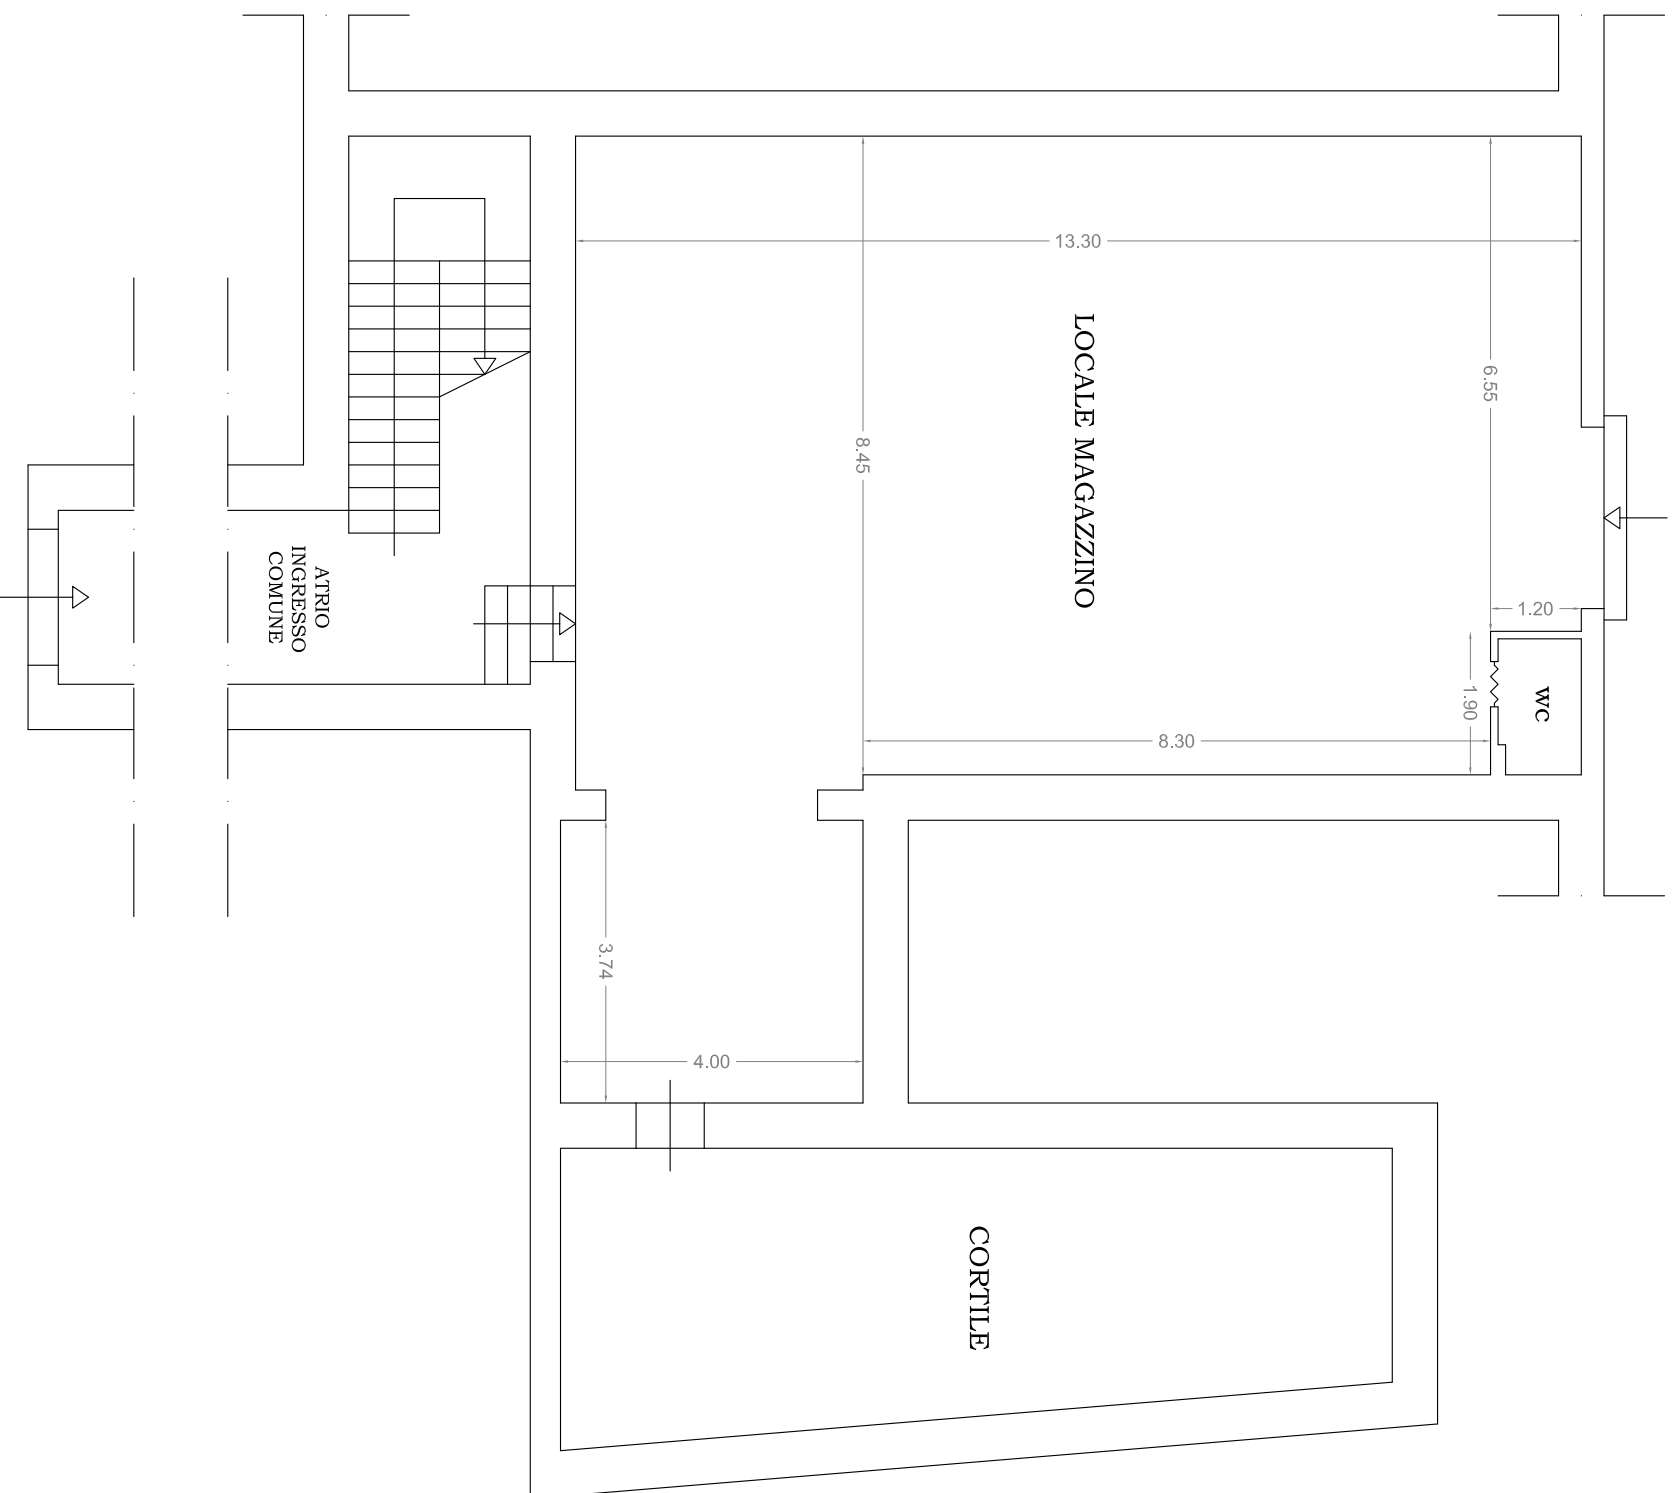

VIA SALEMIL ODDO n° 96

STATO DI FATTO

SCALA 1:100

