


**Agenzia del Territorio
CATASTO FABBRICATI
Ufficio Provinciale di
Lucca**

Dichiarazione protocollo n. LU0093979 del 15/06/2005	
Planimetria di u.i.u. in Comune di Altopascio	
Via Catalani	civ. 86
Identificativi Catastali:	Compilata da:
Sezione:	Carrara Marco
Foglio: 17	Iscritto all'albo:
Particella: 24	Geometri
Subalterno: 3	Prov. Lucca
	N. 793

Scheda n. 1 Scala 1:200

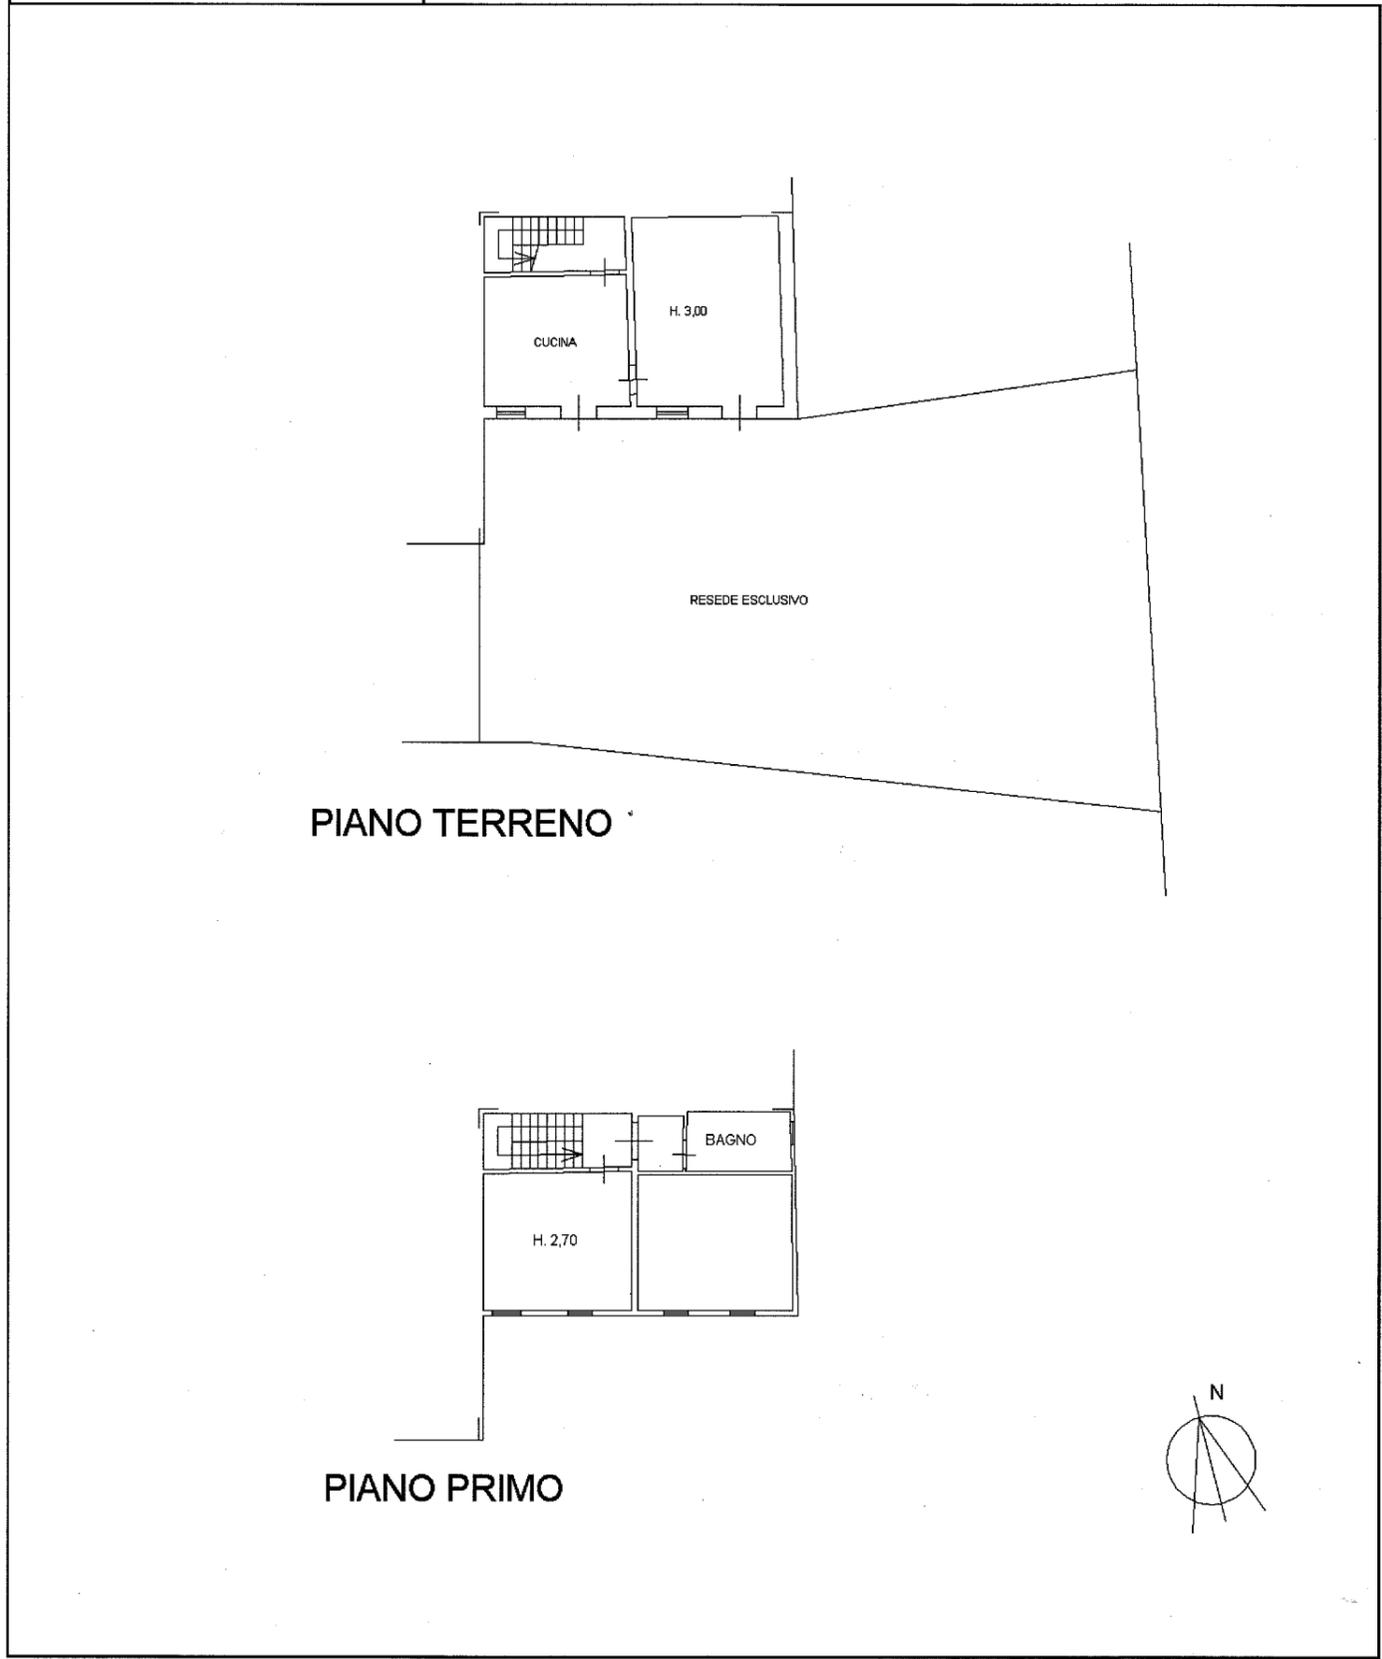

10 metri

Catasto dei Fabbricati - Situazione al 15/05/2015 - Comune di ALTOPASCIO (A241) - < Foglio: 17 - Particella: 24 - Subalterno: 3 >
ALFREDO CATALANI n. 86 piano: T-1;