



RILIEVO STATO DI FATTO  
IMMOBILE IDENTIFICATO AL N.C.E.U. DEL COMUNE DI BAUCINA  
AL FOGLIO 16 P.LLA 1239 SUB 2  
(SCALA 1:100)

PIANO TERRA DA VIA G. VERGA  
PIANO PRIMO DA VIA IV NOVEMBRE

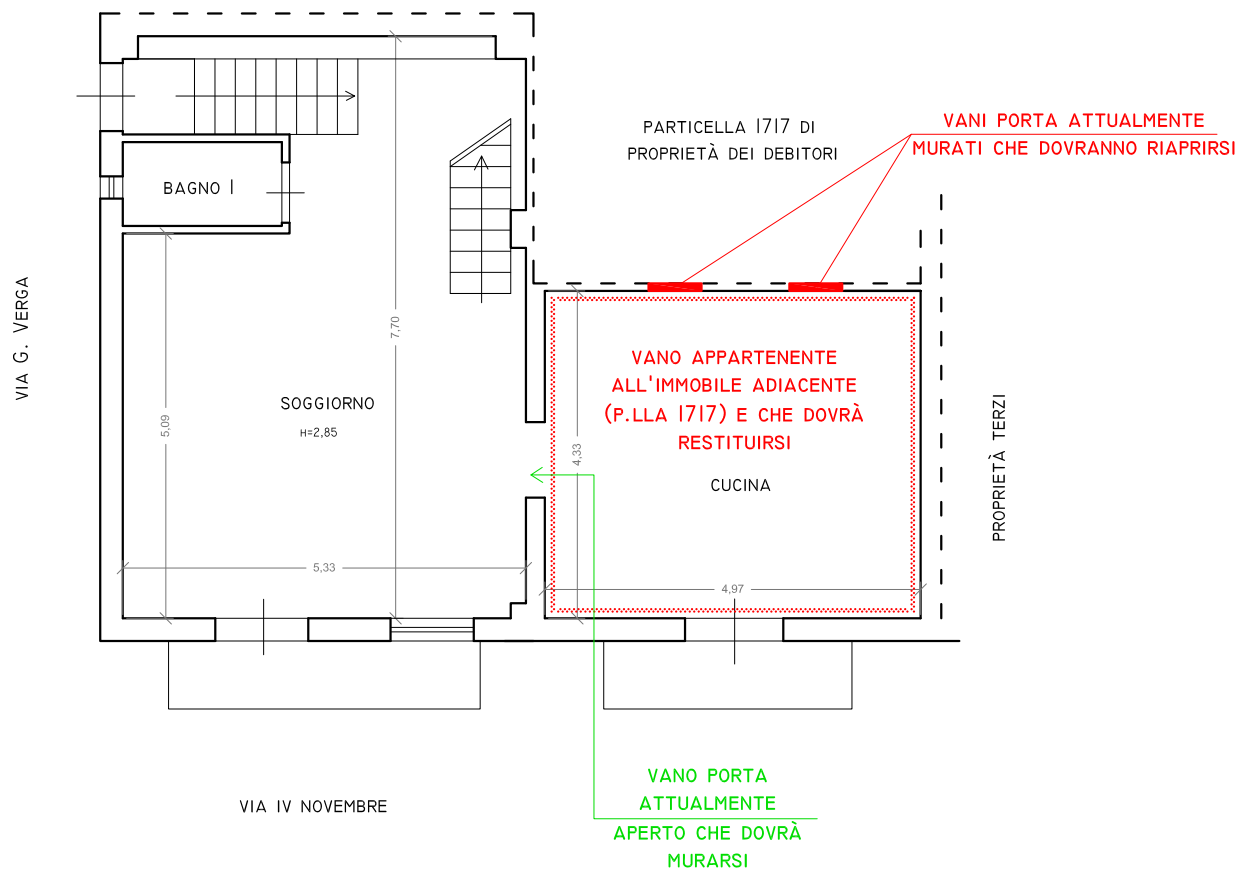

PIANO PRIMO DA VIA G. VERGA  
PIANO SECONDO DA VIA IV NOVEMBRE

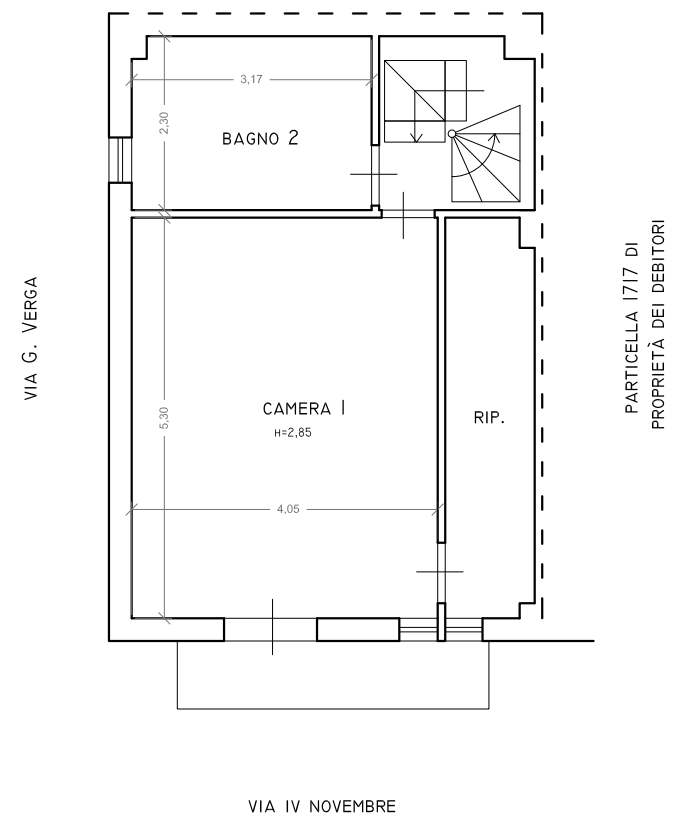

PIANO SECONDO DA VIA G. VERGA  
PIANO TERZO DA VIA IV NOVEMBRE

PIANO IRREGOLARE (SOPRAELEVAZIONE COPERTURA)

