

**Agenzia del Territorio  
CATASTO FABBRICATI  
Ufficio Provinciale di  
Palermo**

Dichiarazione protocollo n. PA0404753 del 22/09/2008

Planimetria di u.i.u. in Comune di Petralia Soprana

Bivio Madonnuzza

civ. SNC

Identificativi Catastali:

Sezione:

Foglio: 18

Particella: 863

Subalterno: 13

Compilata da:

Li Puma Fabio

Iscritto all'albo:

Geometri

Prov. Palermo


N. 4167

Scheda n. 1

Scala 1:200

PIANO SEMINTERRATO

H=4.65

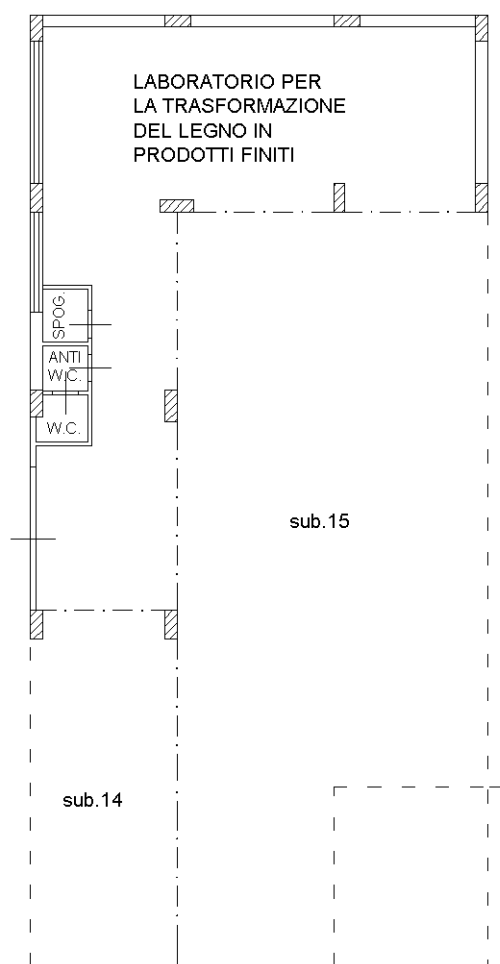

PORZIONE DI U.I.U. UNITA DI FATTO CON  
QUELLA DI FOGLIO 18 P.LLA 863/14-15

NORD



Catasto dei Fabbricati - Situazione al 15/11/2016 - Comune di PETRALIA SOPRANA (G510) - < Foglio: 18 - Particella: 863 - Subalterno: 13 >  
NUCLEO MADONNUZZA SNC piano: S1;

Ultima planimetria in atti

**Agenzia del Territorio  
CATASTO FABBRICATI  
Ufficio Provinciale di  
Palermo**

Dichiarazione protocollo n. PA0404794 del 22/09/2008

Planimetria di u.i.u. in Comune di Petralia Soprana

Bivio Madonnuzza

civ. SNC

Identificativi Catastali:

Sezione:

Foglio: 18

Particella: 863

Subalterno: 14

Compilata da:

Li Puma Fabio

Iscritto all'albo:

Geometri

Prov. Palermo


N. 4167

Scheda n. 1

Scala 1:200

PIANO SEMINTERRATO

H=4.65

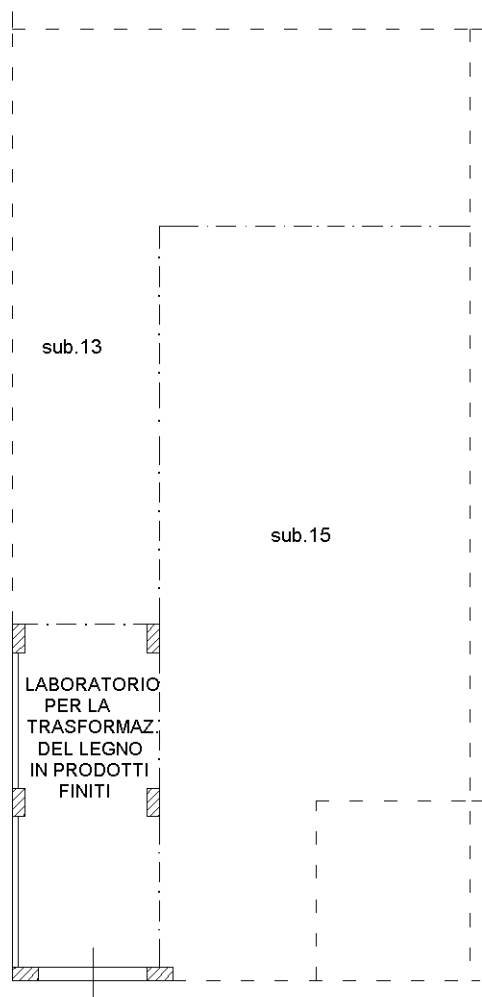

PORZIONE DI U.I.U. UNITA DI FATTO CON  
QUELLA DI FOGLIO 18 P.LLA 863/13-15

NORD



Catasto dei Fabbricati - Situazione al 15/11/2016 - Comune di PETRALIA SOPRANA (G510) - < Foglio: 18 - Particella: 863 - Subalterno: 14 >  
NUCLEO MADONNUZZA SNC piano: S1;

Ultima planimetria in atti

**Agenzia del Territorio  
CATASTO FABBRICATI  
Ufficio Provinciale di  
Palermo**

Dichiarazione protocollo n. PA0404831 del 22/09/2008

Planimetria di u.i.u. in Comune di Petralia Soprana

Bivio Madonnuzza

civ. SNC

Identificativi Catastali:

Sezione:

Foglio: 18

Particella: 863

Subalterno: 15

Compilata da:

Li Puma Fabio

Iscritto all'albo:

Geometri

Prov. Palermo

N. 4167

Scheda n. 1

Scala 1:200

PIANO SEMINTERRATO

H=4.65



PORZIONE DI U.I.U. UNITA DI FATTO CON  
QUELLA DI FOGLIO 18 P.LLA 863/13-14

NORD



Catasto dei Fabbricati - Situazione al 15/11/2016 - Comune di PETRALIA SOPRANA (G510) - < Foglio: 18 - Particella: 863 - Subalterno: 15 >  
NUCLEO MADONNUZZA SNC piano: S1;

Ultima planimetria in atti