

**Agenzia del Territorio
CATASTO FABBRICATI
Ufficio Provinciale di
Ragusa**

Dichiarazione protocollo n. 85460 del 24/05/2002

Planimetria di u.i.u. in Comune di Vittoria

Via Costantino

civ. SN

Identificativi Catastali:

Sezione:

Foglio: 165

Particella: 2698

Subalterno: 14

Compilata da:


Isritto all'albo:
Geometri

Prov. Ragusa

N. [redacted]

Fot. scheda n. 1

Scala 1:200

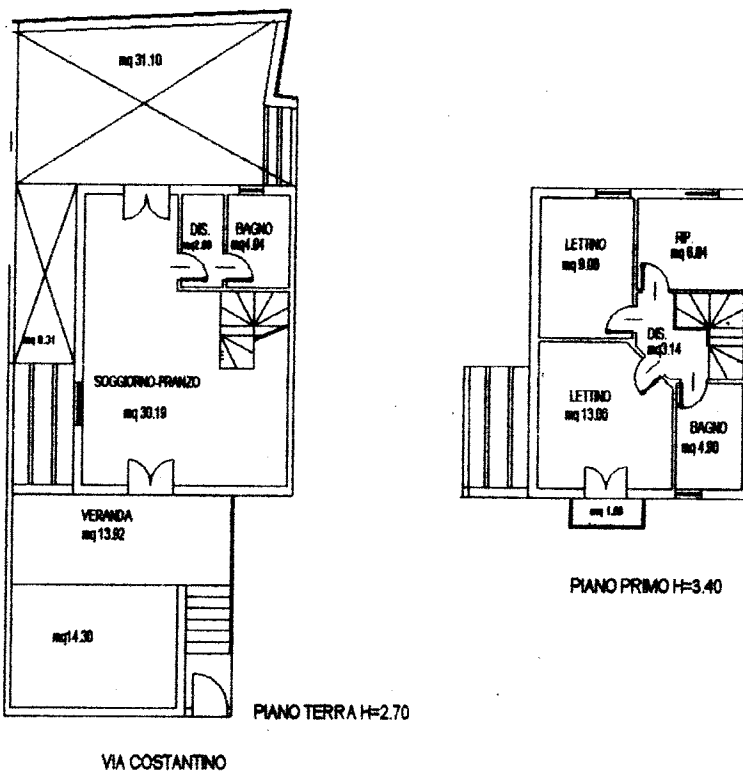

Ultima Planimetria in atti