

Agenzia del Territorio
CATASTO FABBRICATI
Ufficio Provinciale di
Siena

Dichiarazione protocollo n. SI0054075 del 08/06/2005

Planimetria di u.i.u. in Comune di Siena

Via Del Fosso

civ. 10

Identificativi Catastali:

Sezione:

Foglio: 132

Particella: 642

Subalterno: 207

Compilata da:

Fracassi Luciano

Iscritto all'albo:

Periti Edili


Prov. Siena

N. 157


Scheda n. 1

Scala 1:200

Catasto dei Fabbricati - Situazione al 07/10/2015 - Comune di SIENA (1726) - < Foglio: 132 - Particella: 642 - Subalterno: 207 >
VIA DEL FOSSO n. 10 piano: T interno: 25S;

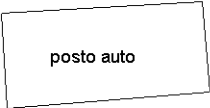

PIANO T

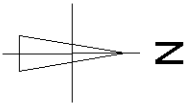

Ultima planimetria in atti


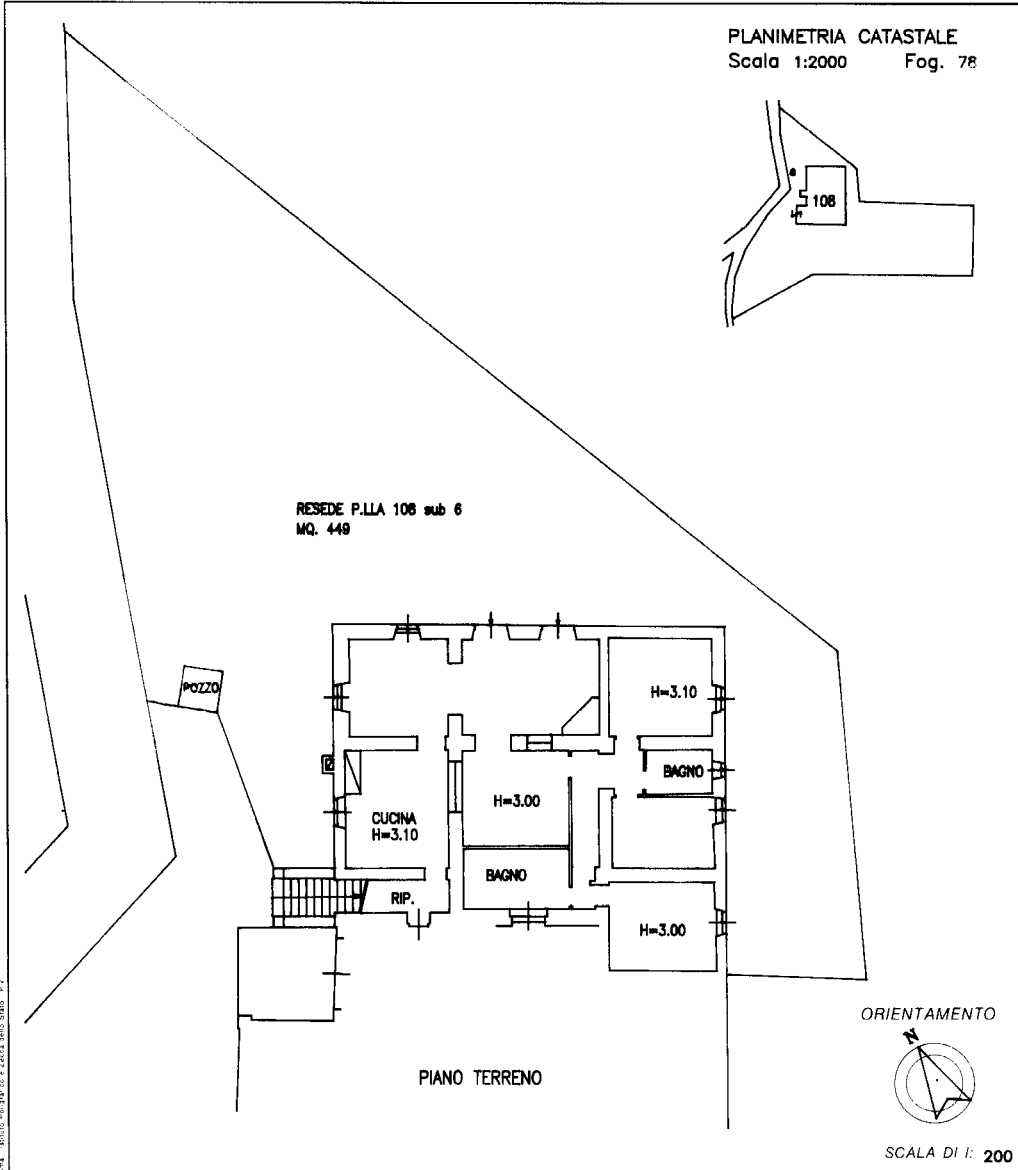

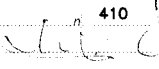

Data: 07/10/2015 - n. T239714 - Richiedente: SLVDNS71R51C964N

Totale schede: 1 - Formato di acquisizione: A4(210x297) - Formato stampa richiesto: A4(210x297)

10 metri

Catasto dei Fabbricati - Situazione al 07/10/2015 - Comune di SOVICILLE (1877) - < Foglio: 78 - Particella: 108 - Subalterno: 1 >
LOCALITA' SANT' ANNA n. 70 piano: T interno: 1;

Ultima planimetria in atti


MODULARIO F. fog. rend. 497		MINISTERO DELLE FINANZE DIPARTIMENTO DEL TERRITORIO CATASTO EDILIZIO URBANO (RDL 13-4-1939, n. 652)	MOD. BN (CEU)
Planimetria di u.i.u. in Comune di SOVICILLE		via POD. SANNA	CIV. 70
<div style="text-align: right;">PLANIMETRIA CATASTALE Scala 1:2000 Fog. 78</div>  <div style="text-align: center;">RESEDE P.LLA 108 sub 6 MQ. 449</div> <div style="text-align: center;">PIANO TERRENO</div> <div style="text-align: right;">ORIENTAMENTO  SCALA DI 1: 200</div>			
Dichiarazione di N.C. <input checked="" type="checkbox"/> Denuncia di variazione <input type="checkbox"/>		Compilata dal Geom. BERTA FERRUCCIO Titolo: cognome e nome	
Identificativi catastali F. 78 n. 108 sub 1 108 sub 6		Iscritto all'albo de GEOMETRI della provincia di SIENA n. 410 data 27/12/96 Firma 	
			
		RISERVATO ALL'UFFICIO	

10 metri

Catasto dei Fabbricati - Situazione al 07/10/2015 - Comune di SOVICILLE (1877) - < Foglio: 78 - Particella: 108 - Subalterno: 3 >
LOCALITA' SANT' ANNA n. 70 piano: T;

Ultima planimetria in atti

MOD. B. ARIQ
F. n. 497




MINISTERO DELLE FINANZE
DIPARTIMENTO DEL TERRITORIO
CATASTO EDILIZIO URBANO (RDL 13-4-1939, n. 652)

MOD. **BN** (CEU)

LIRE
500

Planimetria di u.i.u. in Comune di SOVICILLE via POD. S. ANNA CIV. 70

PLANIMETRIA CATASTALE
Scala 1:2000 Fog. 78

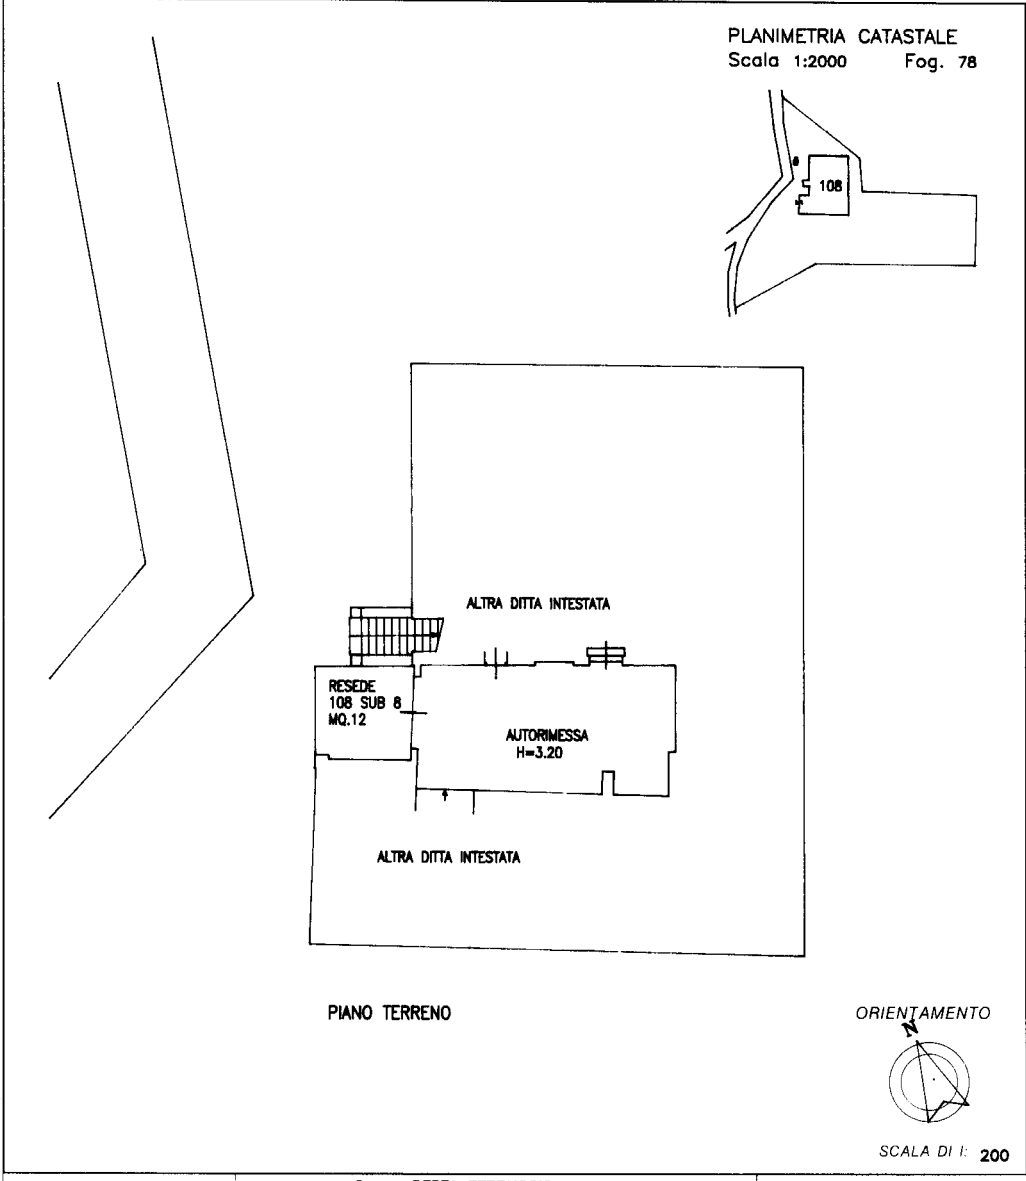


Dichiarazione di N.C. ☒
Denuncia di variazione ☐

Identificativi catastali
F. 78
n. 108 sub. 3
108 8

Compilata dal Geom. BERTA FERRUCCIO
(Titolo, cognome e nome)

Isritto all'albo de GEOMETRI
della provincia di SIENA n. 410
data 27/12/96 Firma [Signature]

RISERVATO ALL'UFFICIO



10 metri

Agenzia del Territorio
CATASTO FABBRICATI
Ufficio Provinciale di
Siena

Dichiarazione protocollo n. SI0091506 del 22/06/2009

Planimetria di u.i.u. in Comune di Sovicille

Via Poggio Perini

civ.

Identificativi Catastali:

Sezione:

Foglio: 101

Particella: 310

Subalterno: 13

Compilata da:

Guerrini Andrea

Iscritto all'albo:



Periti Edili

Prov. Siena


N. 822

Scheda n. 1

Scala 1:200

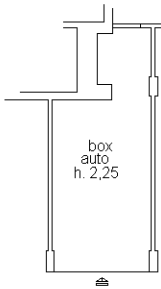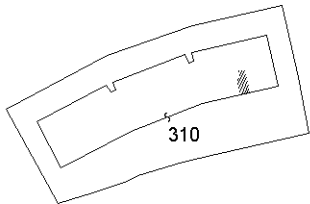

Piano Terra

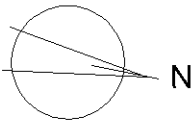

Catasto dei Fabbricati - Situazione al 07/10/2015 - Comune di SOVICILLE (1877) - < Foglio: 101 - Particella: 310 - Subalterno: 13 >
VIA POGGIO PERINI piano: T;

Ultima planimetria in atti

Agenzia del Territorio
CATASTO FABBRICATI
Ufficio Provinciale di
Siena

Dichiarazione protocollo n. SI0091506 del 22/06/2009

Planimetria di u.i.u. in Comune di Sovicille

Via Poggio Perini

civ.

Identificativi Catastali:

Sezione:

Foglio: 101

Particella: 310

Subalterno: 21

Compilata da:

Guerrini Andrea

Iscritto all'albo:



Periti Edili

Prov. Siena


N. 822

Scheda n. 1

Scala 1:200

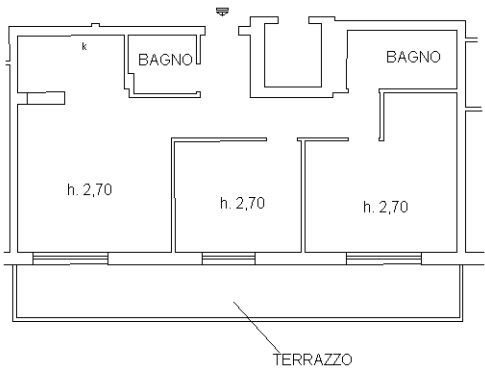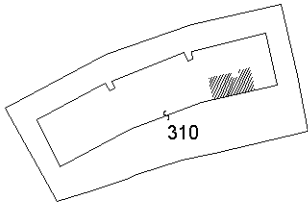

Piano Primo

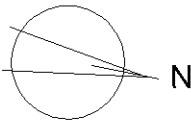

Catasto dei Fabbricati - Situazione al 07/10/2015 - Comune di SOVICILLE (1877) - < Foglio: 101 - Particella: 310 - Subalterno: 21 >
VIA POGGIO PERINI piano: 1;

Ultima planimetria in atti

10 metri