


N = 27200

F = 9900

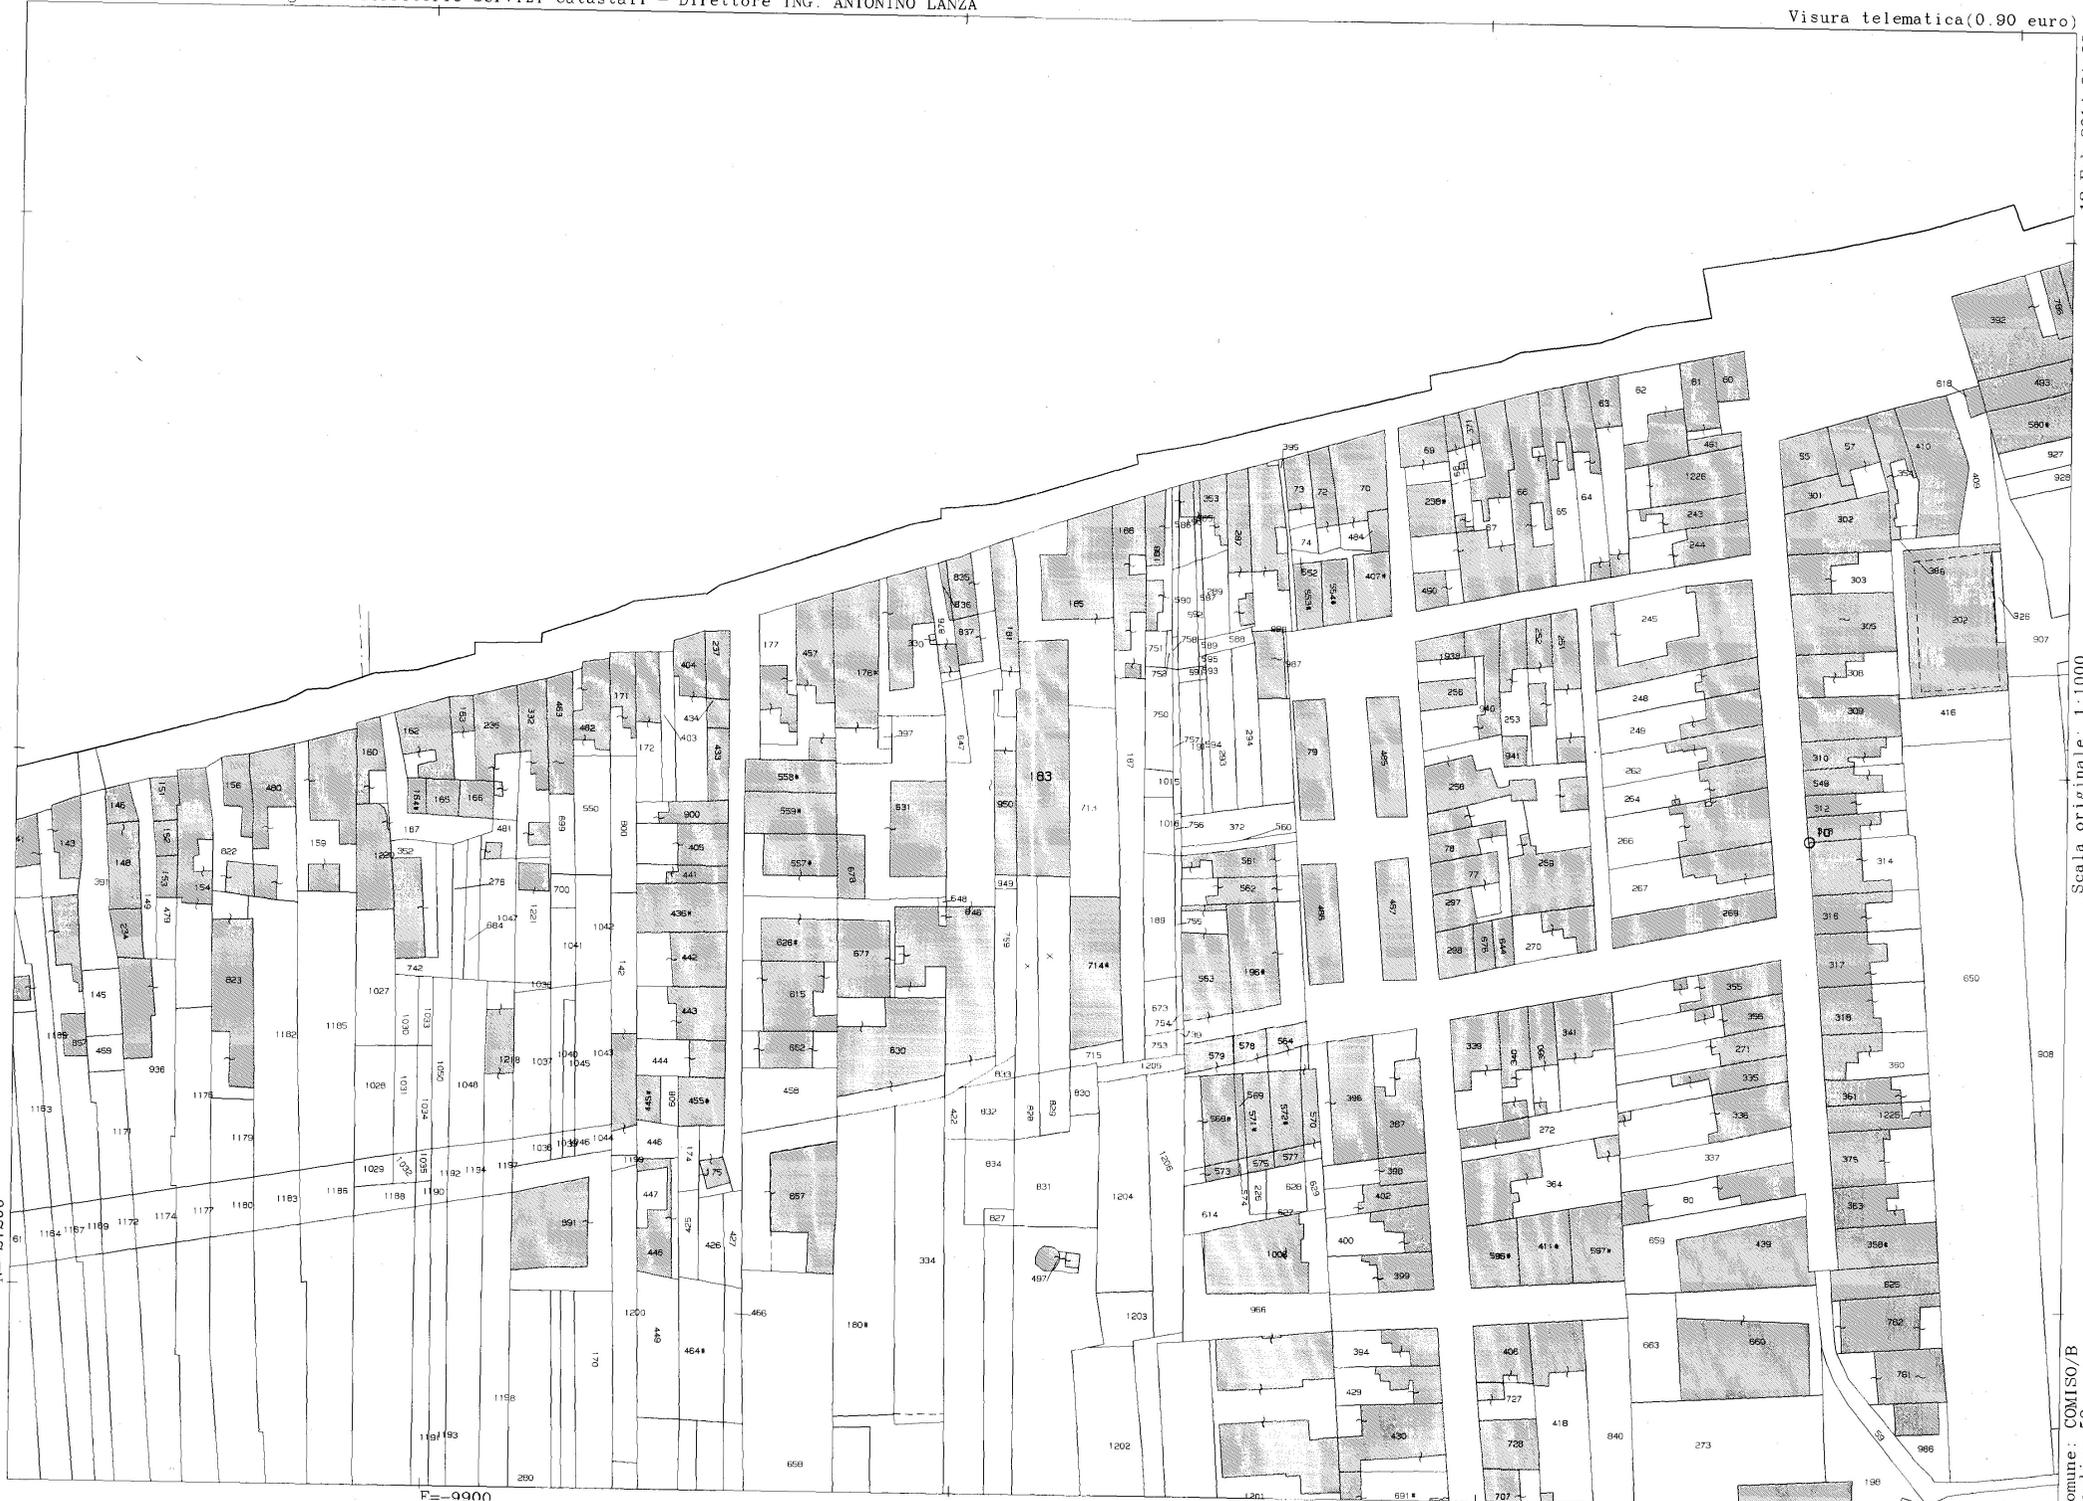

Scala originale: 1:1000
Dimensione cornice: 388.000 x 276.000 metri

12-Feb-2014 21:38
Prot. n. T300246/2014


Comune: COMISO/B
Foglio: 55

1 Particella: 183

**Agenzia del Territorio
CATASTO FABBRICATI
Ufficio Provinciale di
Ragusa**

Dichiarazione protocollo n. RG0030848 del 23/03/2006	
Planimetria di u.i.u. in Comune di Comiso	
Via 25 Aprile	civ. 11
Identificativi Catastali:	Compilata da:
Sezione:	Sallemi Biagio
Foglio: 53	Iscritto all'albo:
Particella: 563	Geometri
Subalterno: 1	Prov. Ragusa N. 499

Scheda n. 1 Scala 1:200

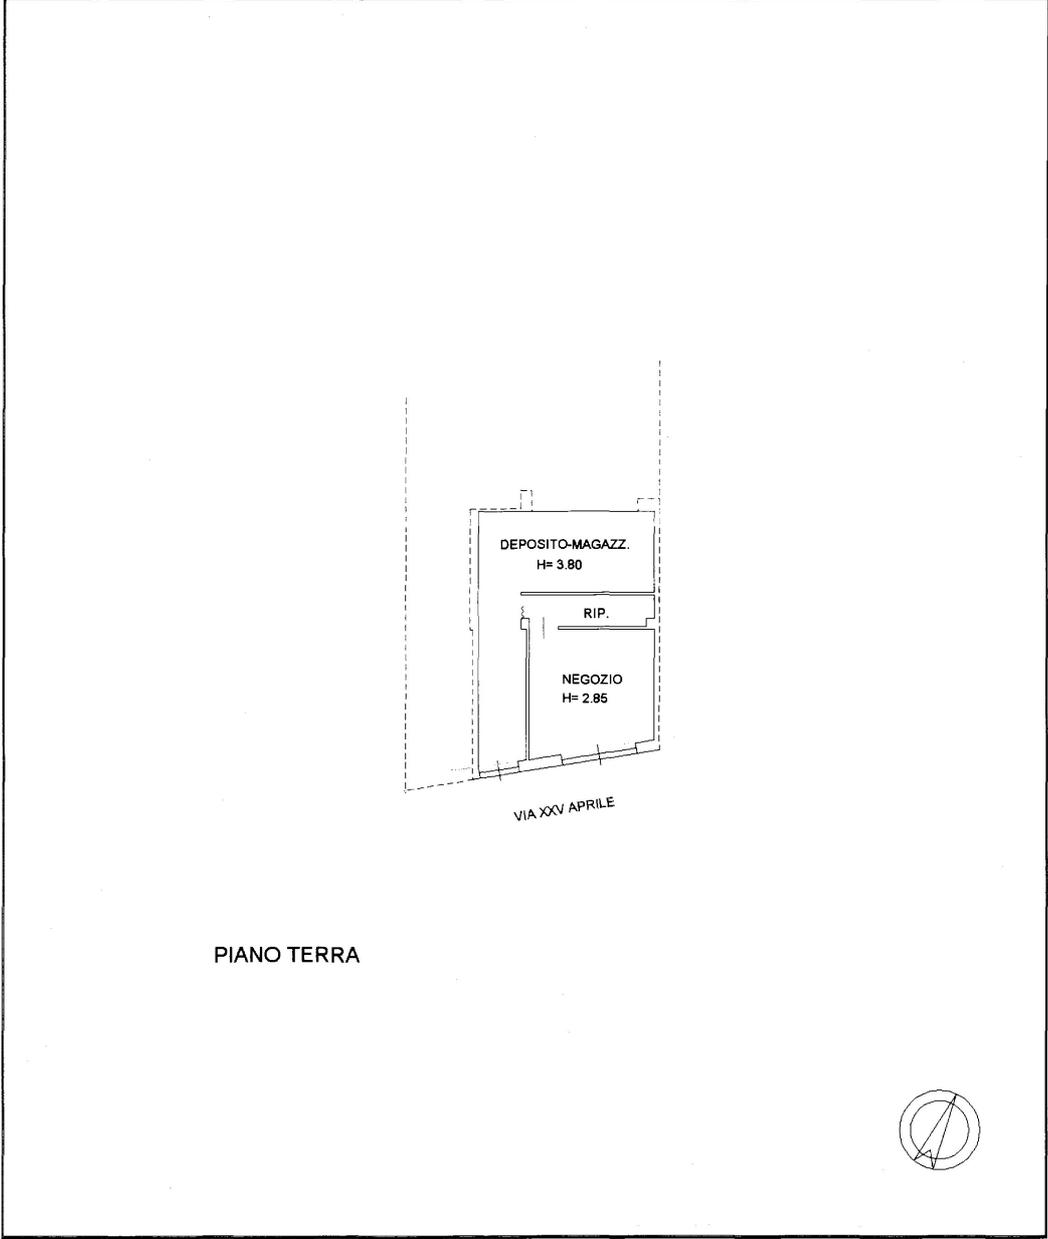


10 metri

Data: 12/02/2014 - n. T299322 - Richiedente: CTLSVT56E18C612Q
Totale schede: 1 - Formato di acquisizione: A4(210x297) - Formato stampa richiesto: A3(297x420)
Ultima planimetria in atti

**Agenzia del Territorio
CATASTO FABBRICATI
Ufficio Provinciale di
Ragusa**

Dichiarazione protocollo n. RG0030872 del 23/03/2006	
Planimetria di u.i.u. in Comune di Comiso	
Via 25 Aprile	civ. 11-13
Identificativi Catastali:	Compilata da:
Sezione:	Sallemi Biagio
Foglio: 53	Iscritto all'albo:
Particella: 563	Geometri
Subalterno: 6	Prov. Ragusa
	N. 499

Scheda n. 1 Scala 1:200

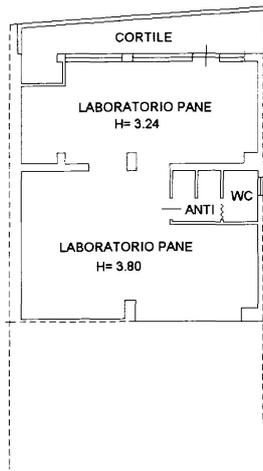

PIANO TERRA



1 metro

Scheda dei Fabbricati - Situazione al 12/02/2014 - Comune di COMISO (C927) - < Foglio: 53 - Particella: 563 - Subalterno: 6 >
V. XXV APRILE n. 11 n. 13 piano: 1;