


<b>Agenzia del Territorio CATASTO FABBRICATI Ufficio Provinciale di Palermo</b>	Dichiarazione protocollo n. PA0622690 del 26/11/2009	
	Planimetria di u.i.u. in Comune di Trabia Via Piani N. 13 civ. SNC	
Scheda n. 1      Scala 1:200	Identificativi Catastali: Sezione: Foglio: 3 Particella: 2790 Subalterno:	Compilata da: Vallelunga Salvatore Iscritto all'albo: Geometri Prov. Palermo      N. 4264

Catasto dei Fabbricati - Situazione al 19/03/2015 - Comune di TRABIA (L317) - < Foglio: 3 - Particella: 2790 - Subalterno: 0 >  
VIA PIANI SNC piano: T;

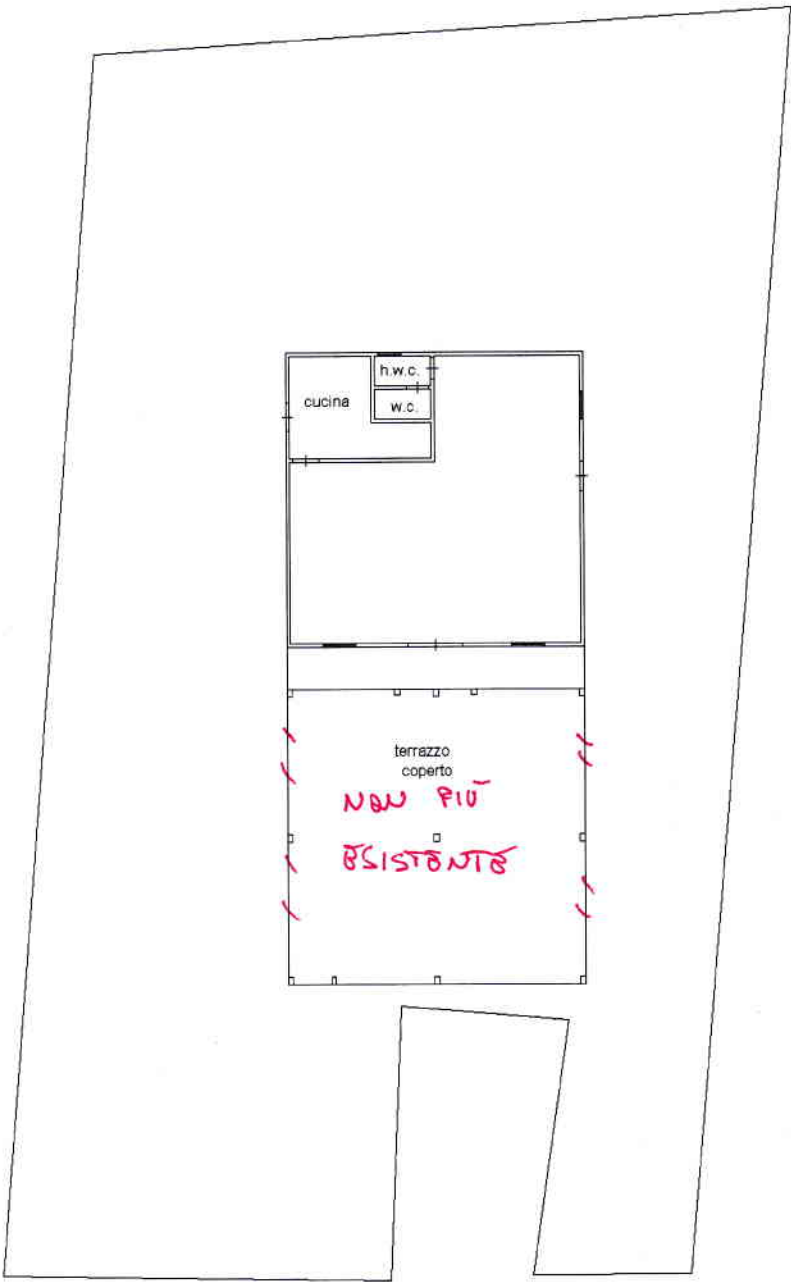

PIANO TERRA  
h= 3.20

10 metri

Ultima planimetria in atti