

MODULARIO
F. rig. rend. 497




MINISTERO DELLE FINANZE
DIREZIONE GENERALE DEL CATASTO E DEI SS.TT.EE.
CATASTO EDILIZIO URBANO (RDL 13-4-1939, n. 652)

MOD. 881 (CEU)

LIRE
200

Planimetria di u.i.u. in Comune di Buonconvento via D. Alighieri civ.

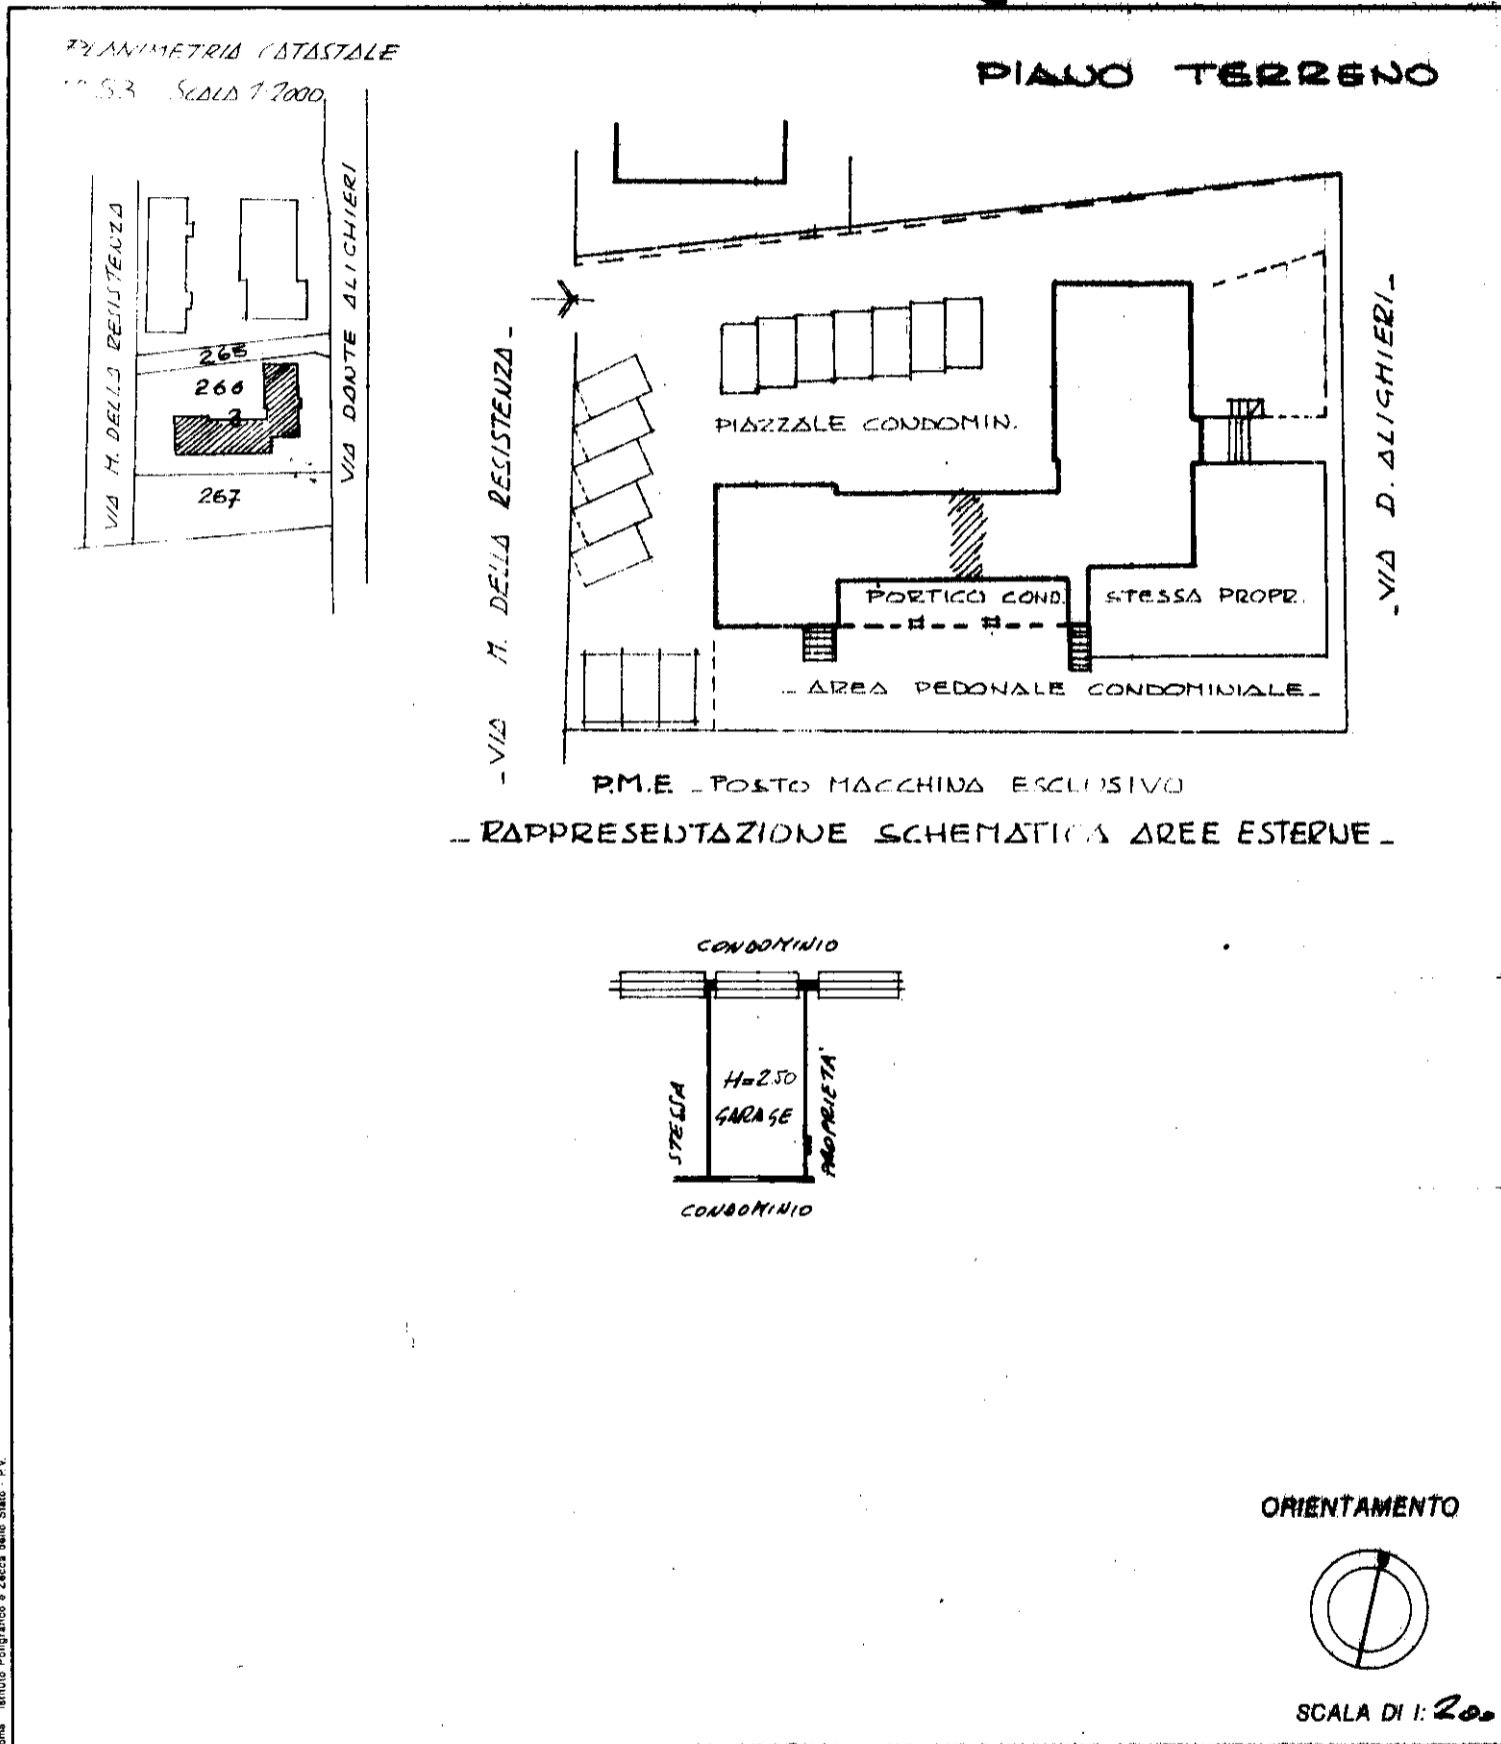

Roma - Istituto Poligrafico e Zecca dello Stato - P.V.

Dichiarazione di N.C.
 Denuncia di variazione
 Identificativi catastali:
 F. 53
 n. 266 sub. 12

Compilata da Perito Edile
 (Titolo, cognome e nome)
FATTORI Mareng
 Iscritto all'albo dei Periti Ind.li
 della provincia di Siena n. 203
 data 31.08.89 Firma [Signature]

RISERVATO ALL'UFFICIO
10486

Catasto dei Fabbricati - Situazione al 30/01/2014 - Comune di BUONCONVENTO (B269) - < Foglio: 53 - Particella: 266 - Subalterno: 12 >
VIA DANTE ALIGHIERI piano: T;

10 metri

MODULARIO
F. rig. rend. 497




MINISTERO DELLE FINANZE
DIREZIONE GENERALE DEL CATASTO E DEI S.B.T.T.BE.
CATASTO EDILEZIO URBANO (RDL 13-4-1939, n. 852)

2825

MOD. BR (CEU)



Planimetria di u.i.u. in Comune di Buonconvento via D. Alighieri CV

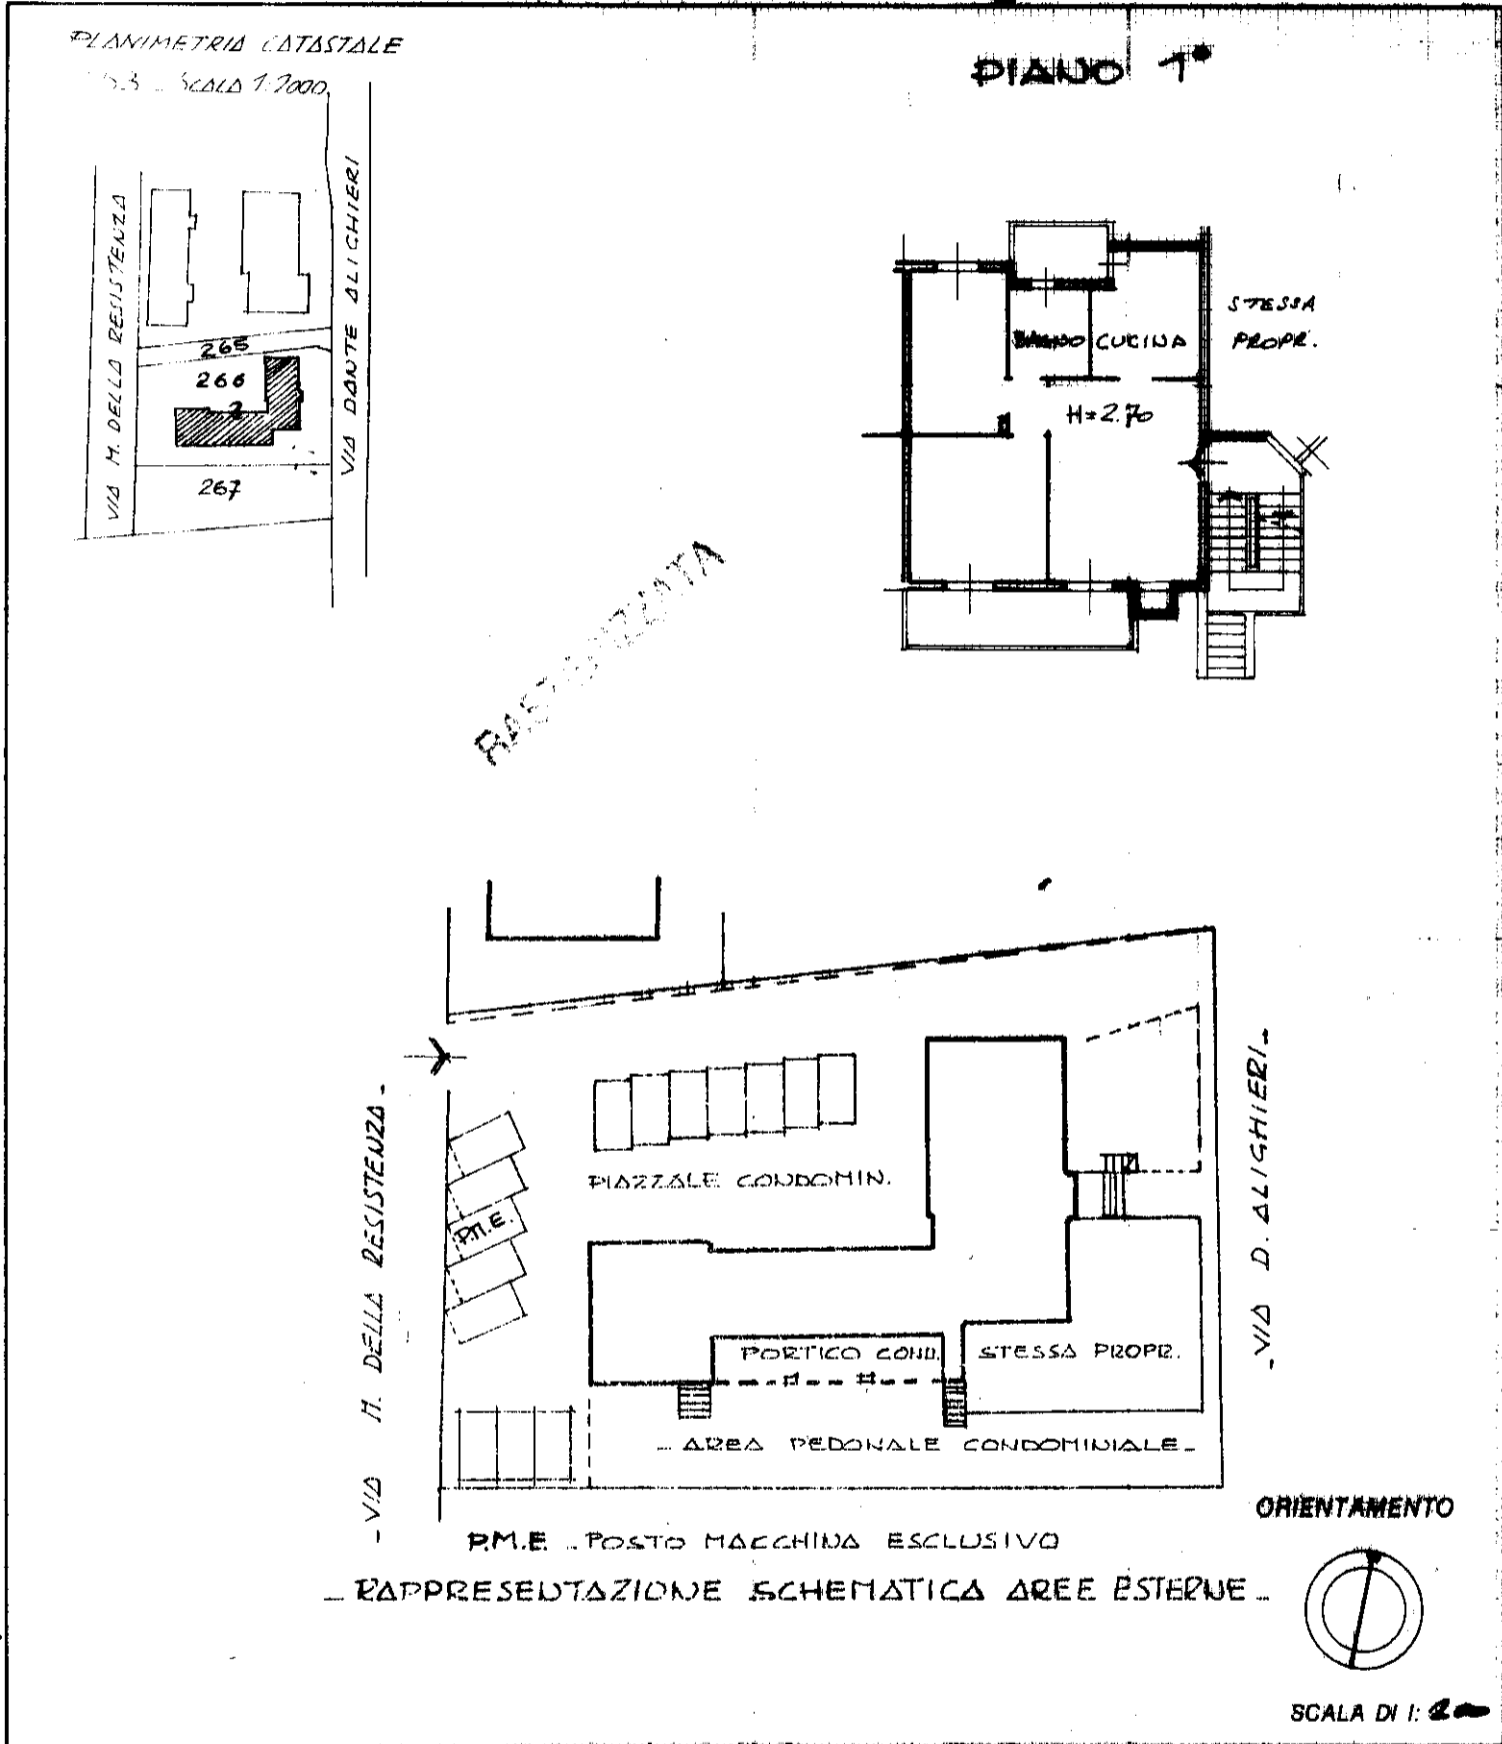

Roma - Istituto Poligrafico e Zecca dello Stato - P.V.

Dichiarazione di N.C. <input checked="" type="checkbox"/>	Denuncia di variazione <input type="checkbox"/>	Compilata dal <u>Perito Edile</u> <u>FATTOLI Moreno</u> (Titolo cognome e nome)	RISERVATO ALL'UFFICIO
Identificativi catastali F. <u>53</u> n. <u>266</u> sub. <u>24</u> <u>46</u>	Iscritto all'albo de i <u>Periti Ind.li</u> della provincia di <u>Siena</u> n. <u>203</u> data <u>31.08.89</u> Firma <u>[Signature]</u>		<u>10486</u>

Data presentazione: 13/09/1989 - Data: 30/01/2014 - n. T229586 - Richiedente: CSNMSM68A20F402V
Totale schede: 1 - Formato di acquisizione: A4(210x297) - Formato stampa richiesto: A3(297x420)
Ultima planimetria in atti

10 metri