

**Agenzia del Territorio
CATASTO FABBRICATI
Ufficio Provinciale di
Ragusa**

Dichiarazione protocollo n. RG0168471 del 19/12/2013

Planimetria di u.i.u. in Comune di Santa Croce Camerina

Via Carmine

civ. 263/D

Identificativi Catastali:

Sezione:

Foglio: 10

Particella: 450

Subalterno: 1

Compilata da:

Puglisi Francesco

Iscritto all'albo:

Geometri

Prov. Ragusa

N. 01006


Scheda n. 1

Scala 1:200

Catasto dei Fabbricati - Situazione al 07/03/2017 - Comune di SANTA CROCE CAMERINA(178) - < Foglio: 10 Particella: 450 - Subalterno 1 >
VIA CARMINE n. 263/D piano: T;

Ultima Planimetria in atti

CIRCONVALLAZIONE COSTA DEGLI ARCHI

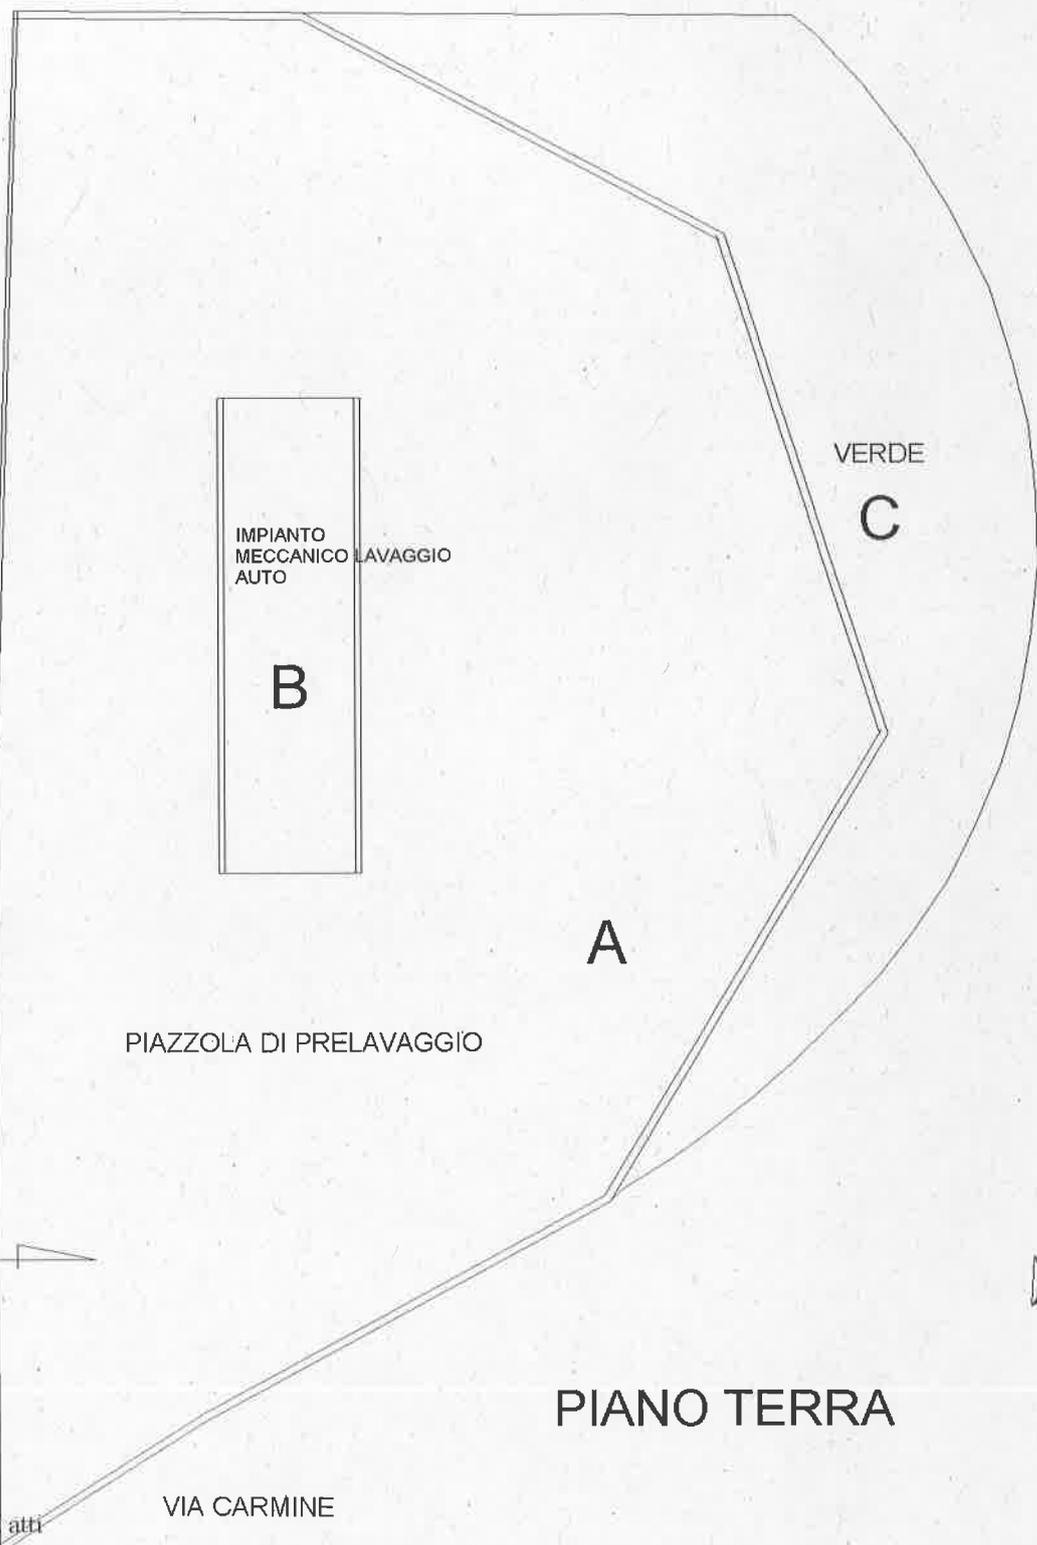

IMPIANTO
MECCANICO LAVAGGIO
AUTO

B

VERDE

C

A

PIAZZOLA DI PRELAVAGGIO

PIANO TERRA

VIA CARMINE