

Catasto dei Fabbricati - Situazione al 22/06/2016 - Comune di AREZZO (A390) - < Sez.Urb.: A - Foglio: 104 - Particella: 740 - Subalterno: 112 >
 VIA MARTIRI DI CIVITELLA n. 7 piano: 1 lotto: 5;

MOD. ANI
 Foglio 486



MINISTERO DELLE FINANZE
 DIPARTIMENTO DEL TERRITORIO
CATASTO EDILIZIO URBANO (RDL 13-4-1939, n. 652)

AN. 1100



800

Planimetria di situ. in Comune di AREZZO via Martiri di Civitella n. 7

Ultima planimetria in atti
 Data presentazione: 02/07/1996 - Data: 22/06/2016 - n. T208880 - Richiedente: MRTMHL75D21E933Z
 Totale schede: 1 - Formato di acquisizione: A3(297x420) - Formato stampa: A4(210x297)

UFFICIO

W.C.

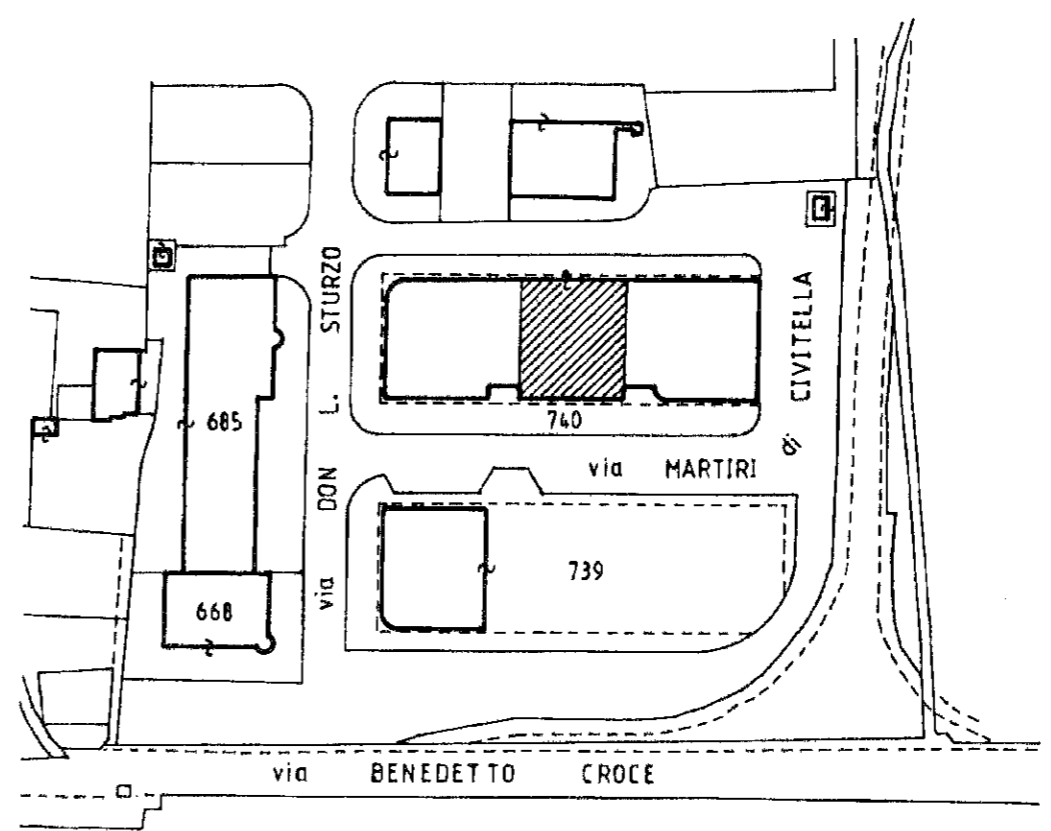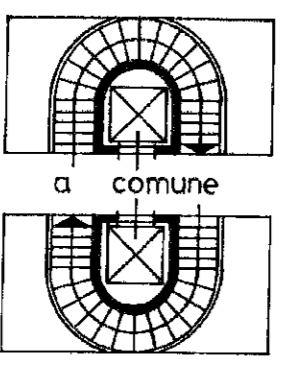

PIANO PRIMO H = 2,70

PLANIMETRIA CATASTALE
 scala 1:2000
 Comune di AREZZO / A
 Fo. 104 - p.la 740



Dichiarazione di N.C. <input type="checkbox"/>	Denuncia di variazione <input checked="" type="checkbox"/>	Compilata dal Geom. MATTEINI	RISERVATO ALL'UFFICIO
		REMO e TORNI GIUSEPPE	
Identificativi catastali		Iscritto all'Albo dei Geometri	2302191
F. 104	lotto 5	della provincia di AREZZO n. 399-1001	
n. 740	sub. 112	data 20-5-1996 Firma	