


# IMMOBILE 1

**Agenzia del Territorio  
CATASTO FABBRICATI  
Ufficio Provinciale di  
Arezzo**

Dichiarazione protocollo n. AR0047800 del 04/03/2008	
Planimetria di u.i.u. in Comune di Arezzo	
Via Fiorentina	civ. 43
Identificativi Catastali:	Compilata da: Castellucci Antonio
Sezione: A	Iscritto all'albo: Geometri
Foglio: 105	Prov. Arezzo
Particella: 521	N. 939
Subalterno: 83	

Scheda n. 1      Scala 1:200

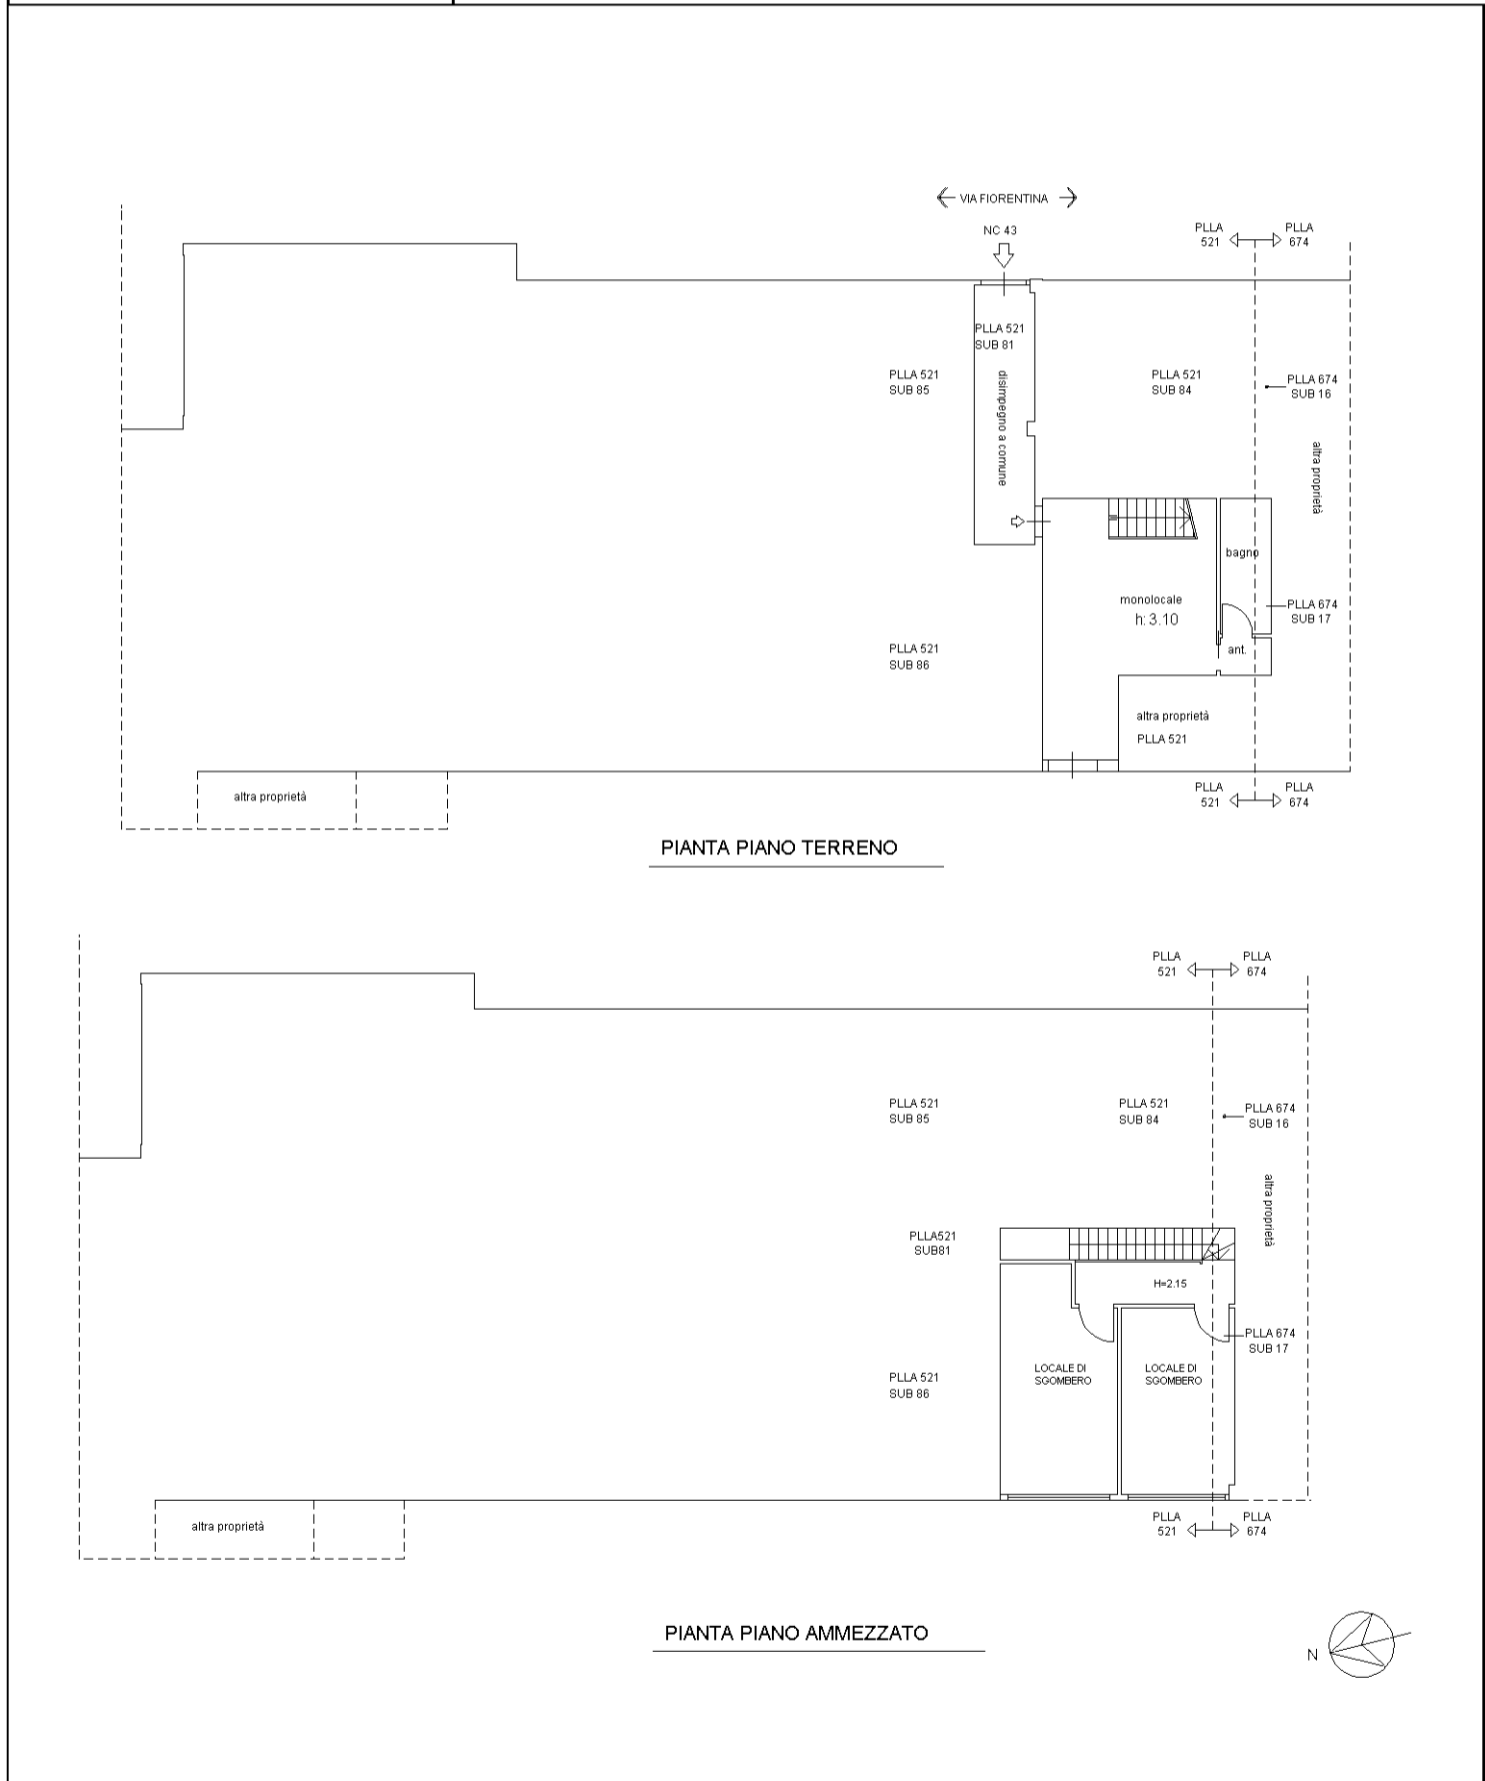

10 metri


Catasto dei Fabbricati - Situazione al 20/09/2016 - Comune di AREZZO (A390) - < Sez.Urb.: A - Foglio: 105 - Particella: 521 - Subalterno: 83 >  
VIA FIORENTINA n. 43 piano: T-1;

# IMMOBILE 2


**Agenzia del Territorio  
CATASTO FABBRICATI  
Ufficio Provinciale di  
Arezzo**

Dichiarazione protocollo n. AR0047800 del 04/03/2008	
Planimetria di u.i.u. in Comune di Arezzo	
Via Fiorentina	civ. 43
Identificativi Catastali:	Compilata da: Castellucci Antonio
Sezione: A	Iscritto all'albo: Geometri
Foglio: 105	Prov. Arezzo
Particella: 521	N. 939
Subalterno: 84	

Scheda n. 1      Scala 1:200

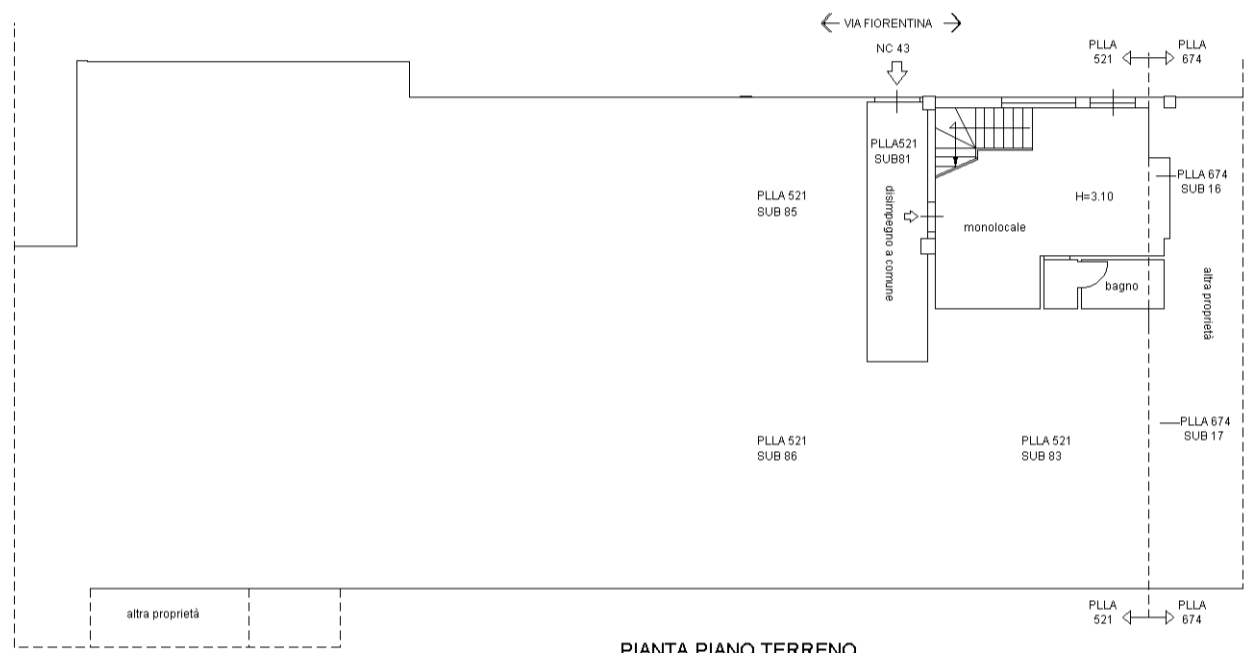

PIANTA PIANO TERRENO

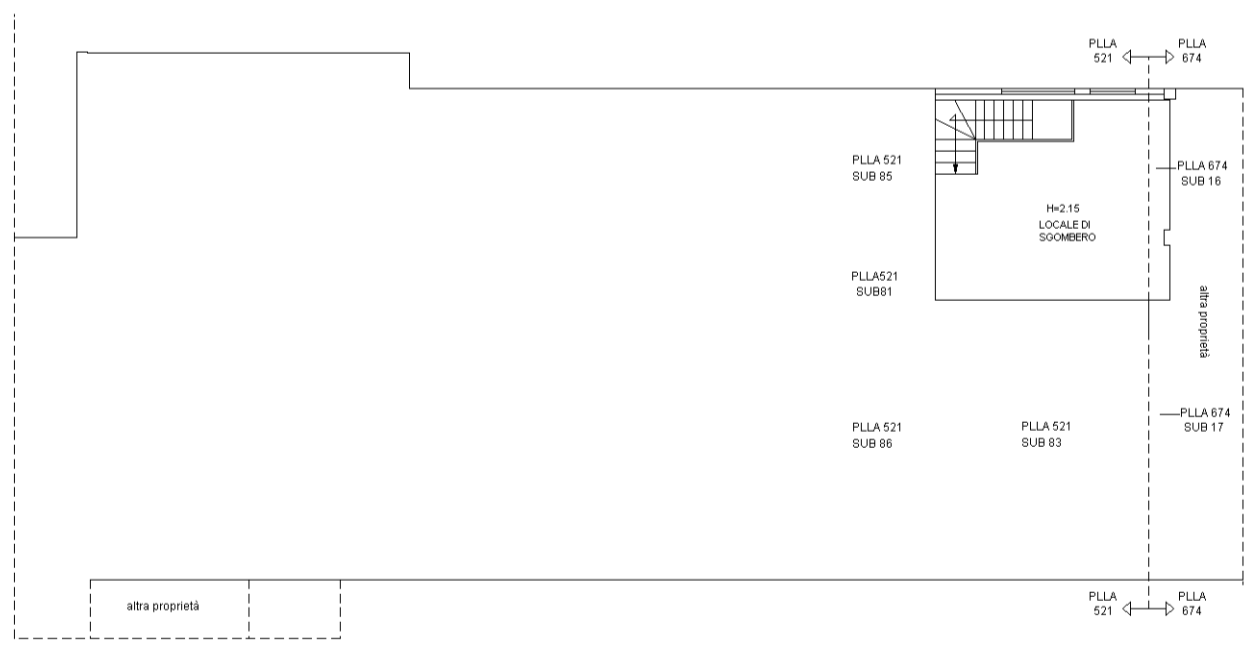

PIANTA PIANO AMMEZZATO

10 metri


Data: 20/09/2016 - n. T275431 - Richiedente: GVCSMN75C66A390Z  
Catasto dei Fabbricati - Situazione al 20/09/2016 - Comune di AREZZO (A390) - < Sez.Urb.: A - Foglio: 105 - Particella: 521 - Subalterno: 84 >  
VIA FIORENTINA n. 43 piano: T-1;

# IMMOBILE 3


**Agenzia del Territorio  
CATASTO FABBRICATI  
Ufficio Provinciale di  
Arezzo**

Dichiarazione protocollo n. AR0047800 del 04/03/2008	
Planimetria di u.i.u. in Comune di Arezzo	
Via Fiorentina	civ. 43
Identificativi Catastali:	Compilata da: Castellucci Antonio
Sezione: A	Iscritto all'albo: Geometri
Foglio: 105	Prov. Arezzo
Particella: 521	N. 939
Subalterno: 85	

Scheda n. 1      Scala 1:200

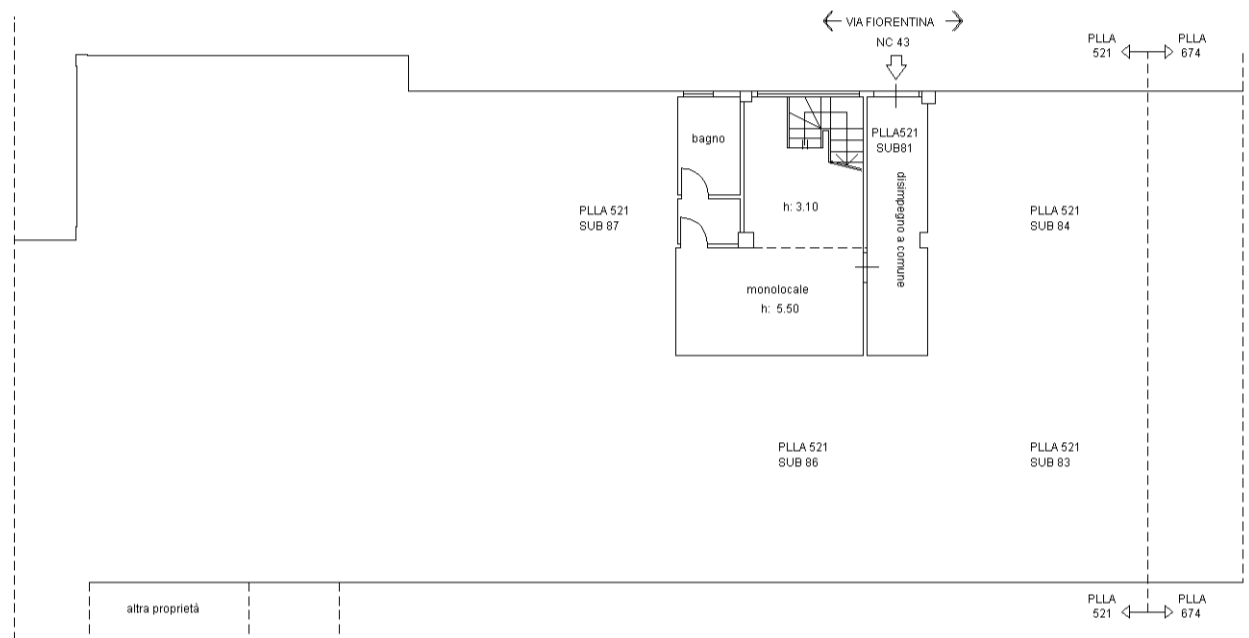

PIANTA PIANO TERRENO

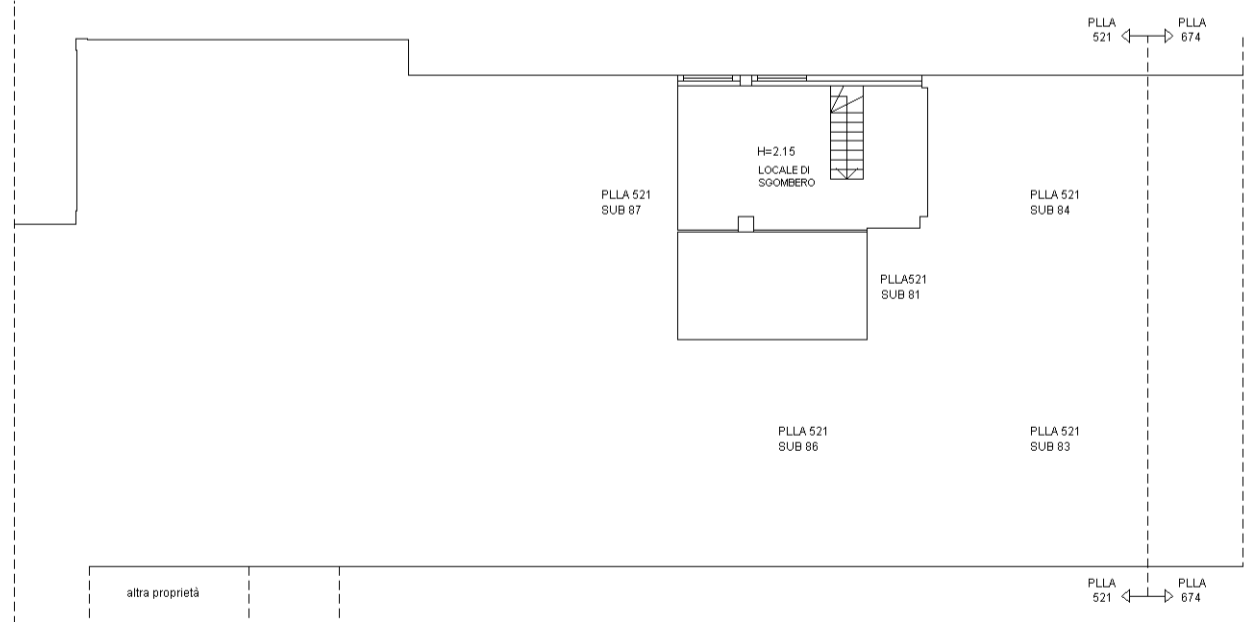

PIANTA PIANO AMMEZZATO



10 metri


Data: 20/09/2016 - n. T275432 - Richiedente: GVCSMN75C66A390Z  
Cat. Fabbricati - Situazione al 20/09/2016 - Comune di AREZZO (A390) - < Sez.Urb.: A - Foglio: 105 - Particella: 521 - Subalterno: 85 >  
VIA FIORENTINA n. 43 piano: T-1;

# IMMOBILE 4


**Agenzia del Territorio  
CATASTO FABBRICATI  
Ufficio Provinciale di  
Arezzo**

Dichiarazione protocollo n. AR0047800 del 04/03/2008	
Planimetria di u.i.u. in Comune di Arezzo	
Via Fiorentina	civ. 43
Identificativi Catastali:	Compilata da: Castellucci Antonio
Sezione: A	Iscritto all'albo: Geometri
Foglio: 105	Prov. Arezzo
Particella: 521	N. 939
Subalterno: 86	

Scheda n. 1      Scala 1:200

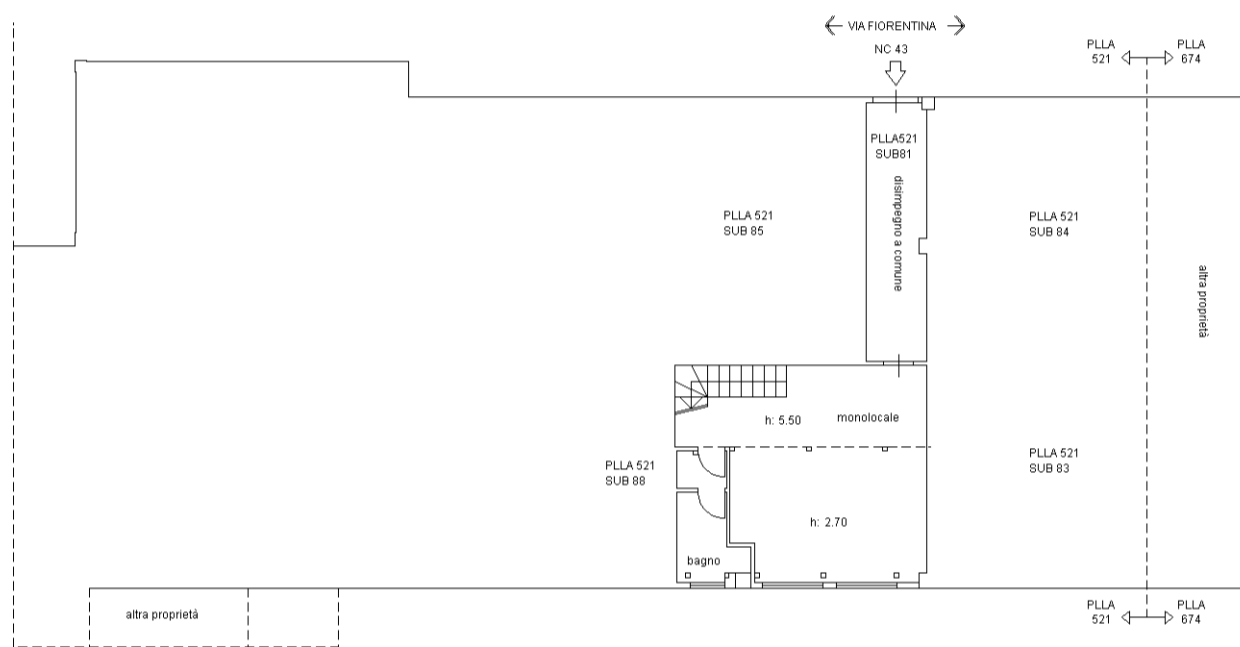

PIANTA PIANO TERRENO

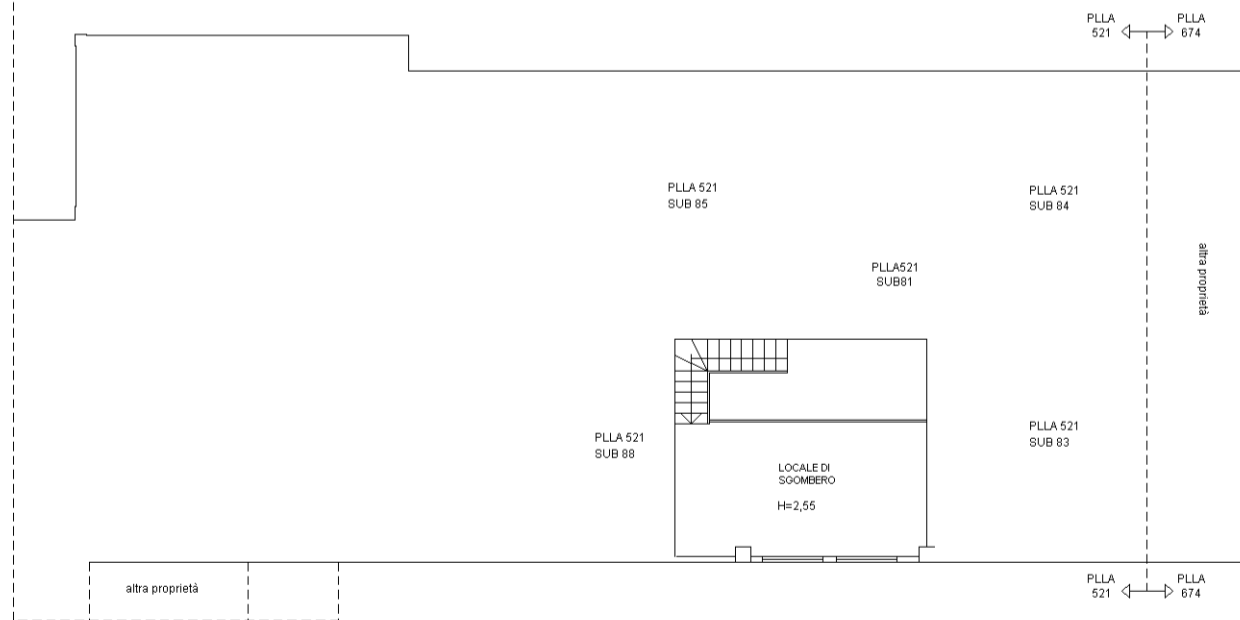


PIANTA PIANO AMMEZZATO




10 metri

Catasto dei Fabbricati - Situazione al 20/09/2016 - Comune di AREZZO (A390) - < Sez.Urb.: A - Foglio: 105 - Particella: 521 - Subalterno: 86 >  
VIA FIORENTINA n. 43 piano: T-1;

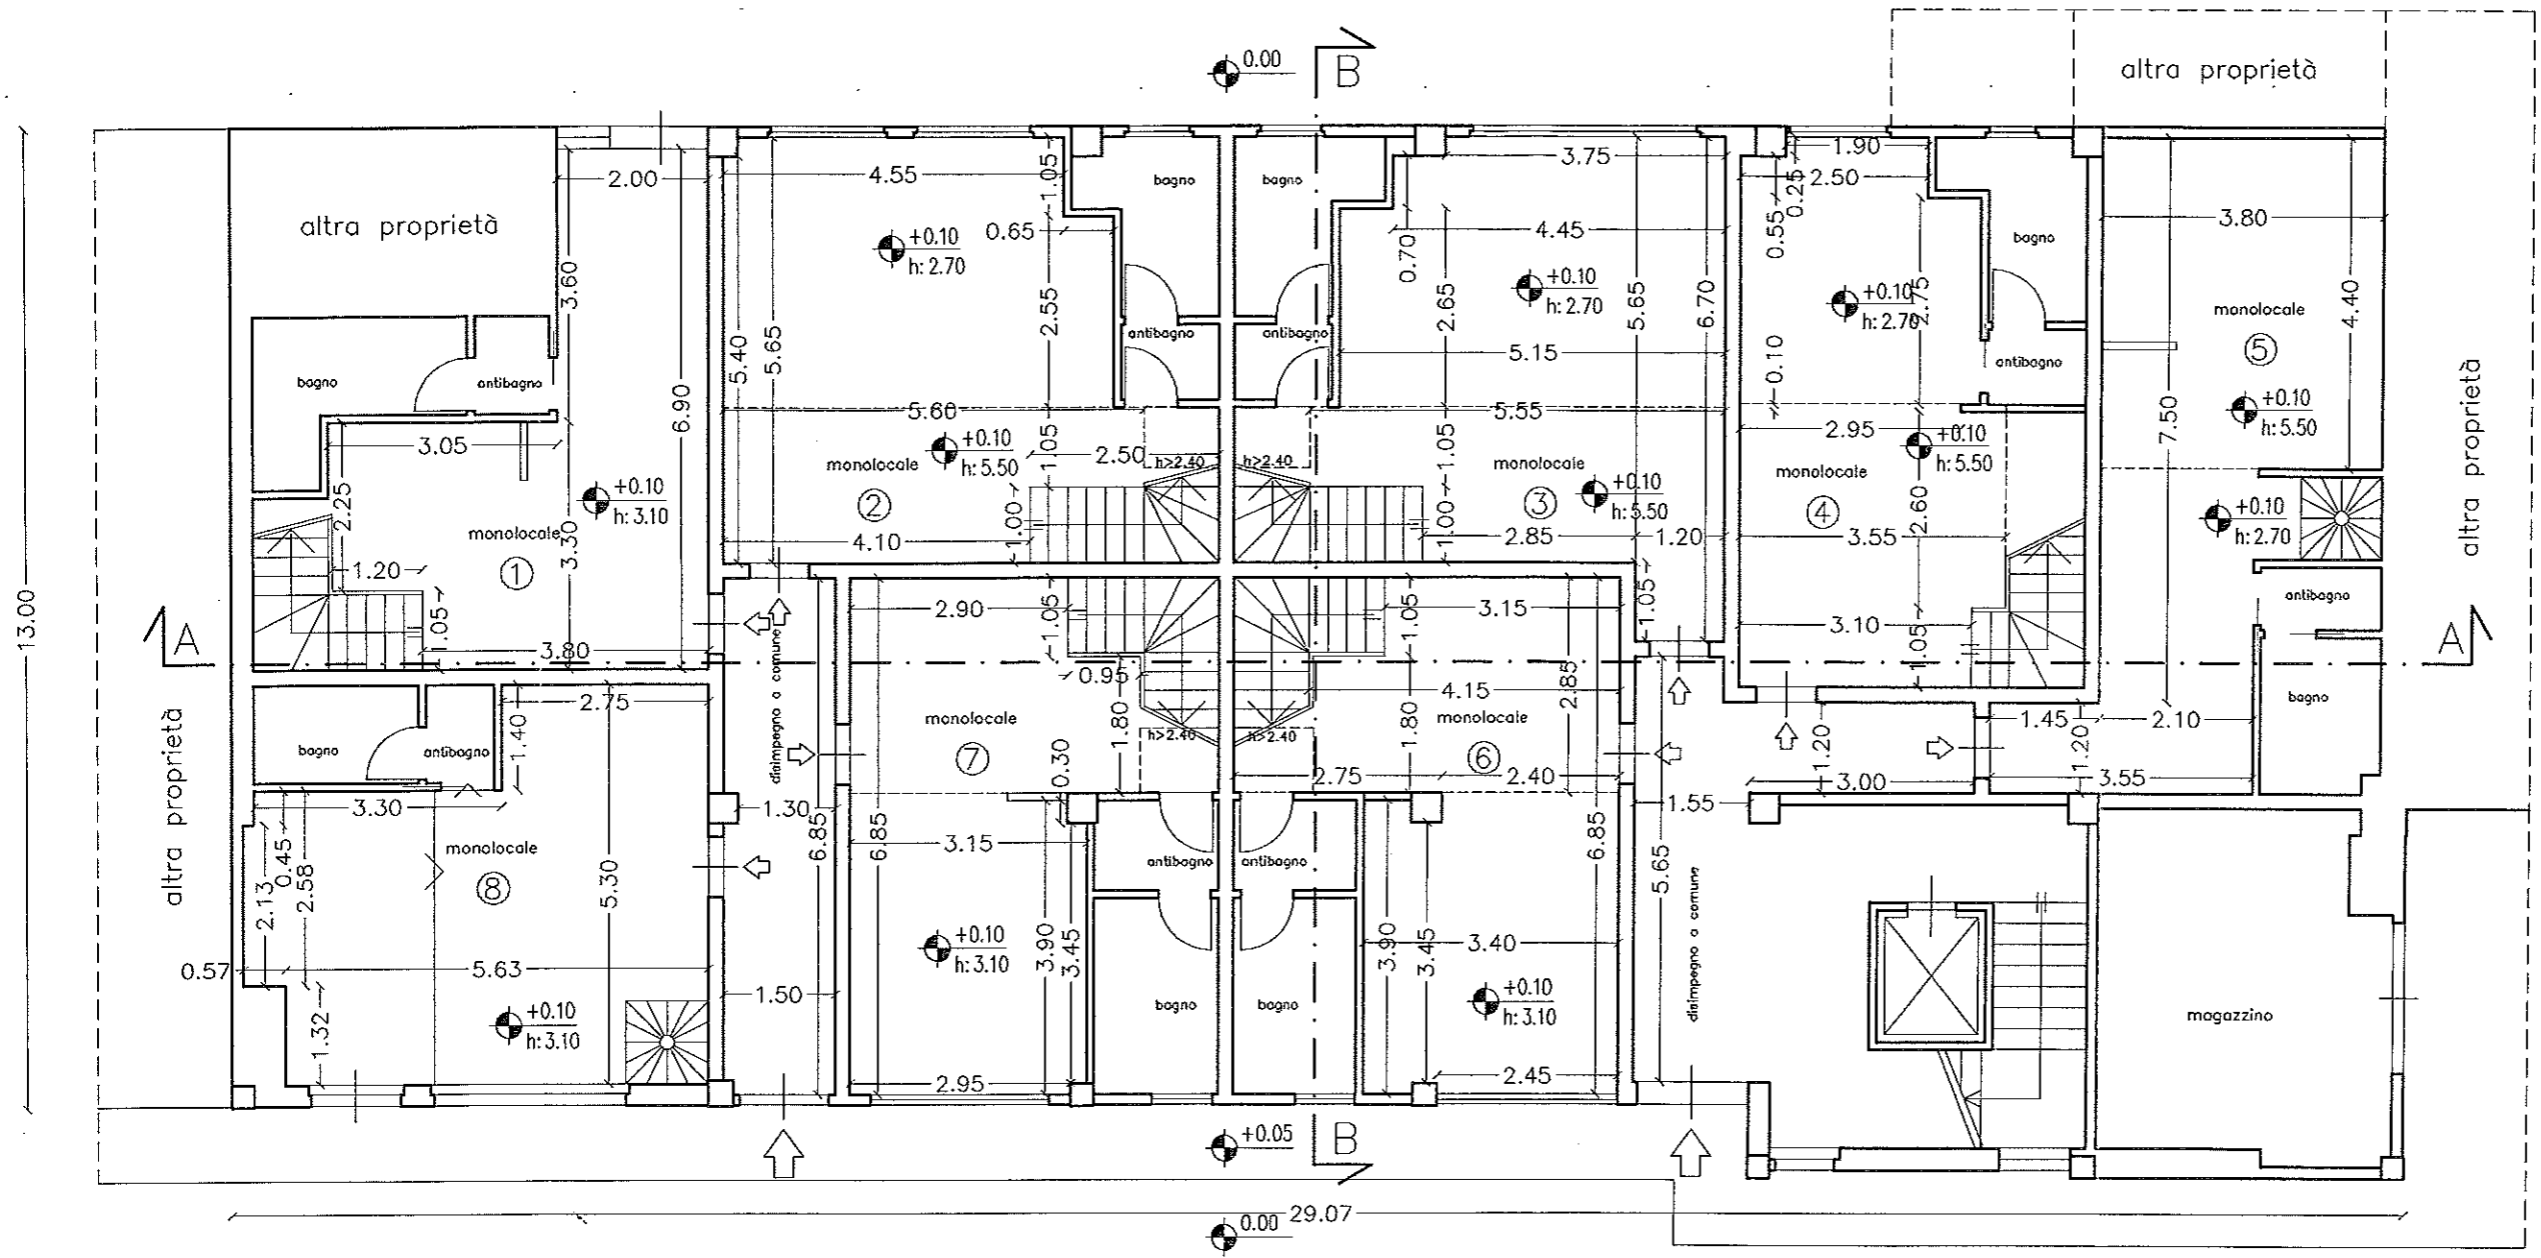




PIANTA PIANO TERRENO - STATO DI PROGETTO

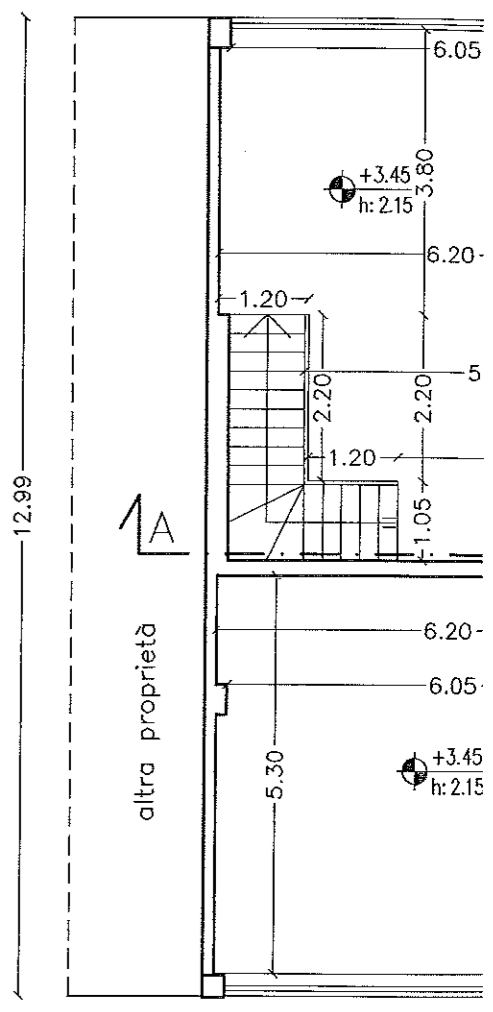

PIANTA PIANO


parte non soggetta ad intervento edilizio

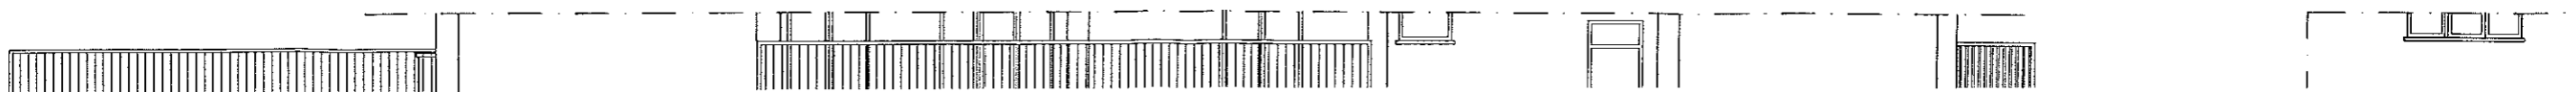

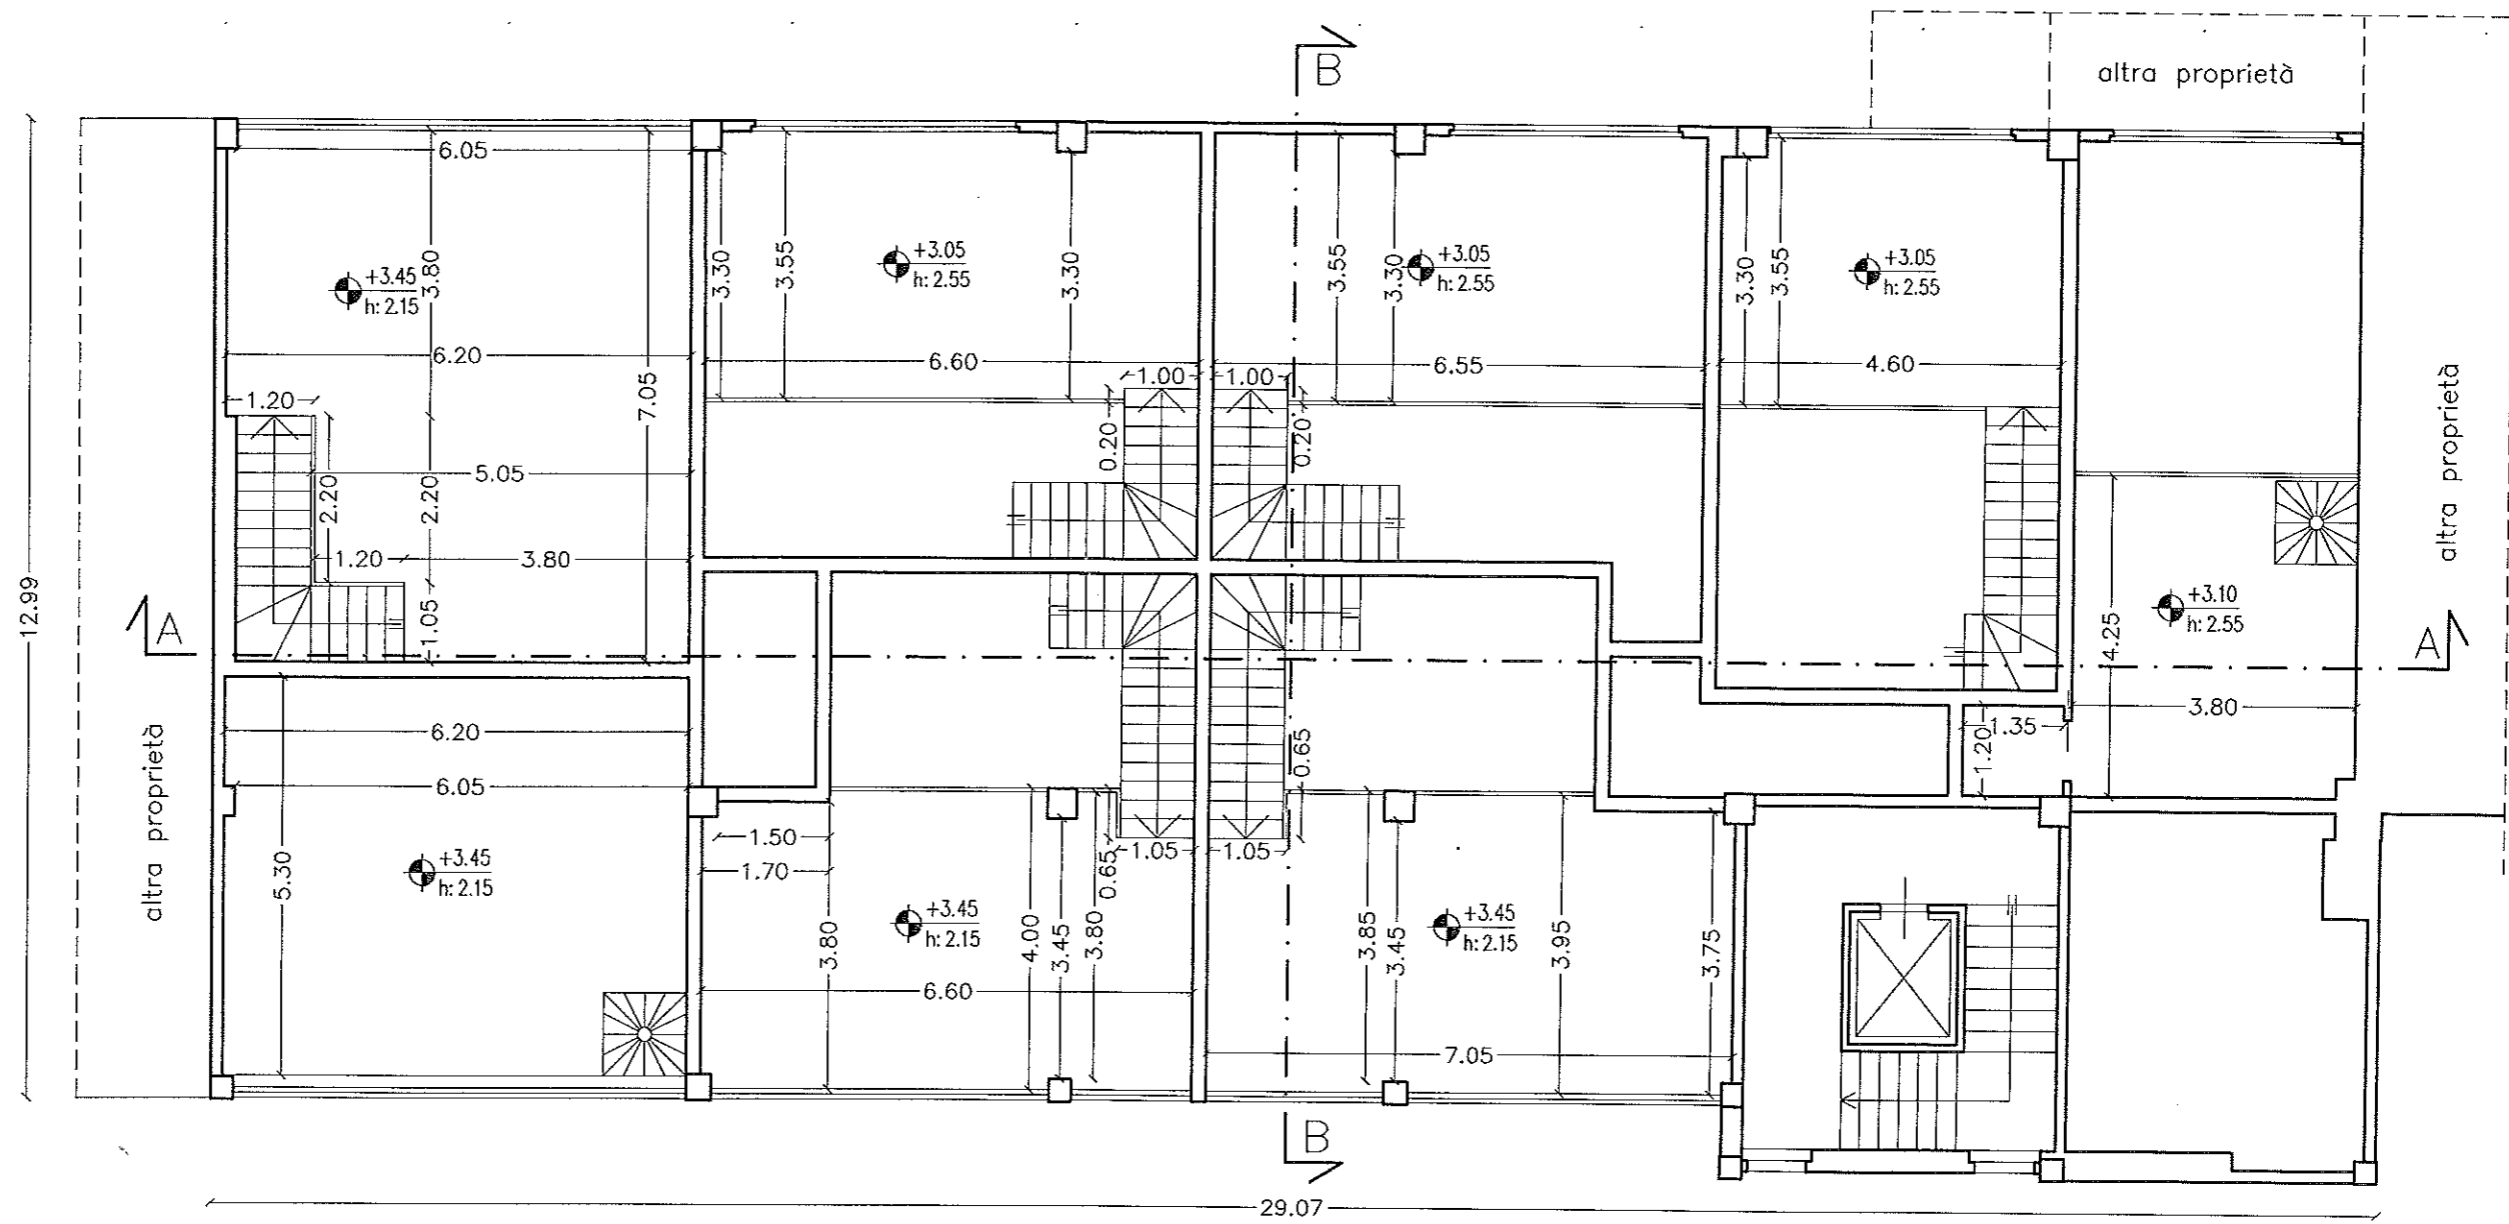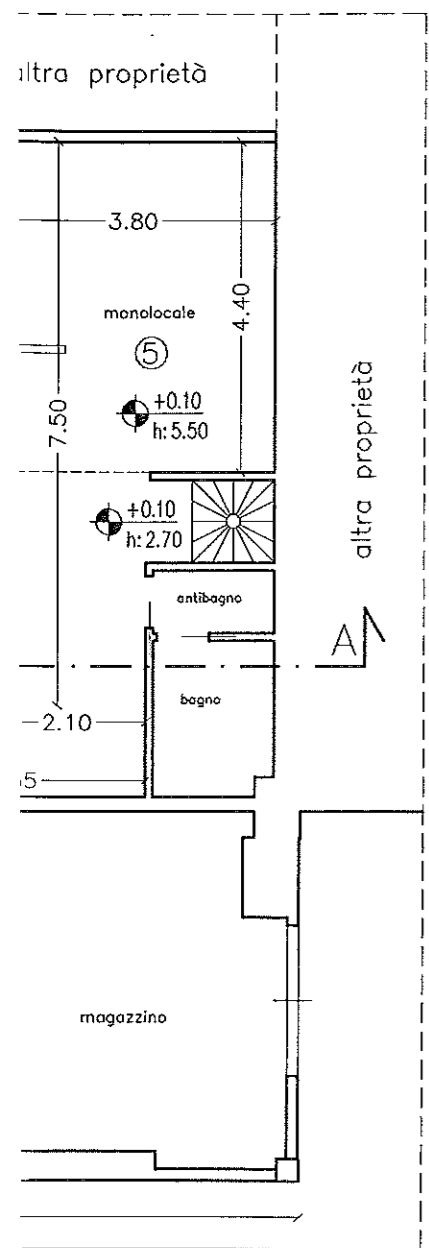


PIANTA PIANO AMMEZZATO – STATO DI PROGETTO



parte non soggetta ad intervento edilizio

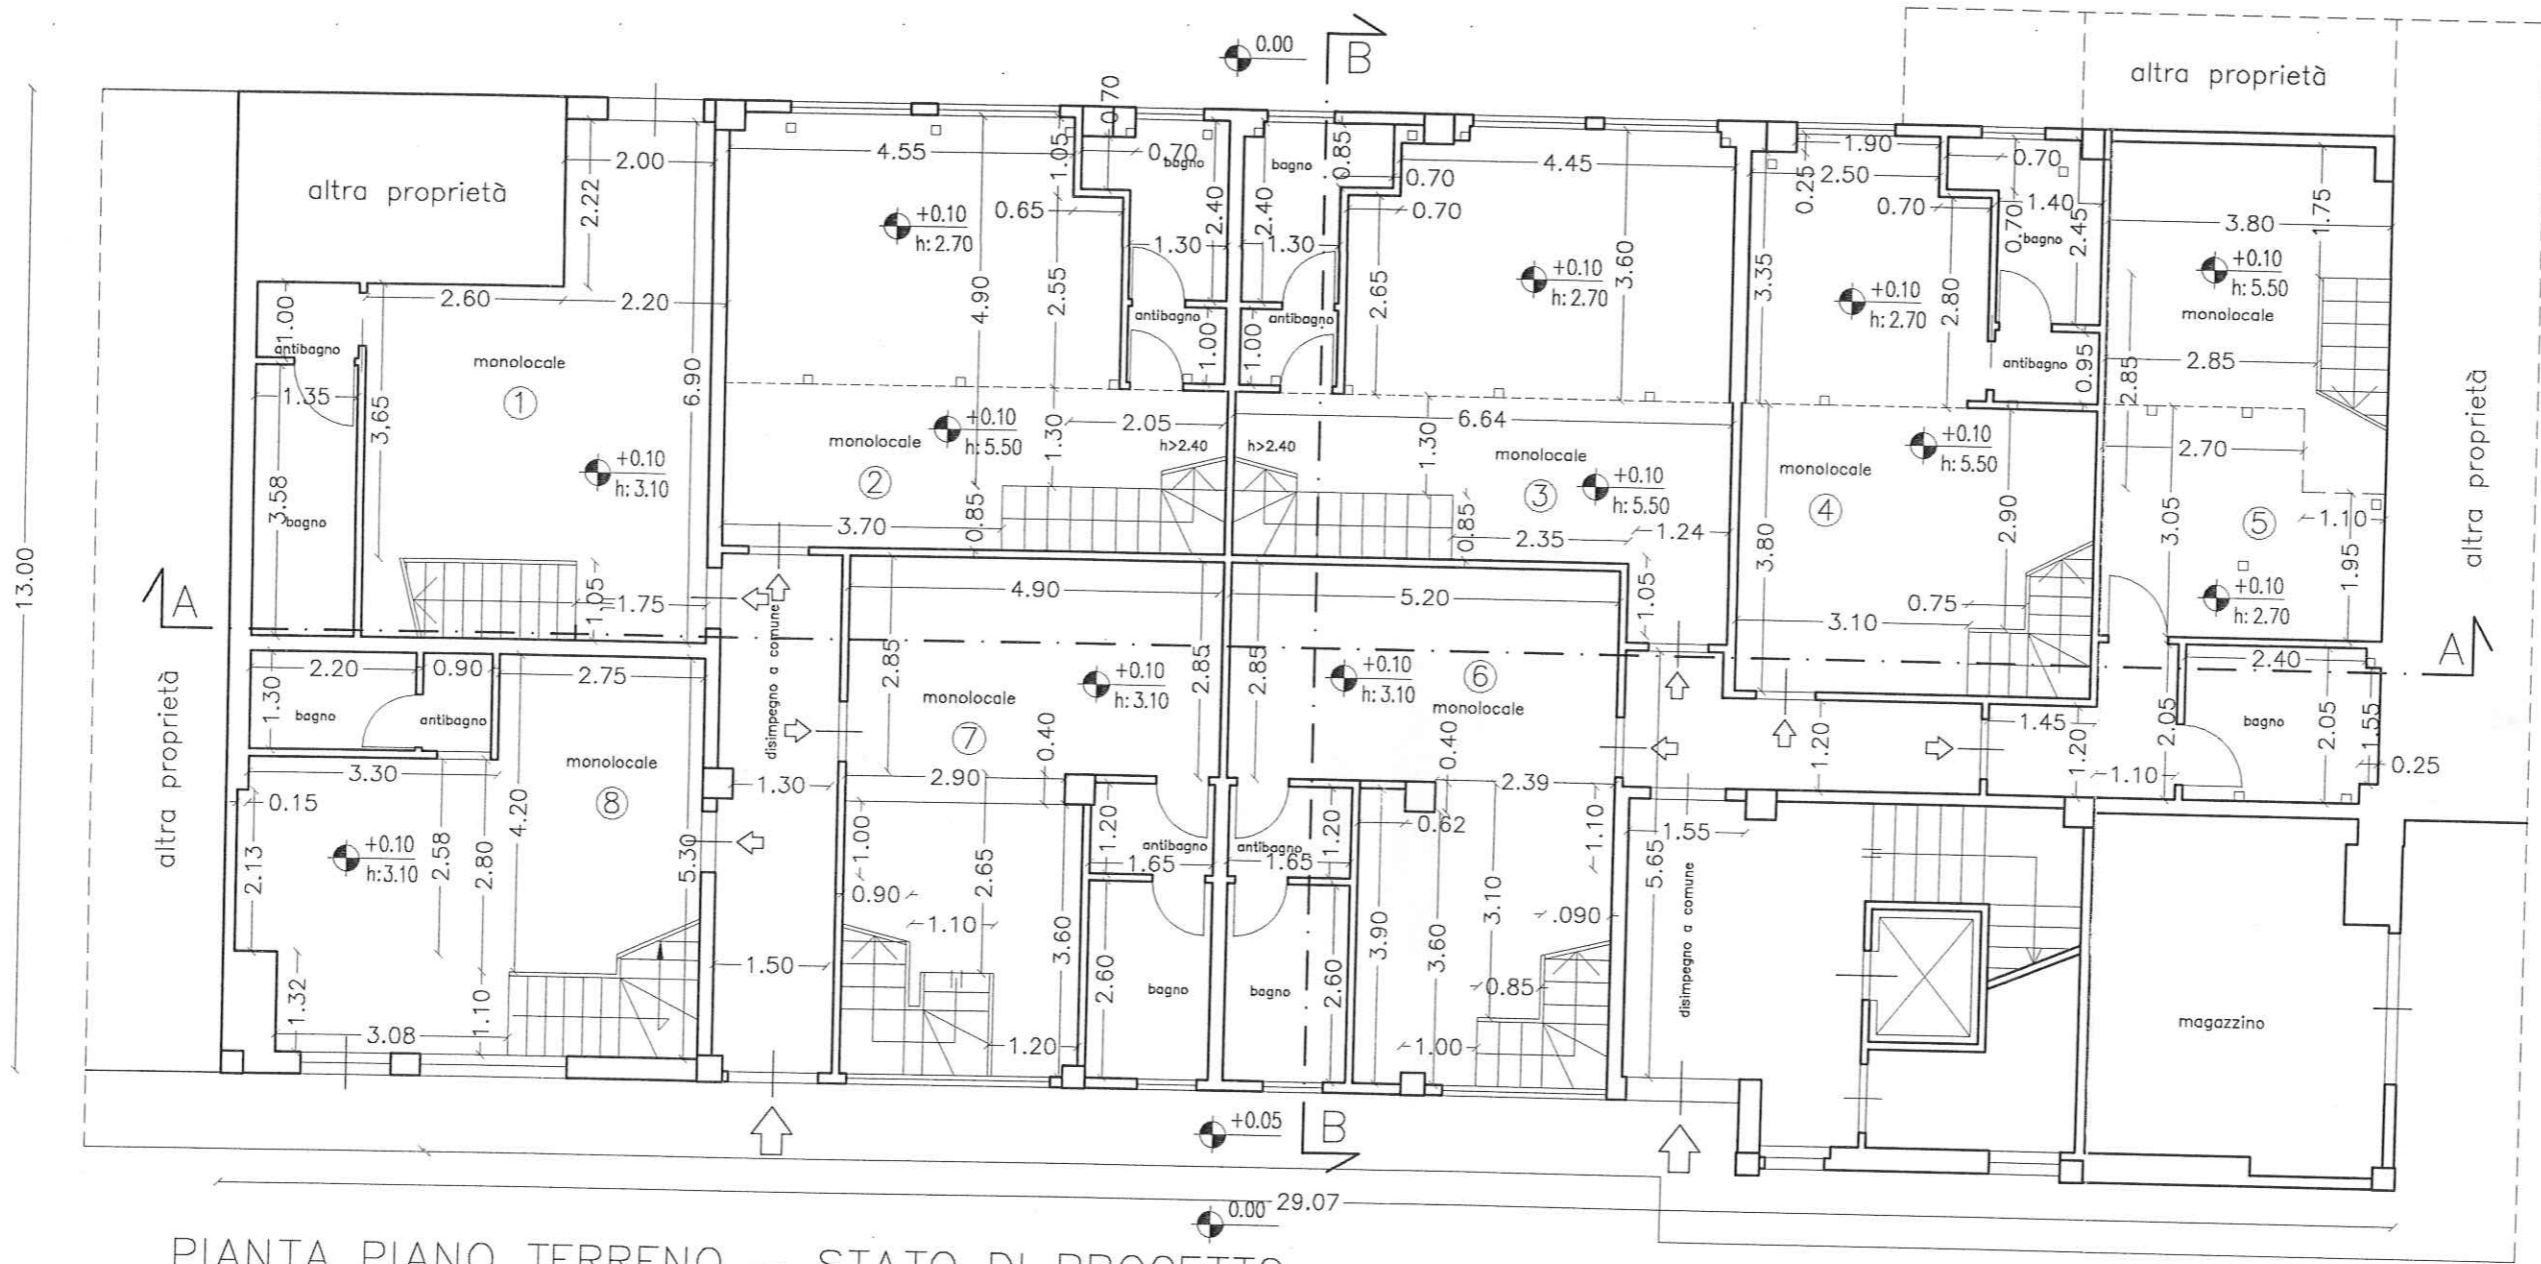

PIANTA PIANO TERRENO - STATO DI PROGETTO

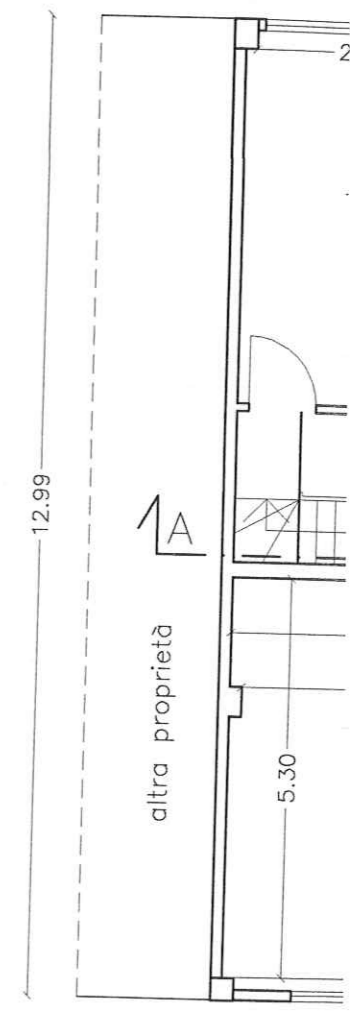

parte non soggetta ad intervento edilizio

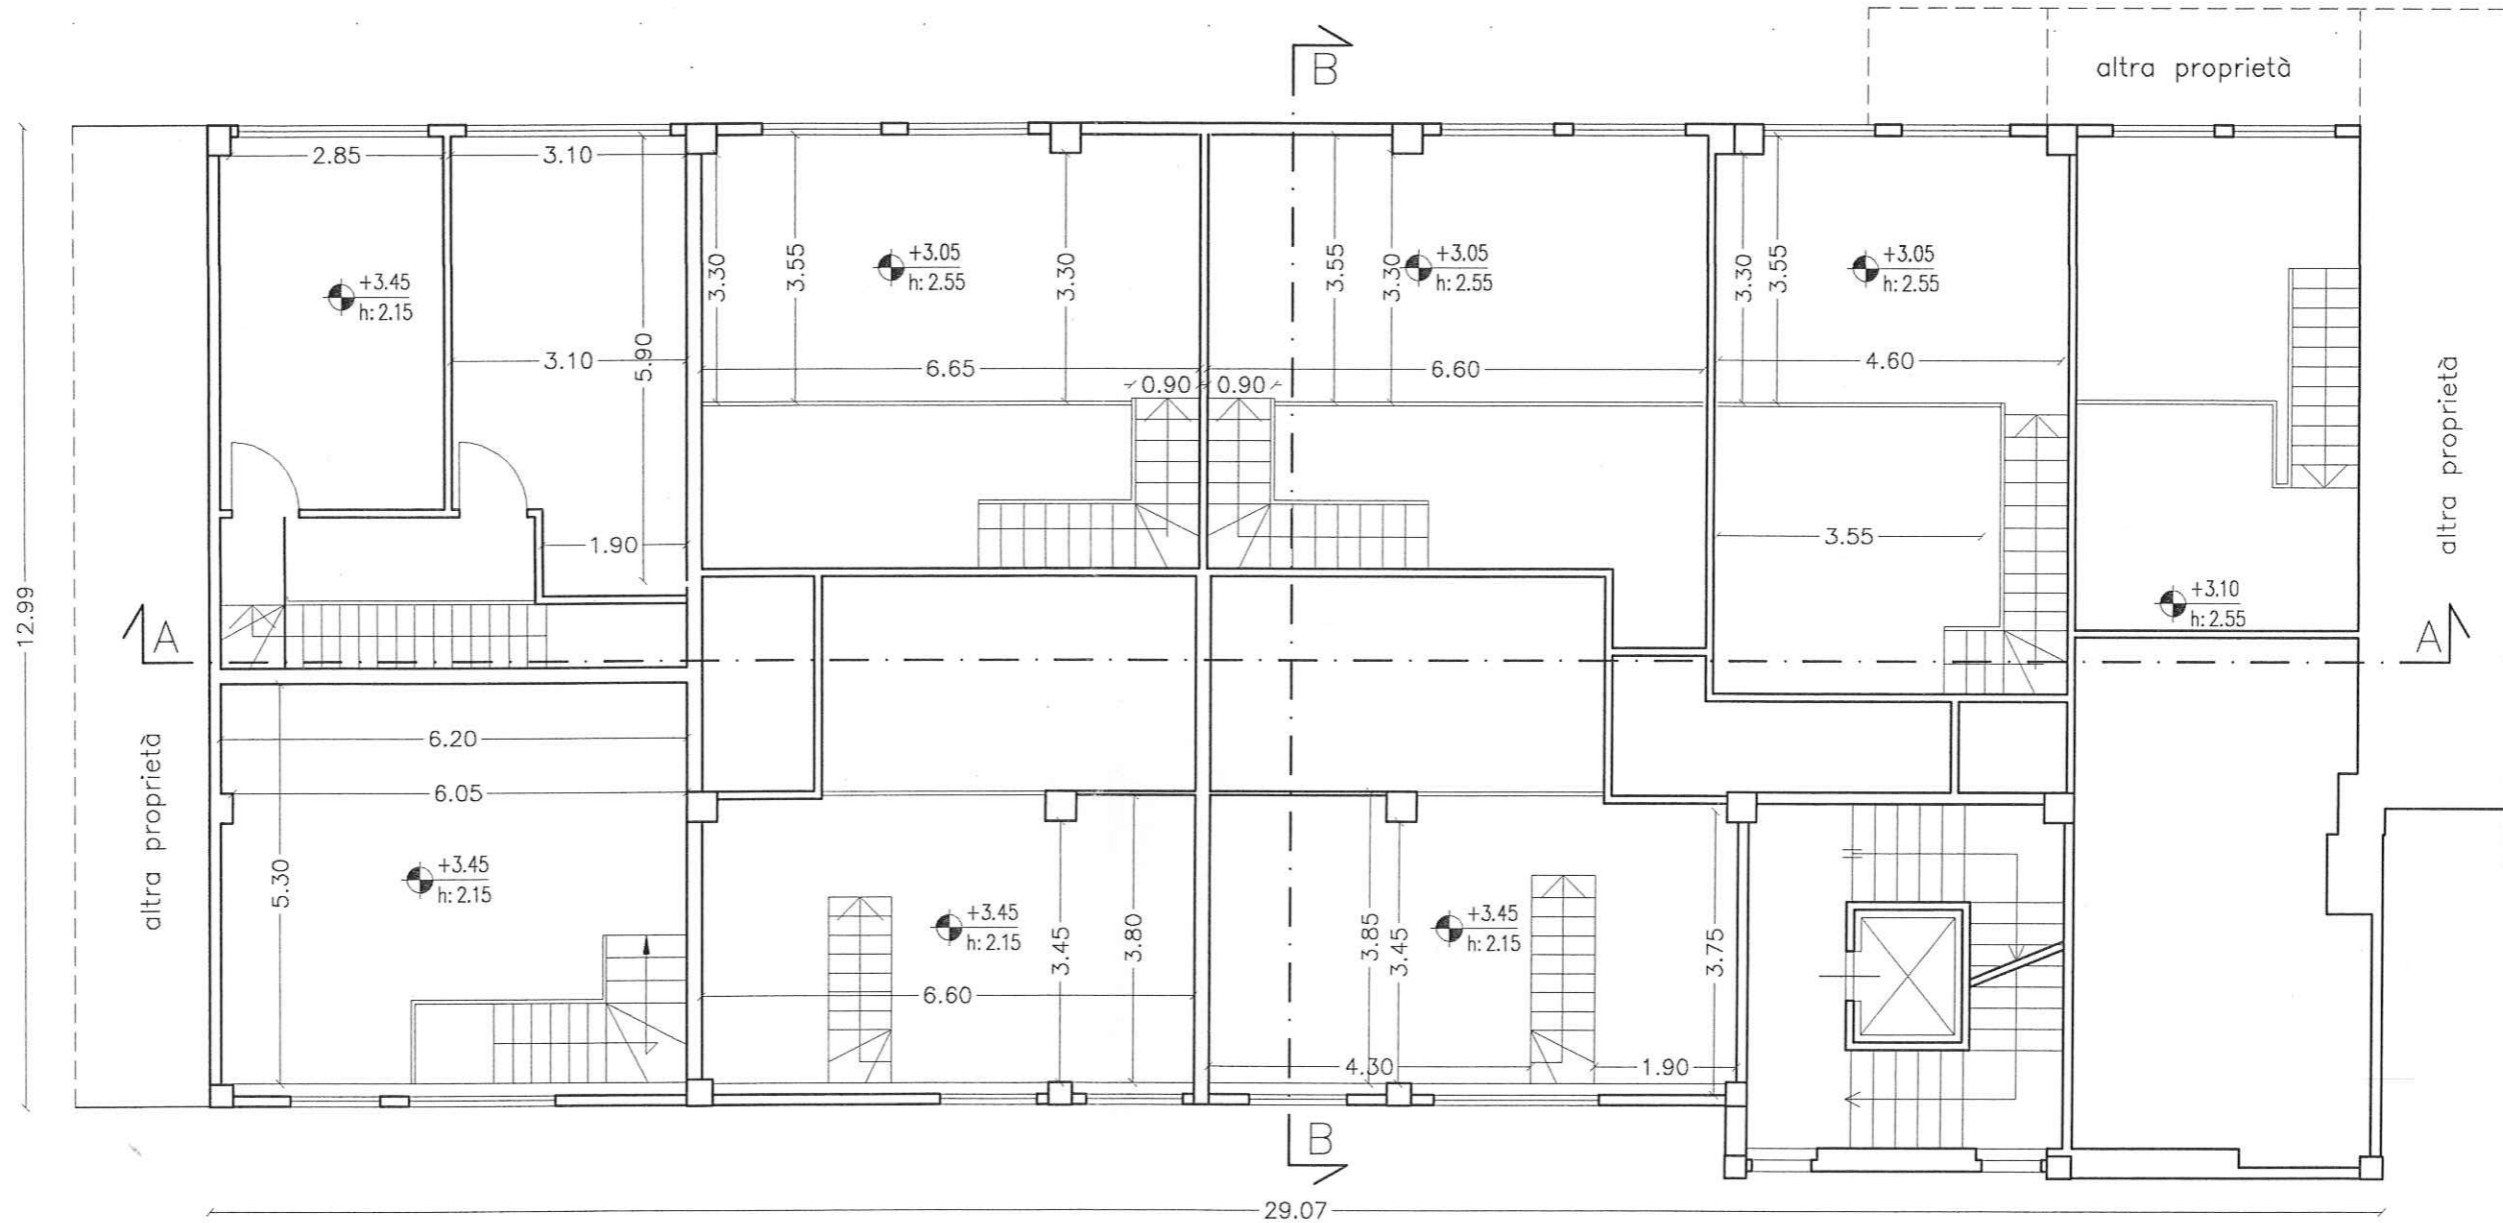
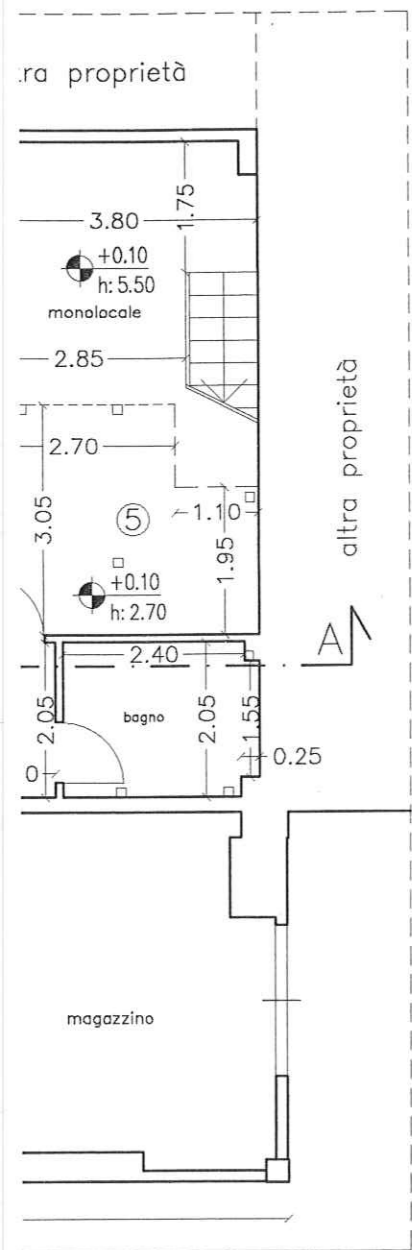


PIANTA PIANO AMMEZZATO - STATO DI PROGETTO



parte non soggetta ad intervento edilizio






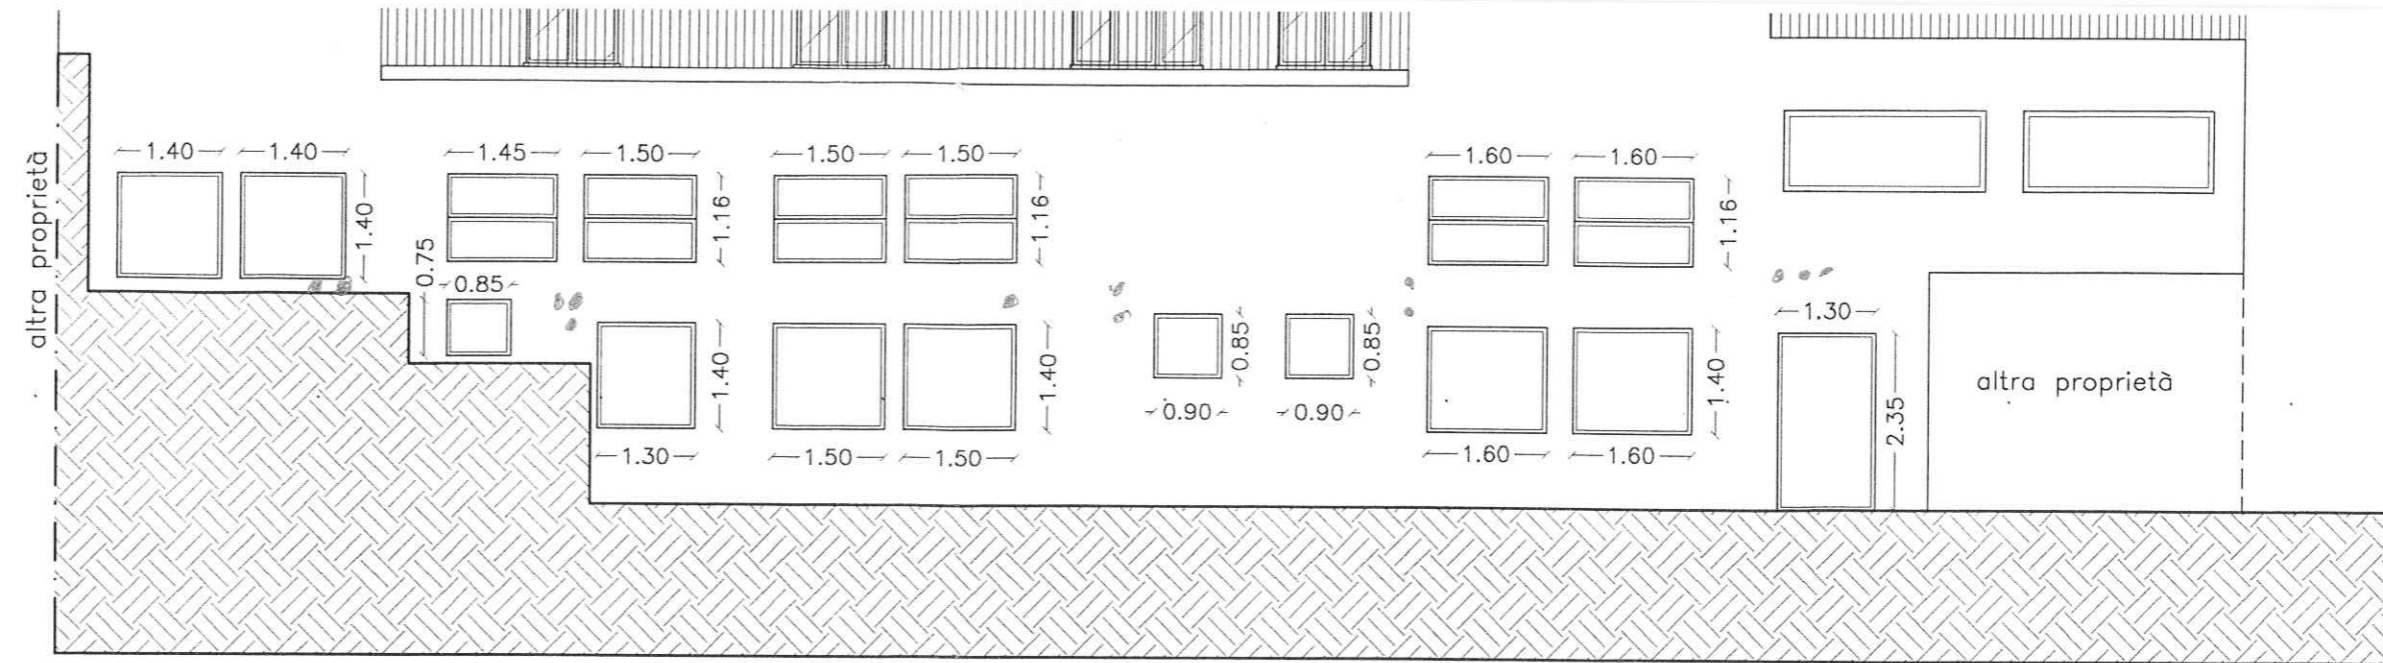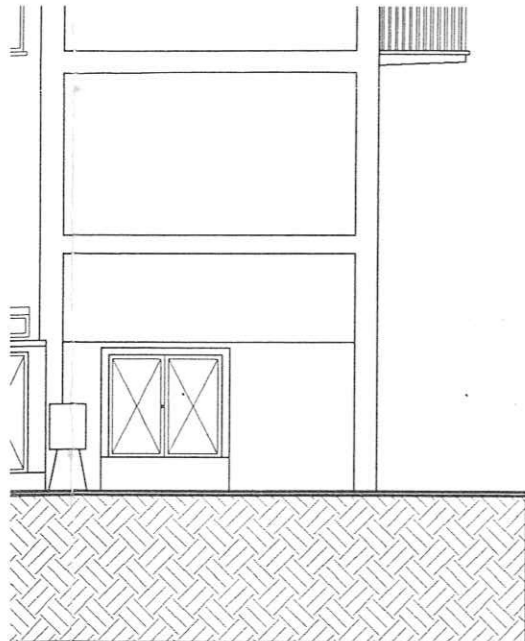

PROSPETTO POSTERIORE - STATO DI PROGETTO

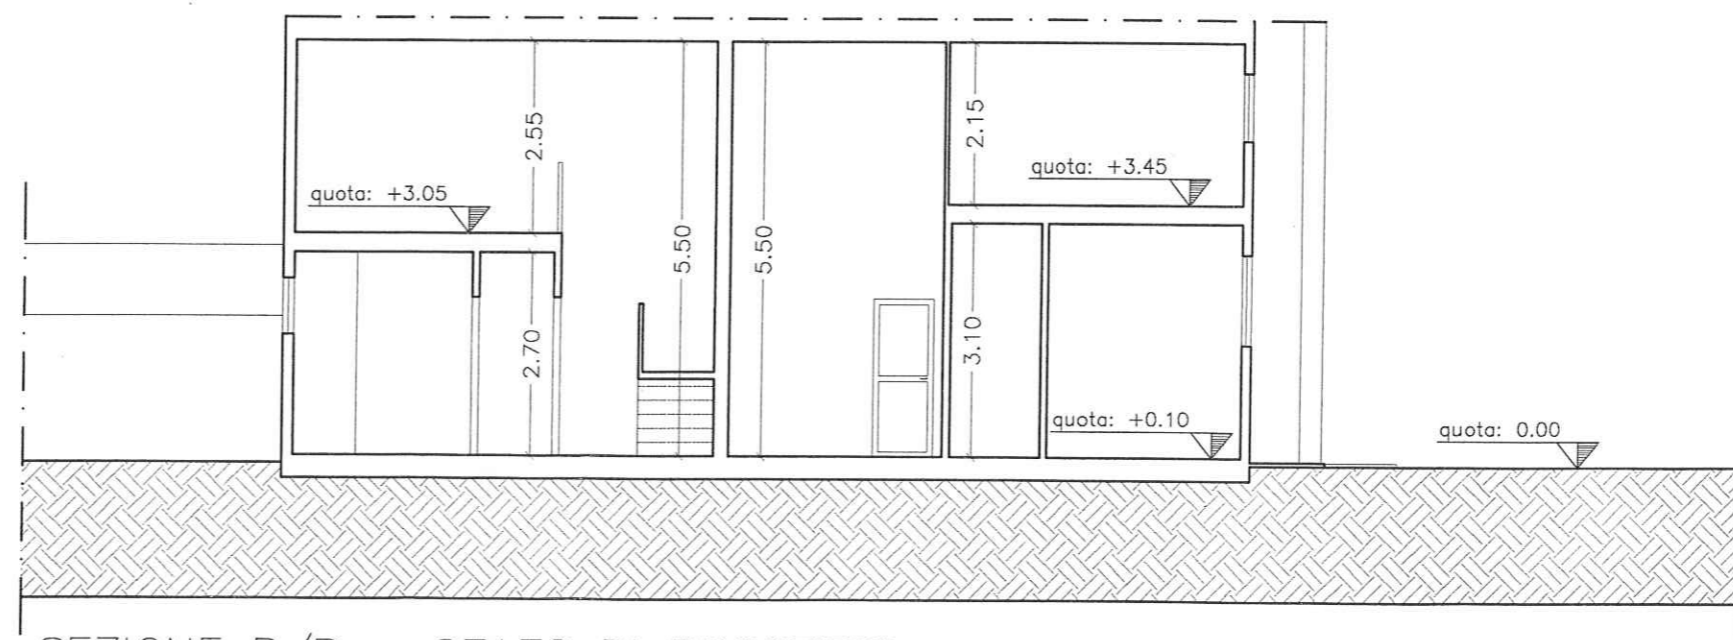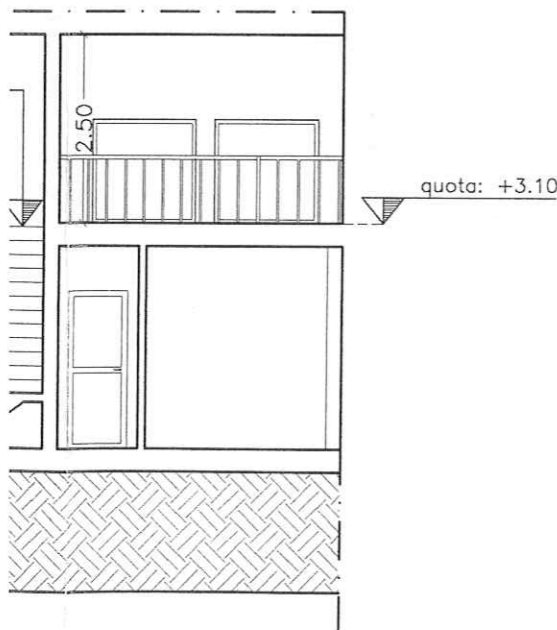


SEZIONE B/B - STATO DI PROGETTO

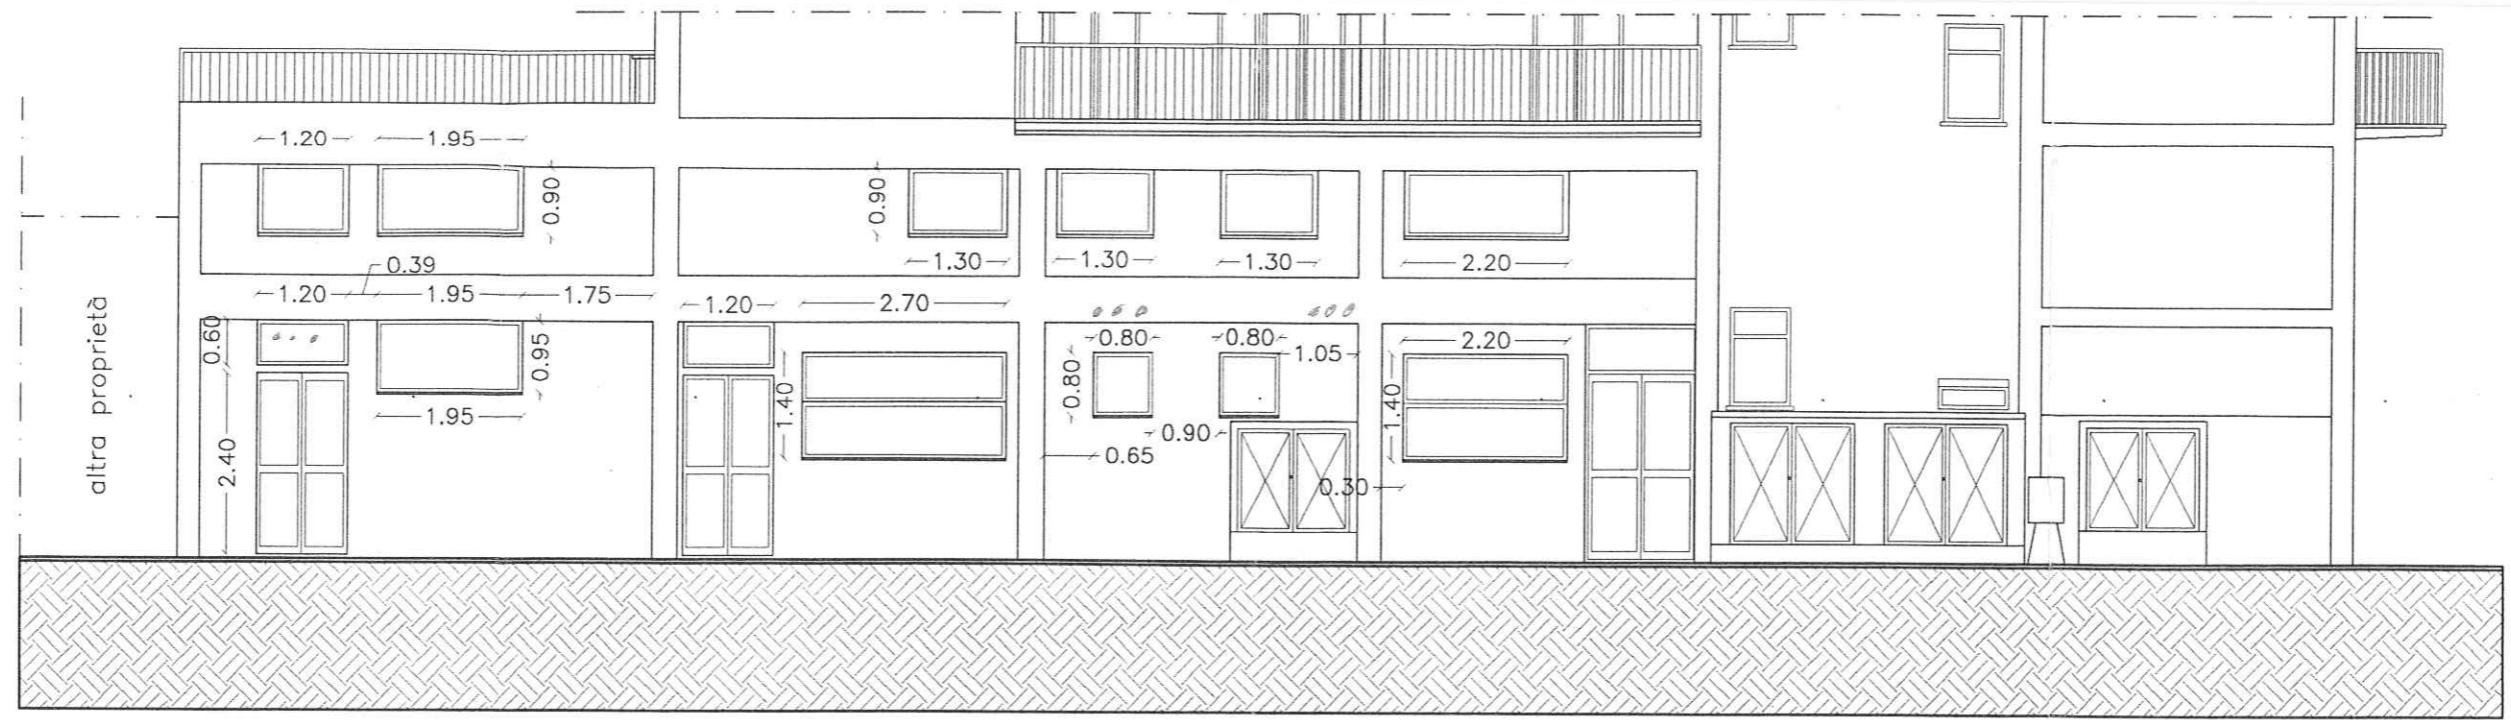

PROSPETTO FRONTALE – STATO DI PROGETTO

altra proprietà

PRC

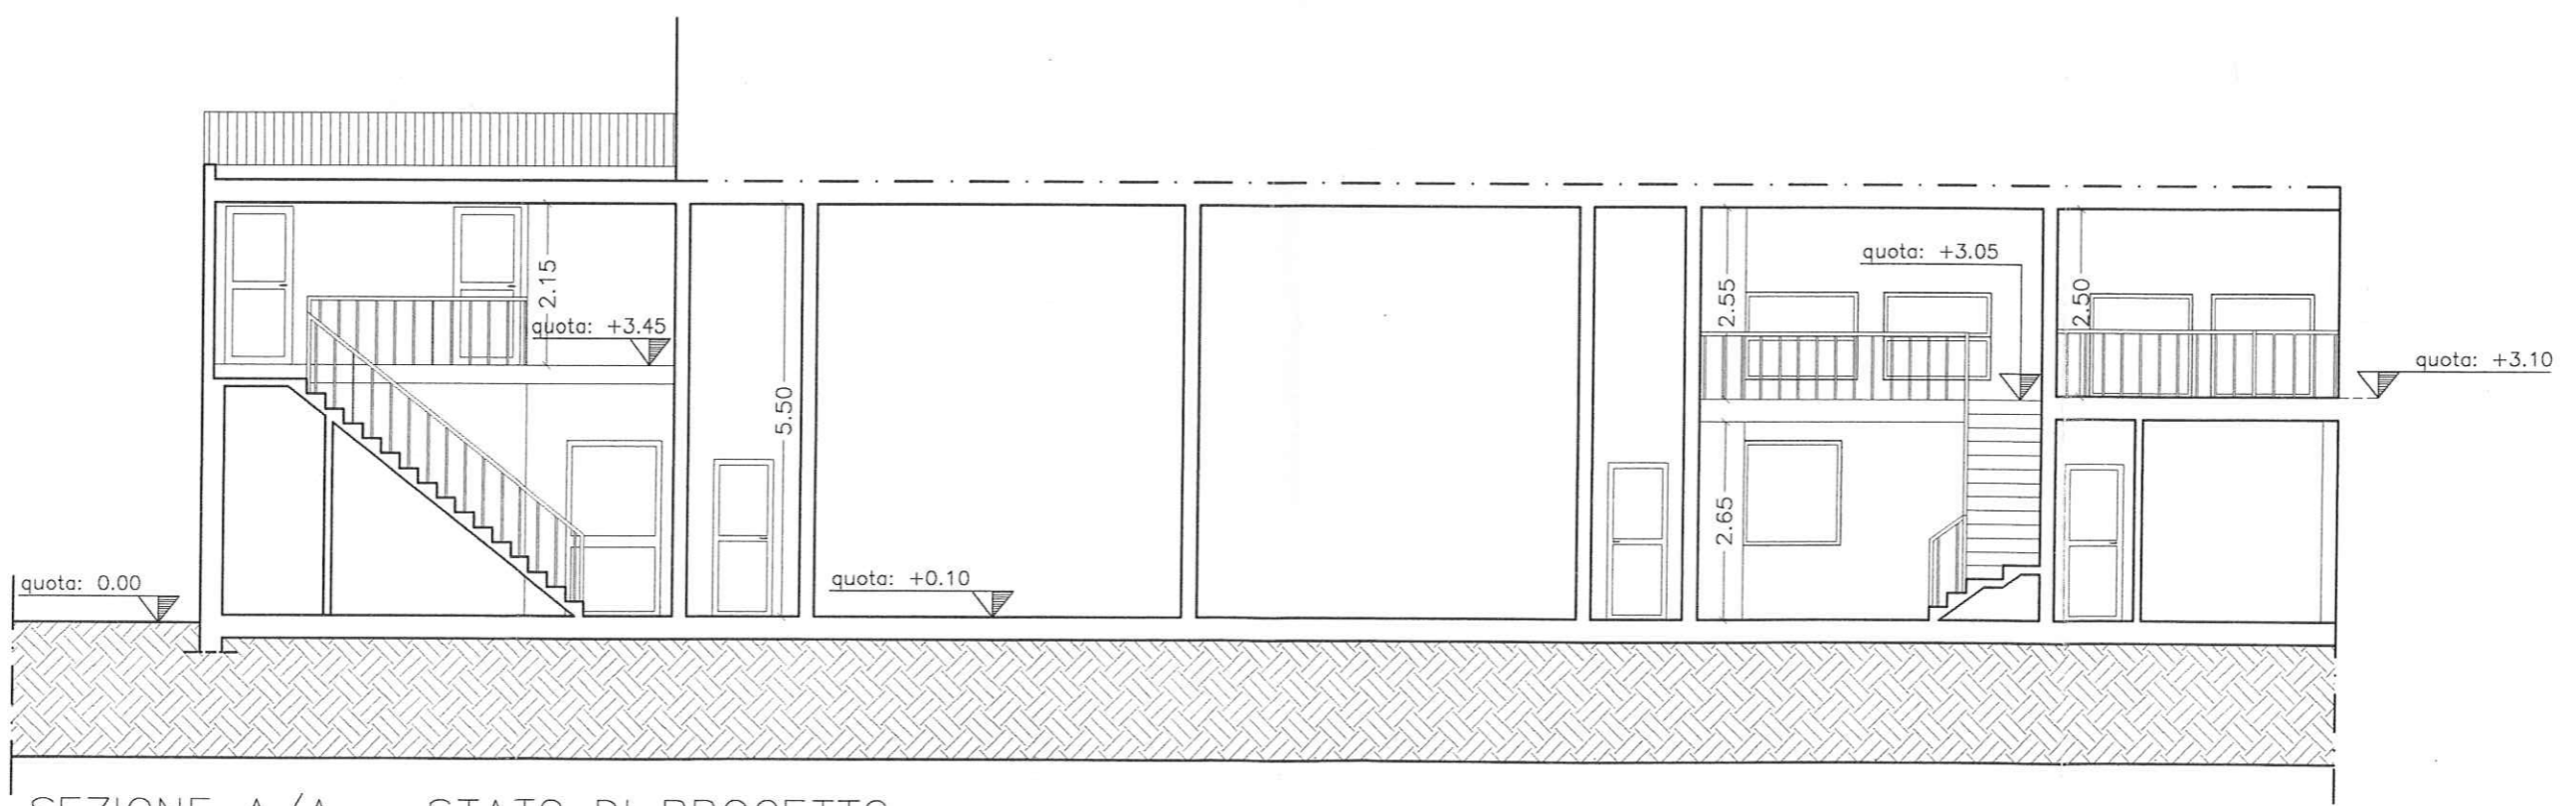

SEZIONE A/A – STATO DI PROGETTO

**TRIBUNALE DI AREZZO**  
***Sezione Civile***  
***Esecuzioni Immobiliari***

**GIUDICE: DOTT.SSA ILARIA BENINCASA**

ESECUZIONE 109/2016 R.G.E.

TRA

BANCA MONTE DEI PASCHI DI SIENA s.p.a

E

GIANNOTTI IMMOBILIARE s.r.l.


CTU

ARCH. MARIO BALDINI


**ALLEGATO F**


**Documentazione fotografica degli immobili  
eseguita in sede dei sopralluoghi tenutosi  
nei giorni : 25/10/16 - 08/11/16 - 15/11/16**

IMMOBILE 1 PIANO TERRA

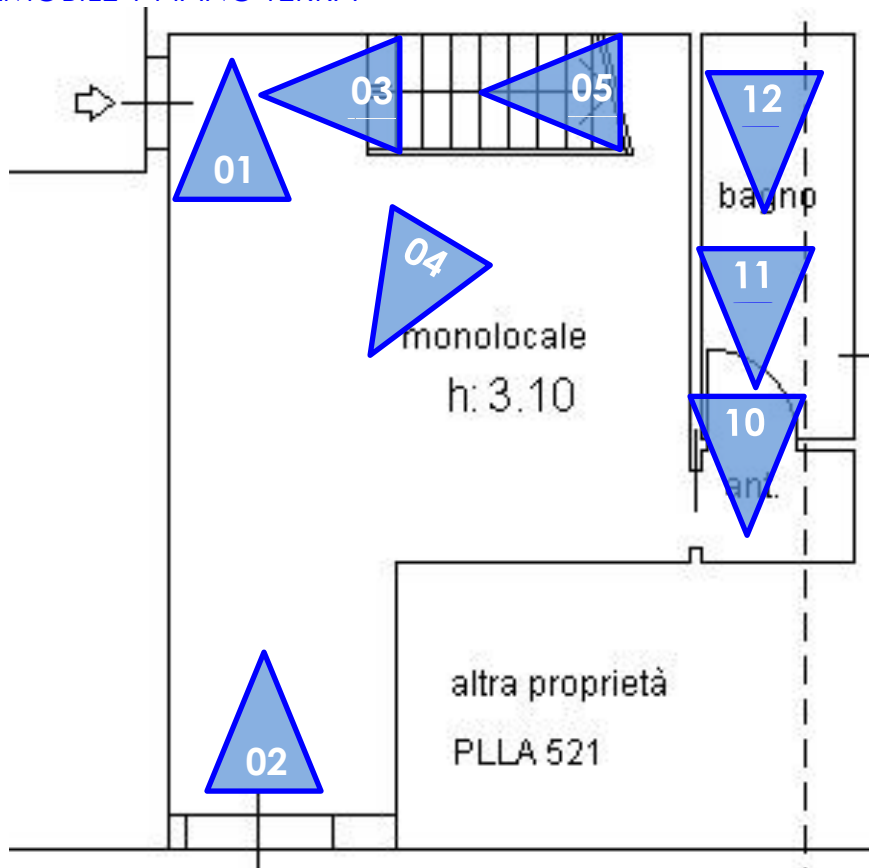


IMMOBILE 1 PIANO AMMEZZATO

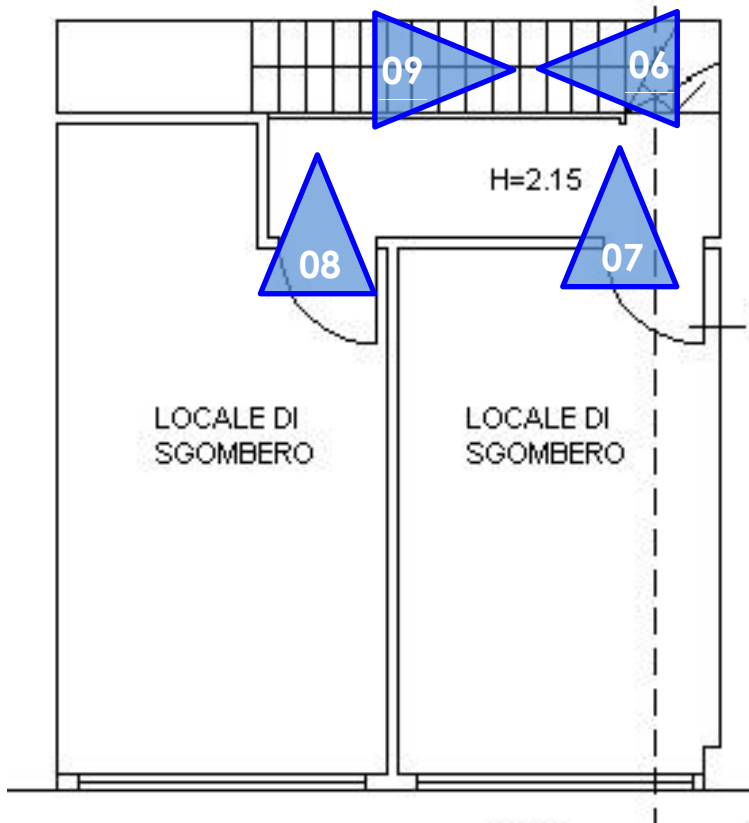

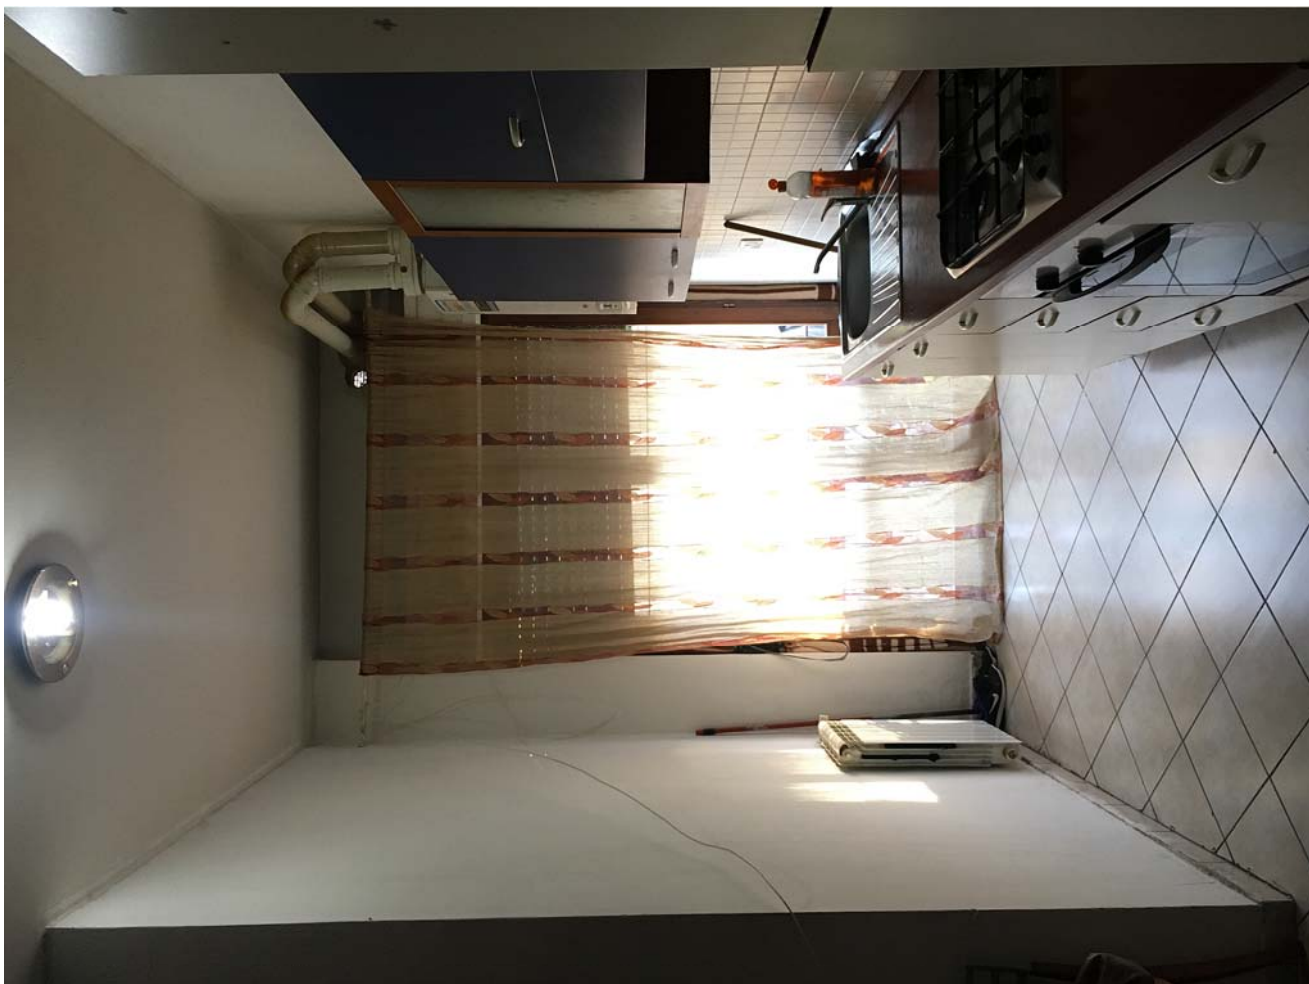


01

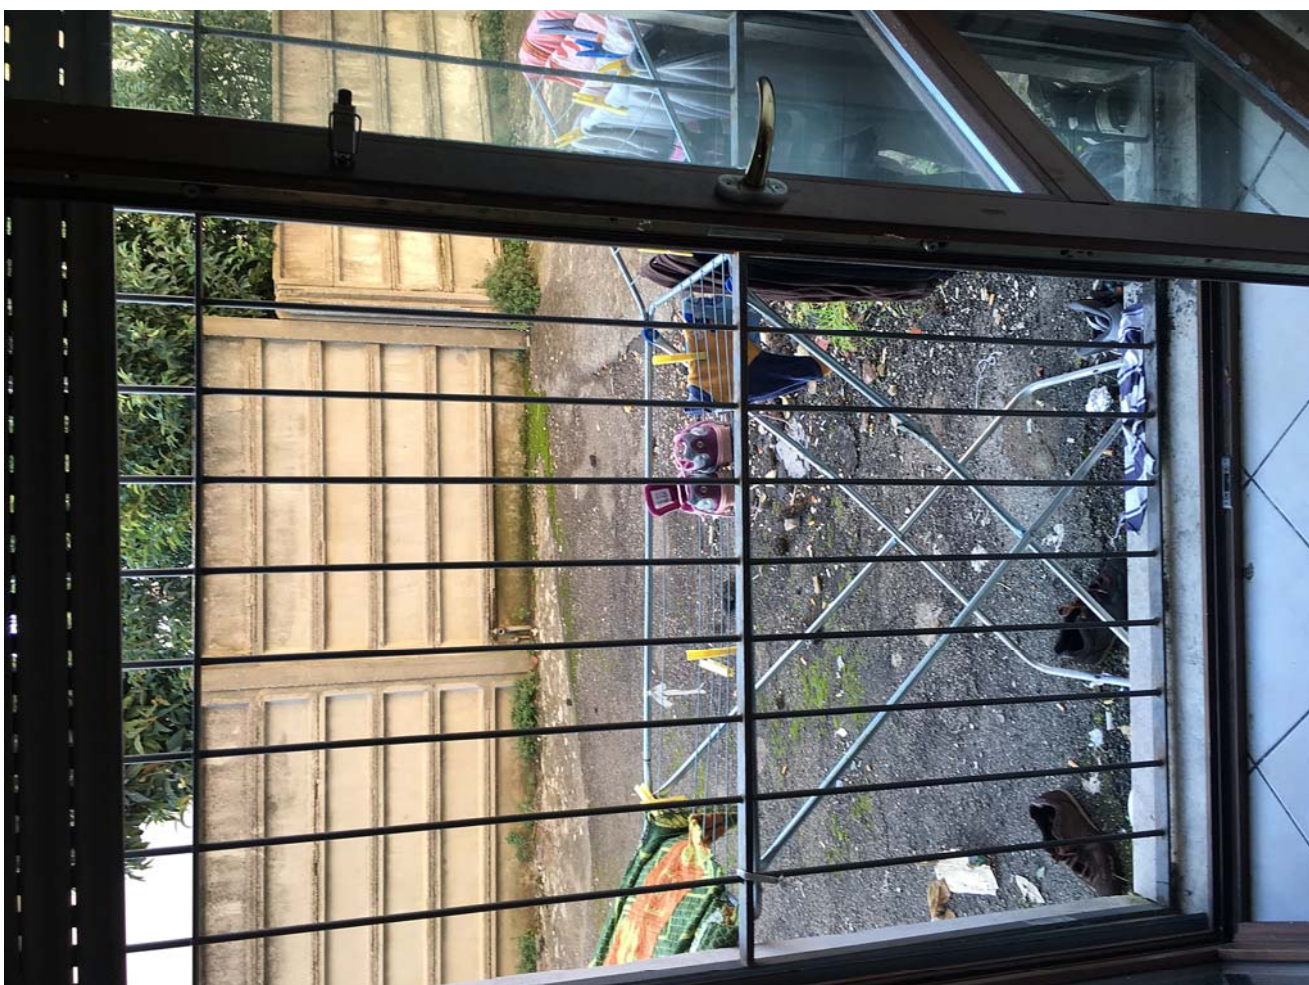

02



03

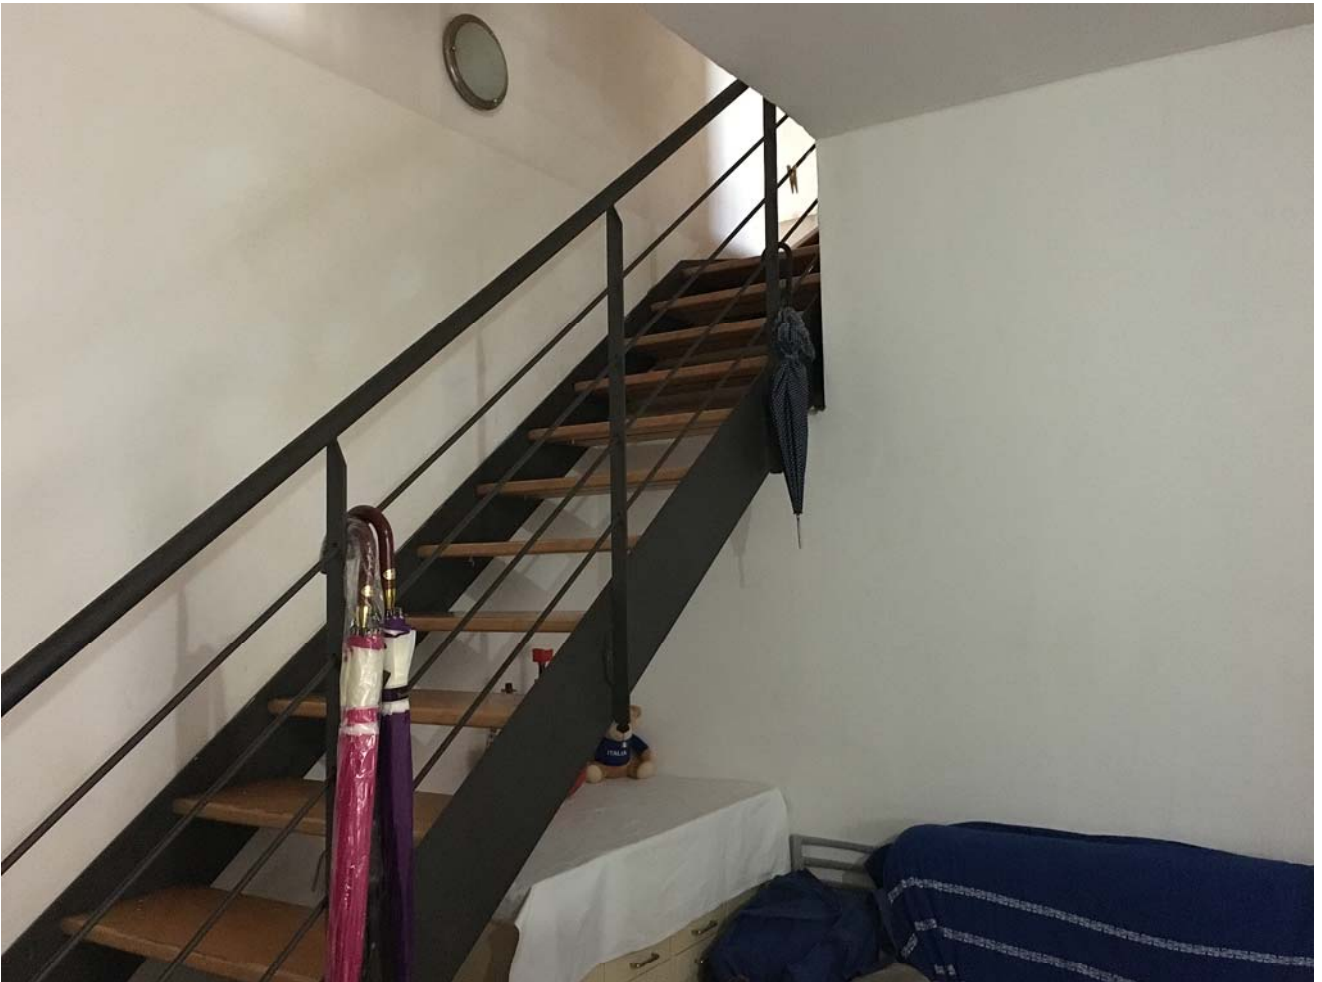

04



05



06



07



08





09



10




11




12

IMMOBILE 2 PIANO TERRA

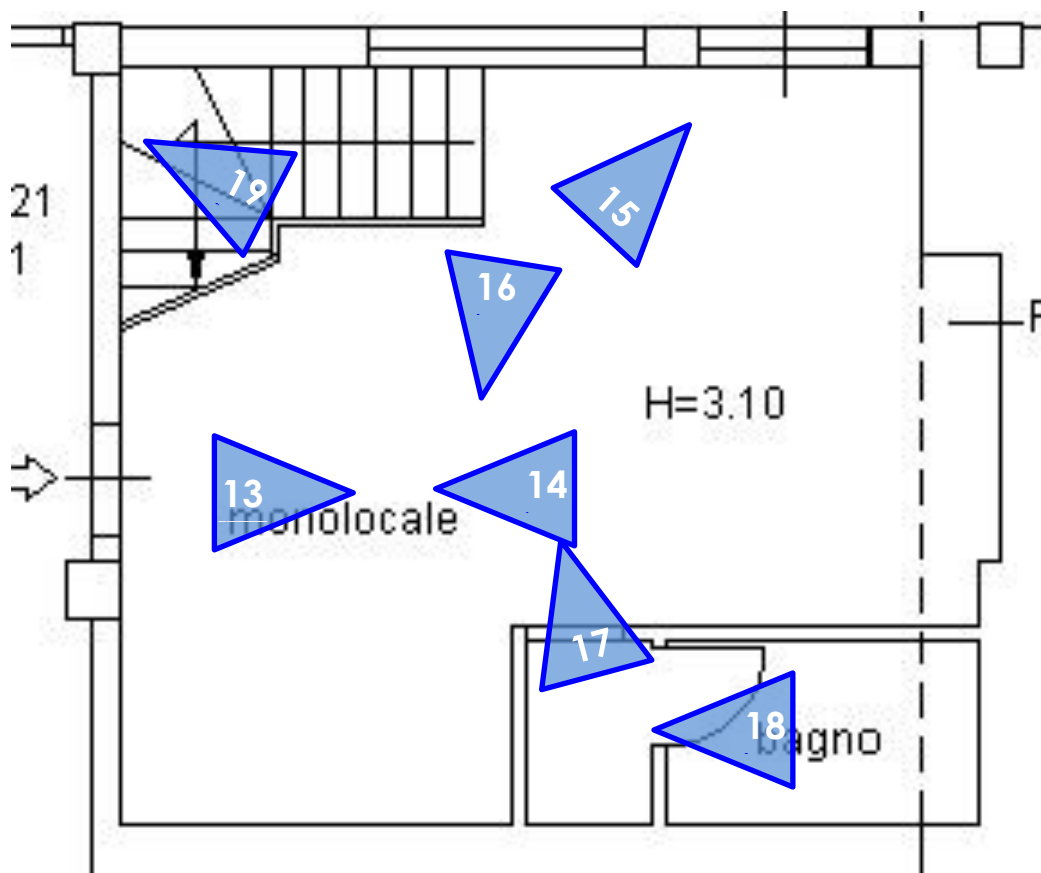

IMMOBILE 2 PIANO AMMEZZATO

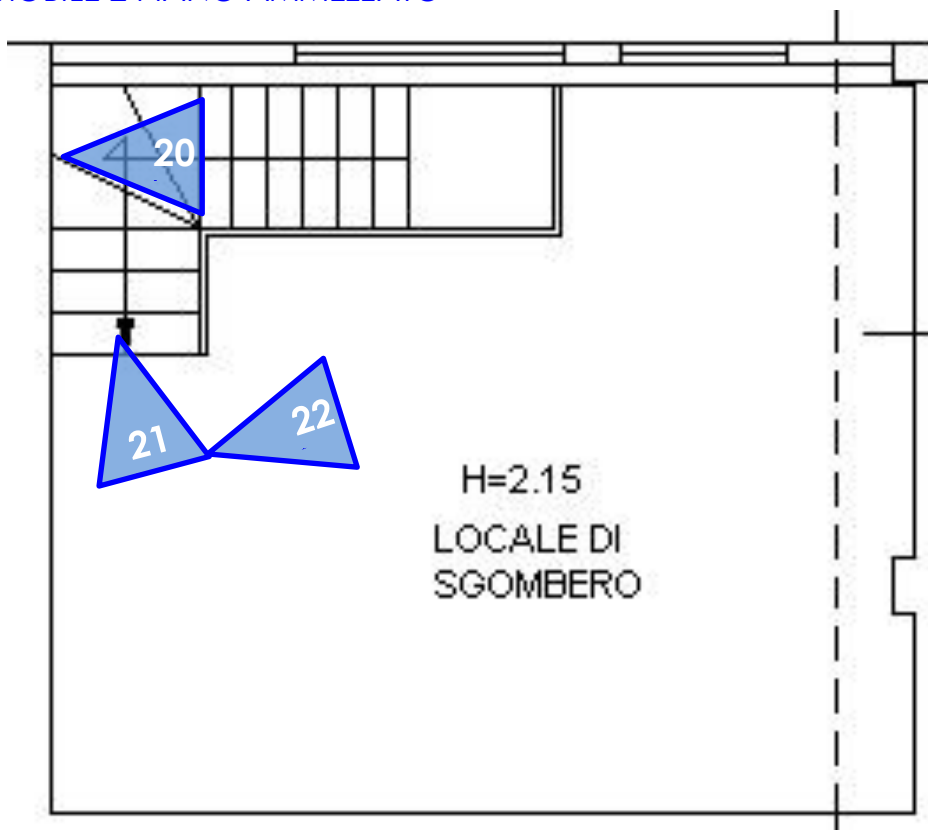



13



14




15



16



17

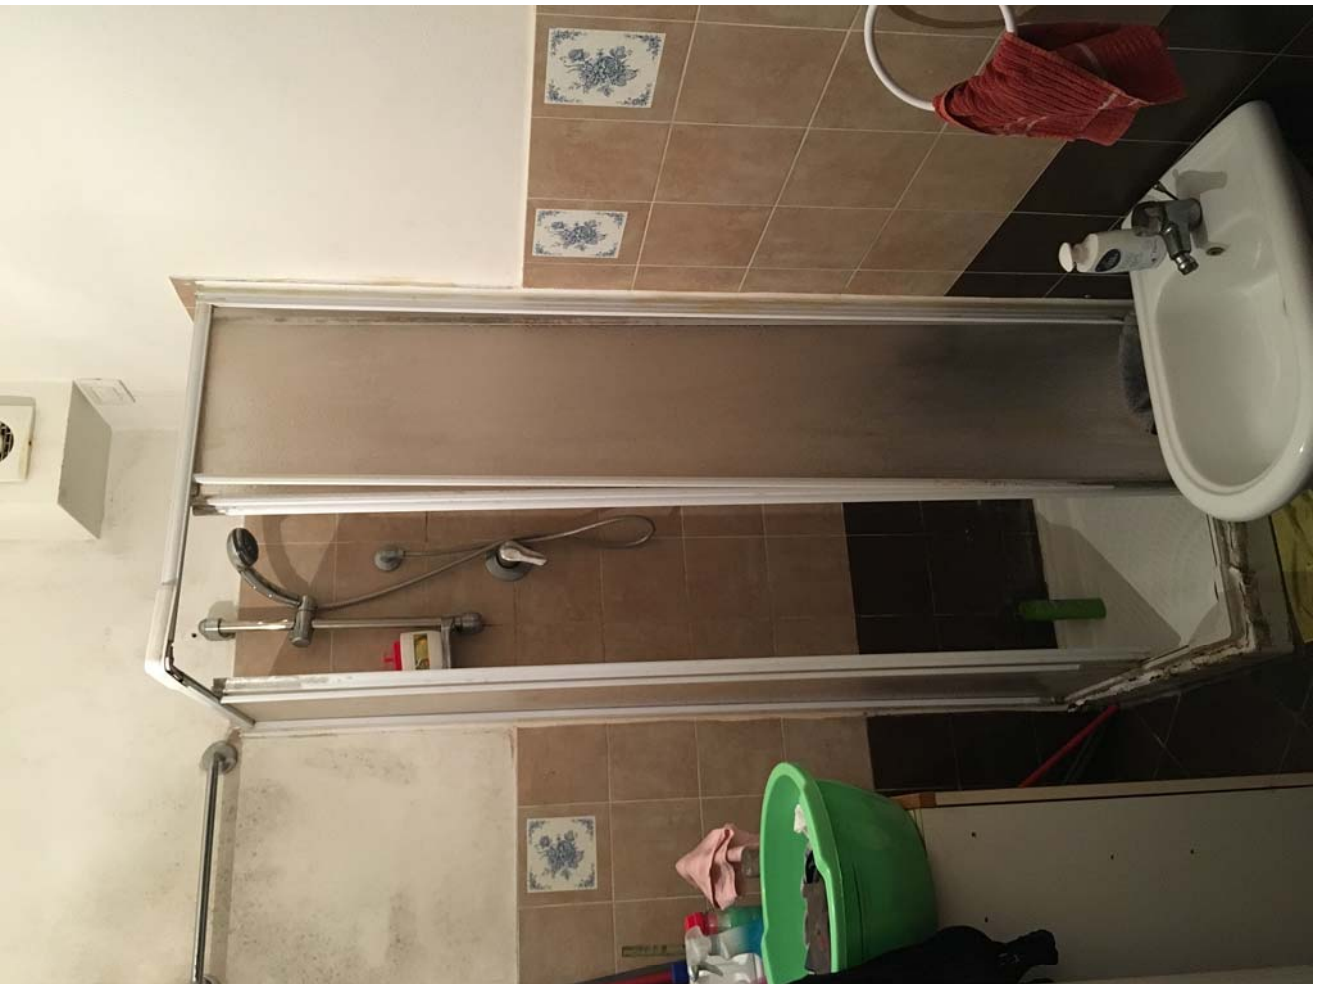

18



19



20




21




22




IMMOBILE 3 PIANO TERRA

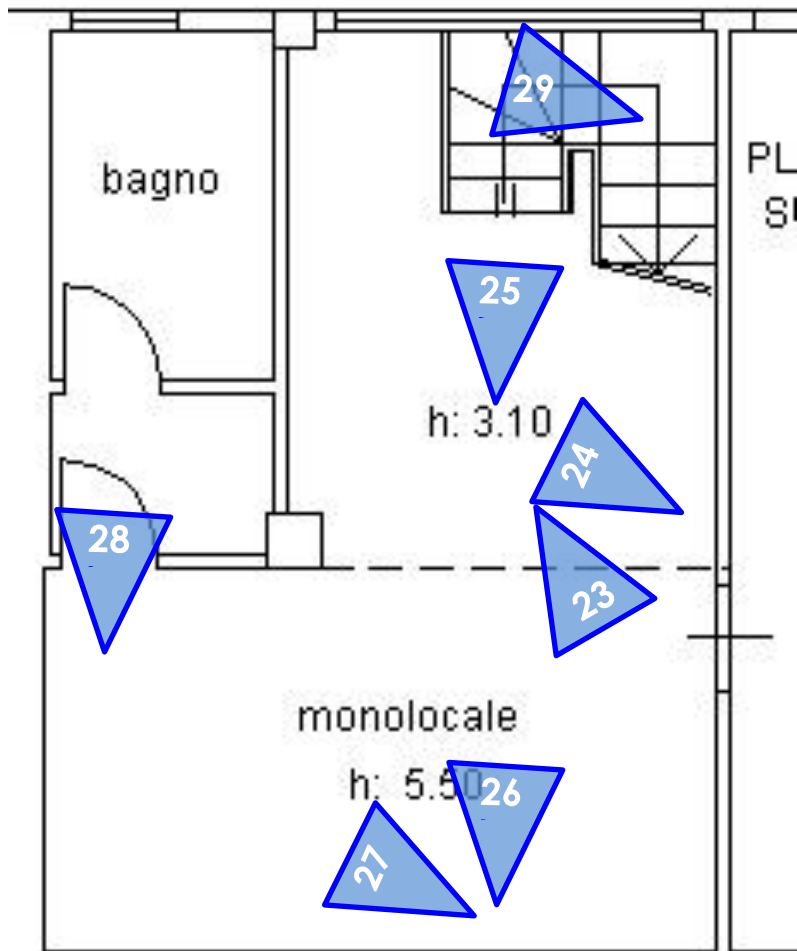

IMMOBILE 3 PIANO AMMEZZATO

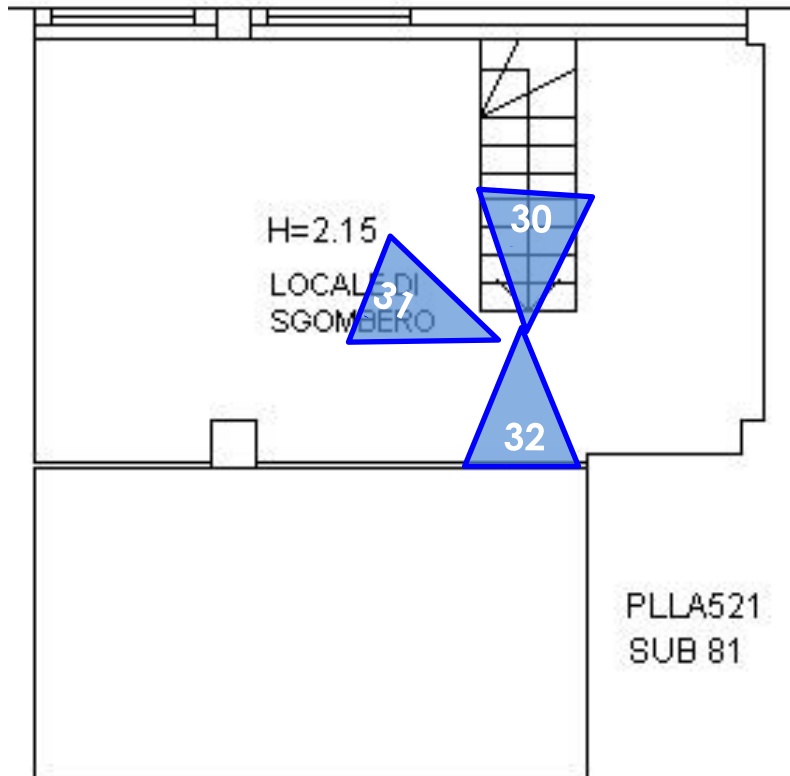

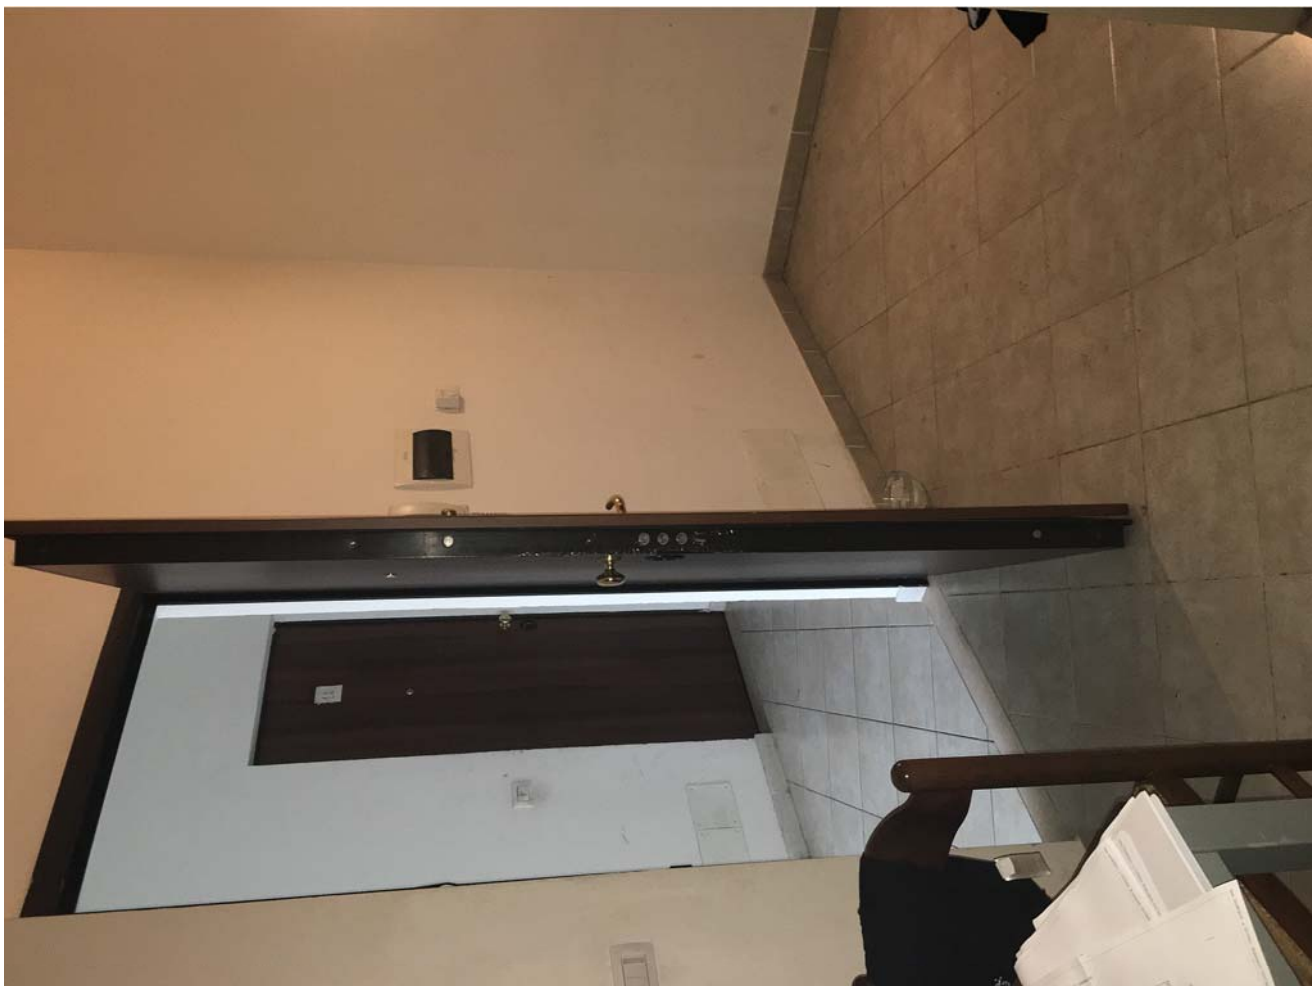

23



24



25



26



27



28



29



30




31




32

IMMOBILE 4 PIANO TERRA

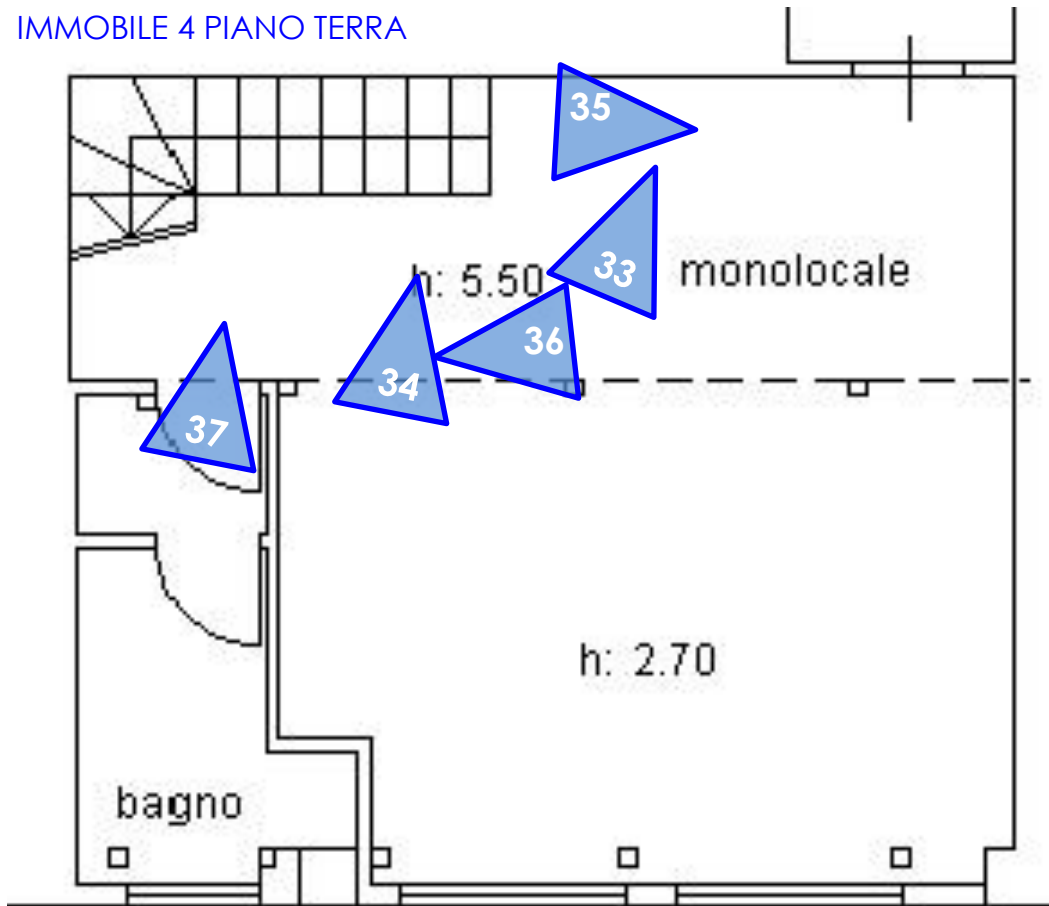


IMMOBILE 4 PIANO AMMEZZATO

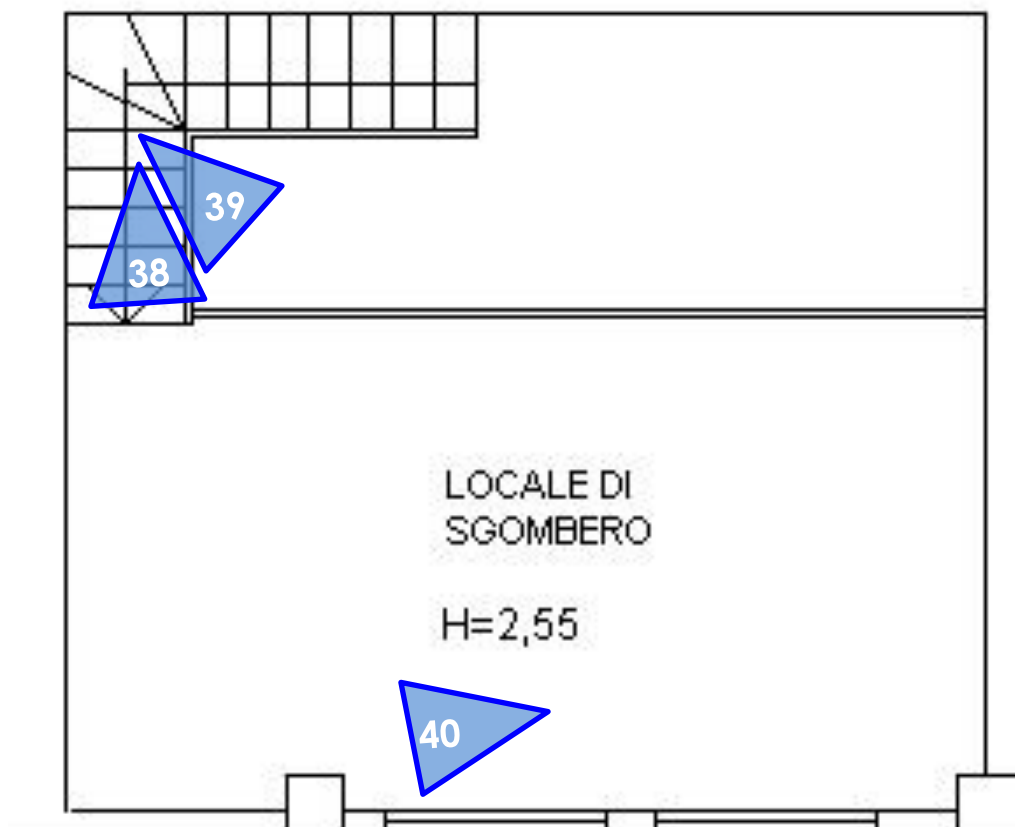



33

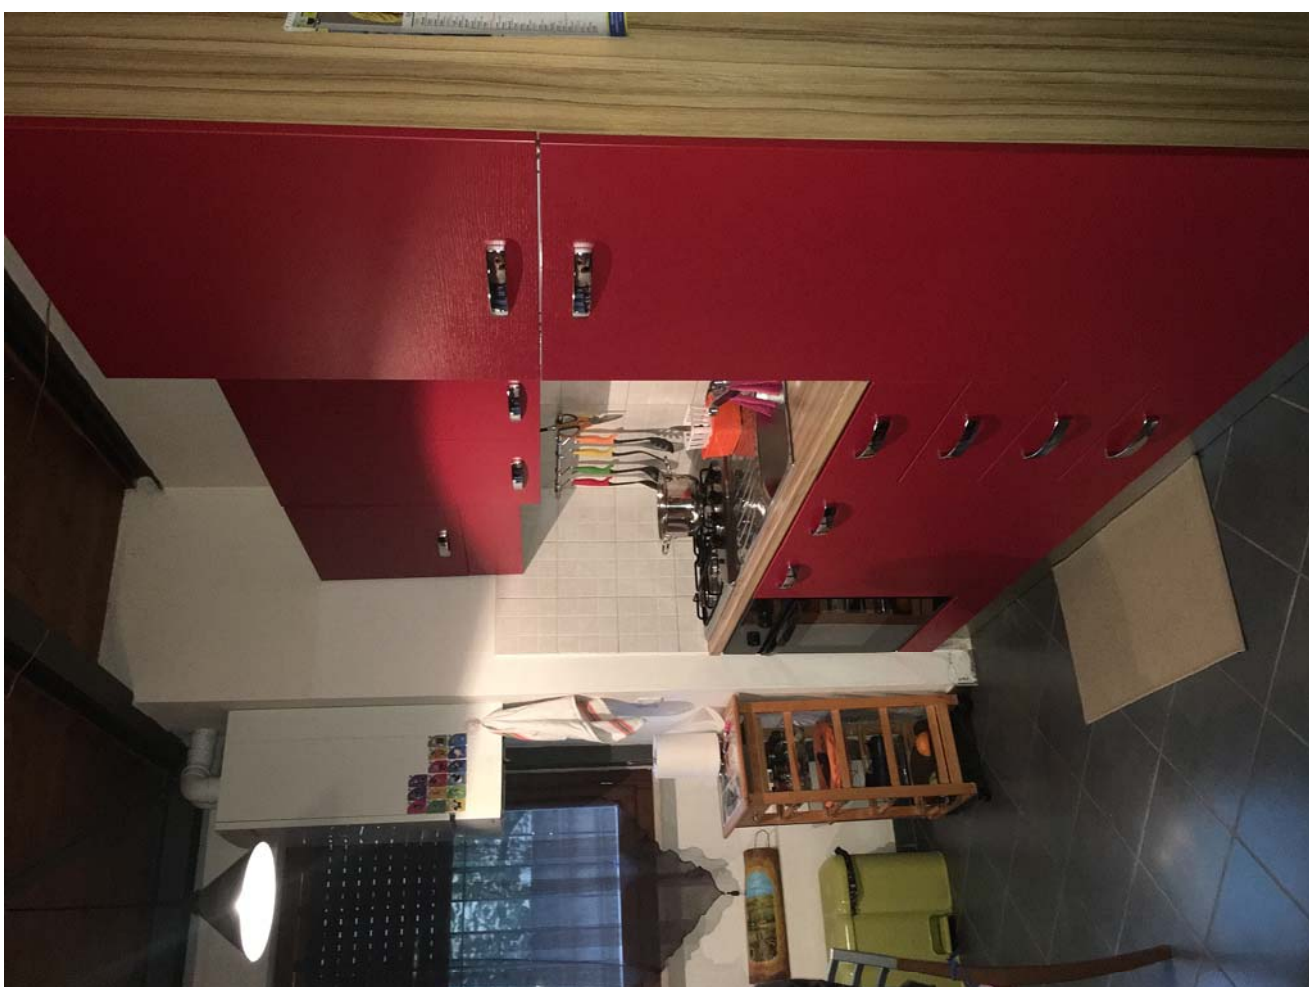

34





35



36



37



38



39



40

IMMOBILE 5 PIANO TERRA


← VIA FIORENTINA →

NC 43



44

45

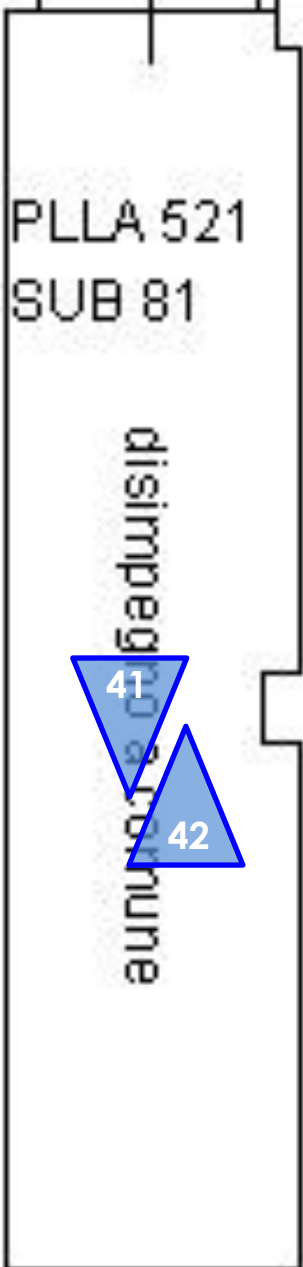

41

42

48

47

46



41



42



45



46



47



48