


EM



Ufficio Provinciale di Lucca - Territorio Servizi Catastali Direttore DI GABRIELE PIETRO

Vis. tel. (0.90 euro)

ELABORATO PLANIMETRICO	Compilato da: Bizzarri Matteo	Iscritto all'albo: Geometri	Prov. Lucca	N. 1857
Comune di Piazza Al Serchio	Foglio: 13	Particella: 928	Protocollo n.	del
Dimostrazione grafica dei subaltri.				
Tipo Mappale n. 35415 del 11/05/2015 Scala 1 : 500				

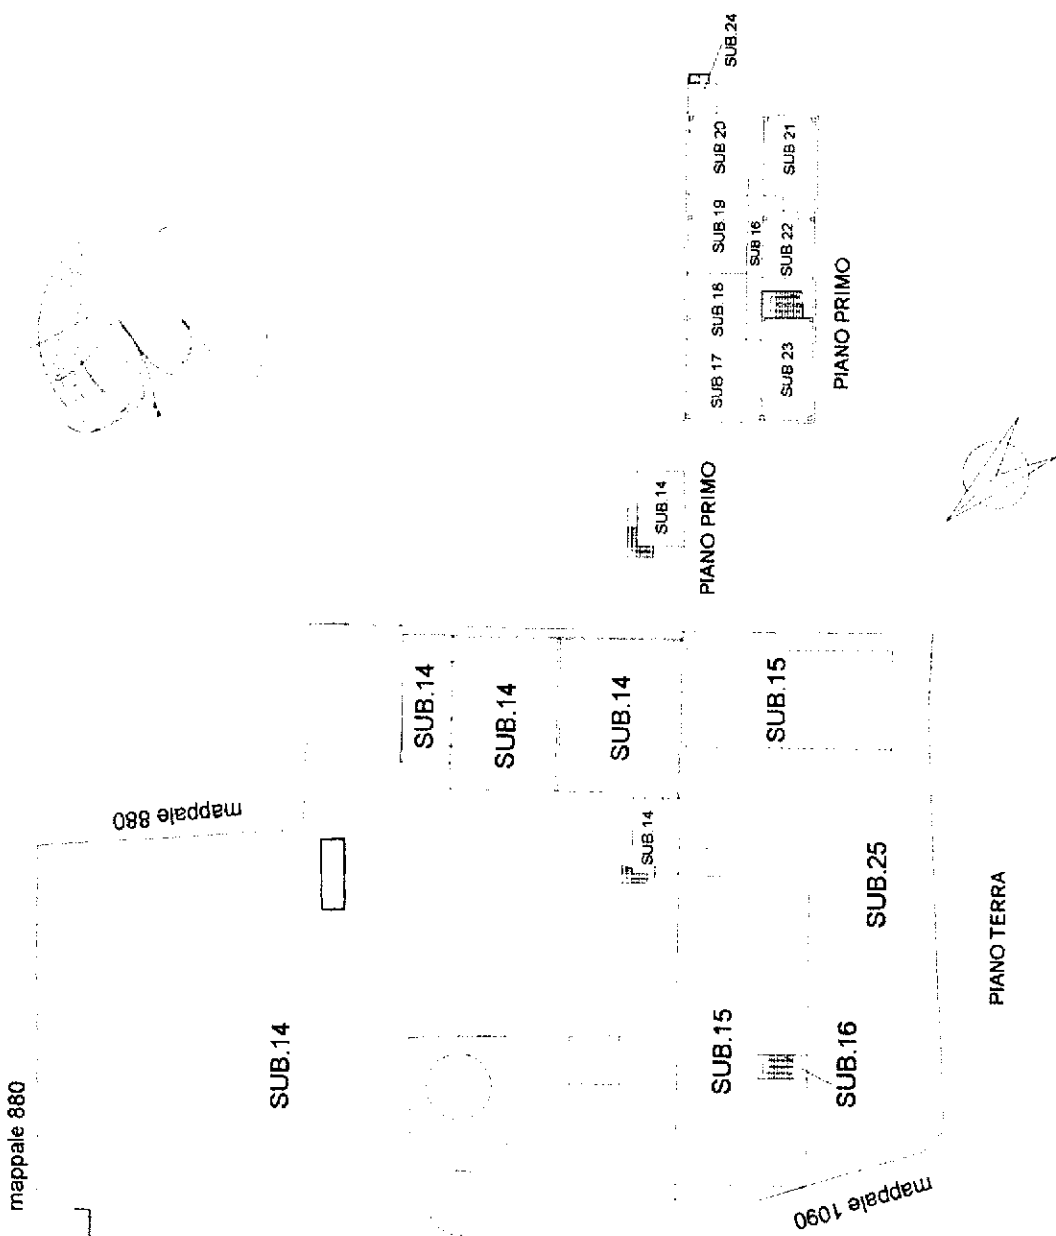

Agenzia delle Entrate
CATASTO FABBRICATI
 Ufficio provinciale di
LUCCA


Scheda n. 1 Scala 1: 200

Dichiarazione protocollo n. _____ del _____
 Pianimetria di u.i.u. in Comune di Piazza Al Serchio
 Via Statale _____ civ. SNC

Identificativi Catastali:
 Sezione: _____
 Foglio: 13
 Particella: 928
 Subalterno: 15

Compilata da:
 Riccardo Martini
 Iscritto all'albo:
 Geometri
 Prov. Lucca

N. 1857

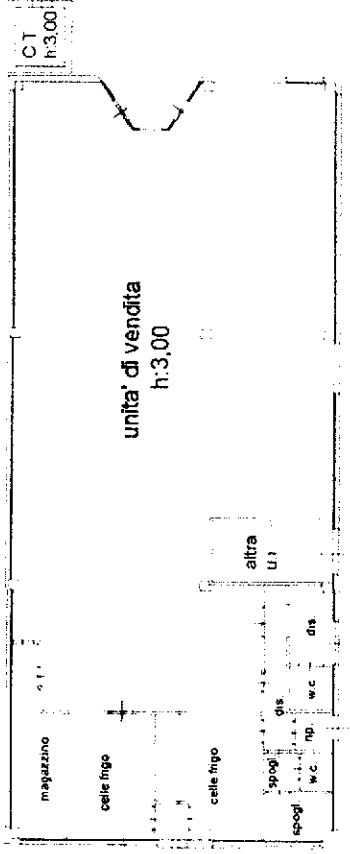

tettoia
 h:4,00

PIANO TERRA

Agenzia delle Entrate
CATASTO FABBRICATI
Ufficio Provinciale di
Lucca

Dichiarazione protocollo n. _____ del _____
Planimetria di u.i.u. in Comune di Piazza Al Serchio
Via Statale _____

civ. SNC

Identificativi Catastali:


Sezione:
Foglio: 13
Particella: 928
Subalterno: 17

Compilata da:
Bizzarri Matteo
Iscritto all'albo:
Geometri

Prov. Lucca

N. 1857

Scheda n. 1 Scala 1:200

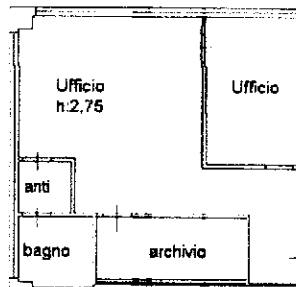

PIANO PRIMO



Handwritten signature or initials.

Agenzia delle Entrate
CATASTO FABBRICATI
Ufficio Provinciale di
Lucca

Dichiarazione protocollo n. _____ del _____
Planimetria di u.i.u. in Comune di Piazza Al Serchio
Via Statale


civ. SNC

Identificativi Catastali:
Sezione:
Foglio: 13
Particella: 928
Subalterno: 18

Compilata da:
Bizzarri Matteo
Iscritto all'albo:
Geometri
Prov. Lucca

N. 1857

Scheda n. 1 Scala 1:200

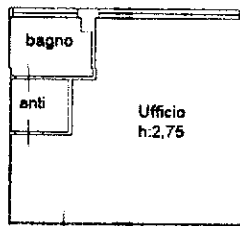

PIANO PRIMO



Handwritten signature or initials, possibly 'E.M.' or similar.


Agenzia delle Entrate
CATASTO FABBRICATI
Ufficio Provinciale di
Lucca

Dichiarazione protocollo n. _____ del _____
Planimetria di u.i.u. in Comune di Piazza Al Serchio
Via Statale _____ civ. SNC

Identificativi Catastali:
Sezione:
Foglio: 13
Particella: 928
Subalterno: 19

Compilata da:
Bizzarri Matteo
Iscritto all'albo:
Geometri
Prov. Lucca N. 1857

Scheda n. 1 Scala 1:200

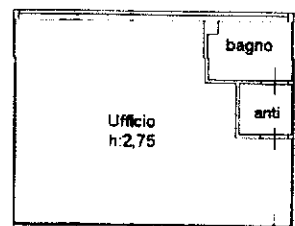

PIANO PRIMO



Agenzia delle Entrate
CATASTO FABBRICATI
Ufficio Provinciale di
Lucca

Dichiarazione protocollo n. _____ del _____
Planimetria di u.i.u. in Comune di Piazza Al Serchio
Via Statale


civ. SNC

Identificativi Catastali:
Sezione:
Foglio: 13
Particella: 928
Subalterno: 20

Compilata da:
Bizzarri Matteo
Iscritto all'albo:
Geometri
Prov. Lucca

N. 1857

Scheda n. 1 Scala 1:200

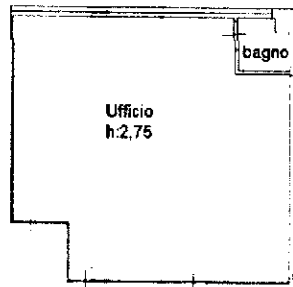

PIANO PRIMO



Handwritten signature or initials.

Agenzia delle Entrate
CATASTO FABBRICATI
Ufficio Provinciale di
Lucca

Dichiarazione protocollo n. _____ del _____
Planimetria di u.i.u. in Comune di Piazza Al Serchio
Via Statale

civ. SNC


Identificativi Catastali:
Sezione:
Foglio: 13
Particella: 928
Subalterno: 21

Compilata da:
Bizzarri Matteo
Iscritto all'albo:
Geometri
Prov. Lucca

N. 1857

Scheda n. 1

Scala 1:200

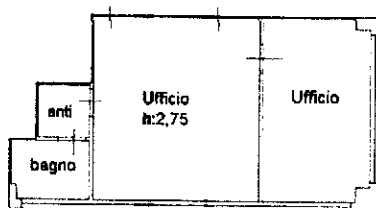

PIANO PRIMO



Handwritten signature or initials, possibly 'EP'.


Agenzia delle Entrate
CATASTO FABBRICATI
Ufficio Provinciale di
Lucca

Dichiarazione protocollo n. _____ del _____
Planimetria di u. i. u. in Comune di Piazza Al Serchio
Via Statale civ. SNC

Identificativi Catastali:
Sezione:
Foglio: 13
Particella: 928
Subalterno: 22

Compilata da:
Bizzarri Matteo
Iscritto all'albo:
Geometri
Prov. Lucca N. 1857

Scheda n. 1 Scala 1:200

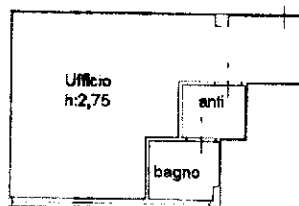

PIANO PRIMO



MA
S
S

Agenzia delle Entrate
CATASTO FABBRICATI
Ufficio Provinciale di
Lucca

Dichiarazione protocollo n. _____ del _____
Planimetria di u.i.u. in Comune di Piazza Al Serchio
via Statale


civ. SNC

Identificativi Catastali:
Sezione:
Foglio: 13
Particella: 928
Subalterno: 23

Compilata da:
Bizzarri Matteo
Iscritto all'albo:
Geometri
Prov. Lucca

N. 1857

Scheda n. 1 Scala 1:200

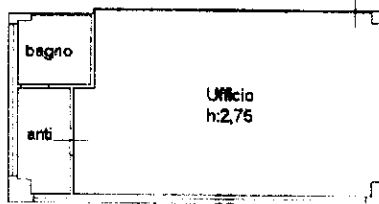

PIANO PRIMO



Handwritten signature or initials, possibly 'BMA'.