

RAPPORTO DI VALUTAZIONE

In applicazione agli Standard Internazionali di Valutazione (IVS), al Codice delle Valutazioni Immobiliari edito da Tecnoborsa ed alle Linee guida ABI per la valutazione degli immobili in garanzia delle esposizioni creditizie

TRIBUNALE DI TERMINI IMERESE

*GIUDICE DELL'ESECUZIONE IMMOBILIARE
DOTT. DANIELE GALLUCCI*

ESPERTO INCARICATO
Geom. Lucio Maria Farinella
Via XX Settembre,7
Tel. 3487496860
Mail Pec. luciomaria.farinella@geopec.it

ALLEGATI


- PLANIMETRIA STATO DEI LUOGHI Scala 1:100
- GRAFICO SOVRAPPOSIZIONE STATO ATTUALE/STATO DI PROGETTO Scala 1:100

Petralia Sottana 23/12/2017

L'Esperto nominato




PIANO TERRA STATO REALE DEI LUOGHI

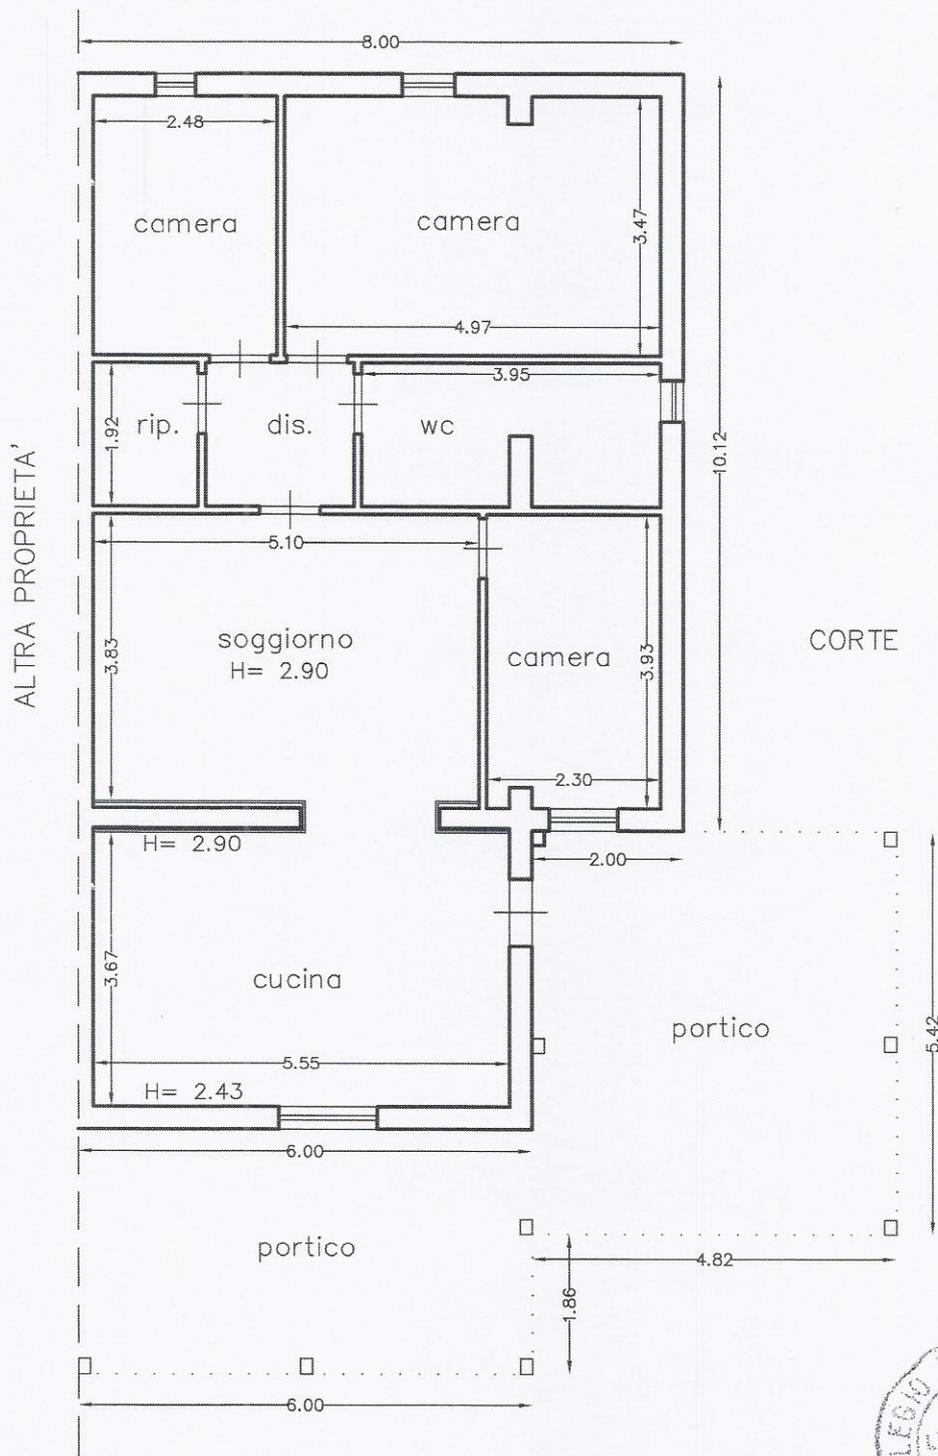

scala 1:100

PIANO TERRA

SOVRAPPOSIZIONE COSTRUZIONE DA CONDONARE
E STATO REALE DEI LUOGHI

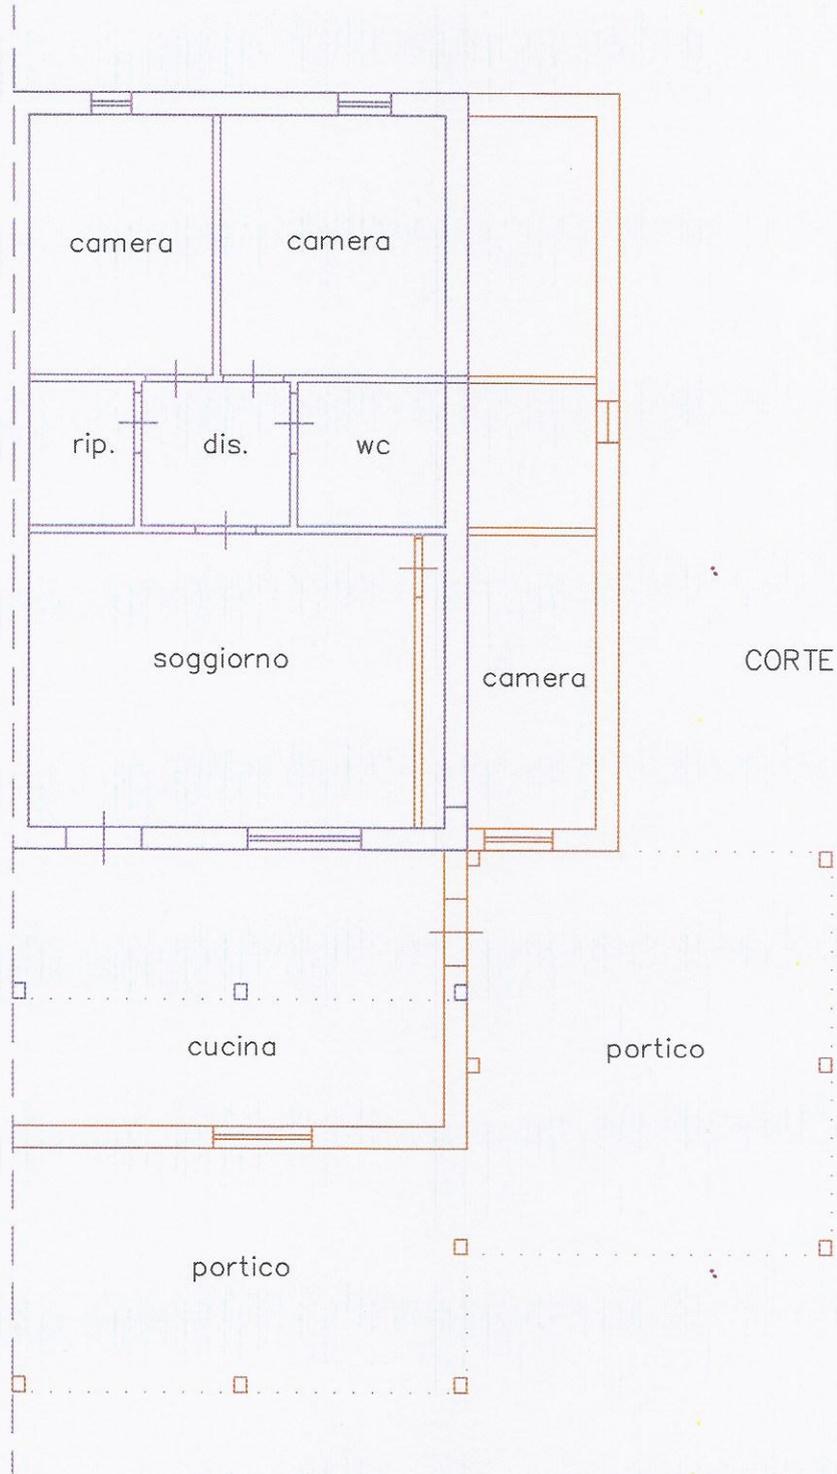

COSTRUZIONE ORIGINARIA



AMPLIAMENTO ABUSIVO DA DEMOLIRE



scala 1:100