




MINISTERO DELLE FINANZE  
DIREZIONE GENERALE DEL CATASTO E DEI SERVIZI TECNICI ERARIALI  
**NUOVO CATASTO EDILIZIO URBANO**

Fasc. 20

Planimetria dell'immobile situato nel Comune di CATANIA Via L. VIGO  
Unità: ISTITUTO AUTONOMO CASE POPOLARI  
Allegata alla dichiarazione presentata all'Ufficio Tecnico Erariale di CATANIA

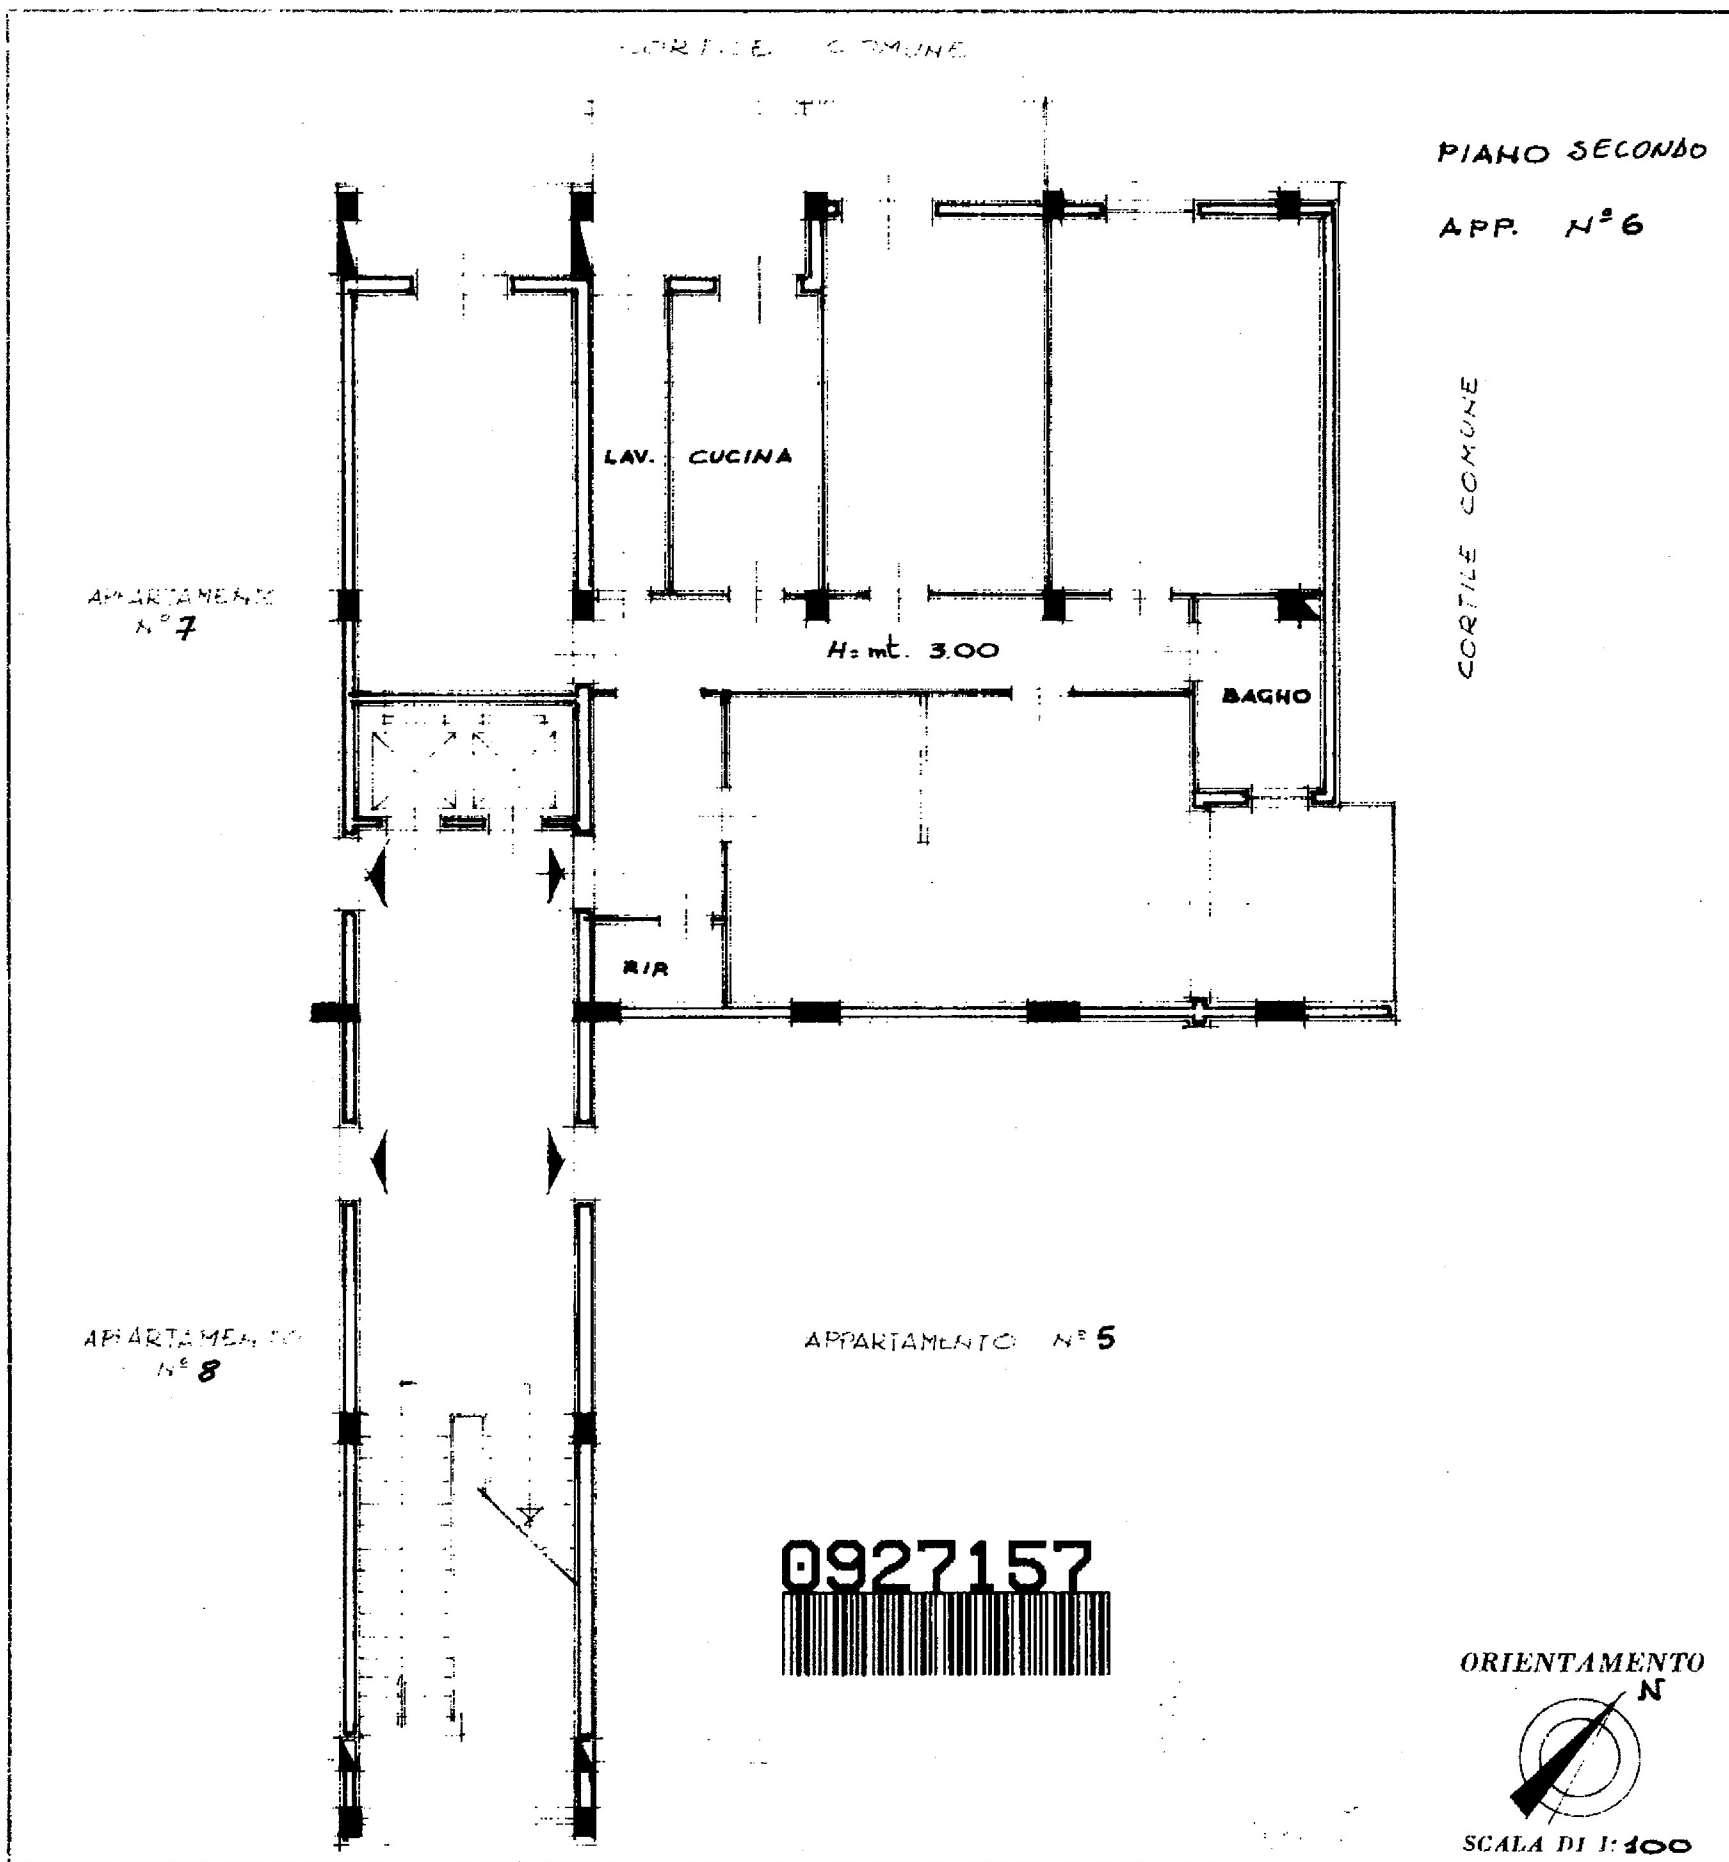

SPAZIO RISERVATO PER LE ANNOTAZIONI D'UFFICIO

DATA 6-5-81  
PROT. N. 1611-

Compilata dall'ufficio tecnico  
dell'I.A.C.P.

Iscritto all'Albo de  
della Provincia di CATANIA

DATA 1/11/81  
Firma: [Signature]

i - Situazione al 02/03/2016 - Comune di CATANIA(C351) - < Foglio: 29 Particella: 2100 - Subalterno 7 >  
IGO n. 43 piano: 2;



# NUOVO CATASTO EDILIZIO URBANO

(R. DECRETO-LEGGE 18 APRILE 1939, N. 662)


Planimetria dell'immobile situato nel Comune di CATANIA Via L. VIGO

Ditta ISTITUTO AUTONOMO CASE POPOLARI

Allegata alla dichiarazione presentata all'Ufficio Tecnico Erariale di CATANIA



CT 158-006

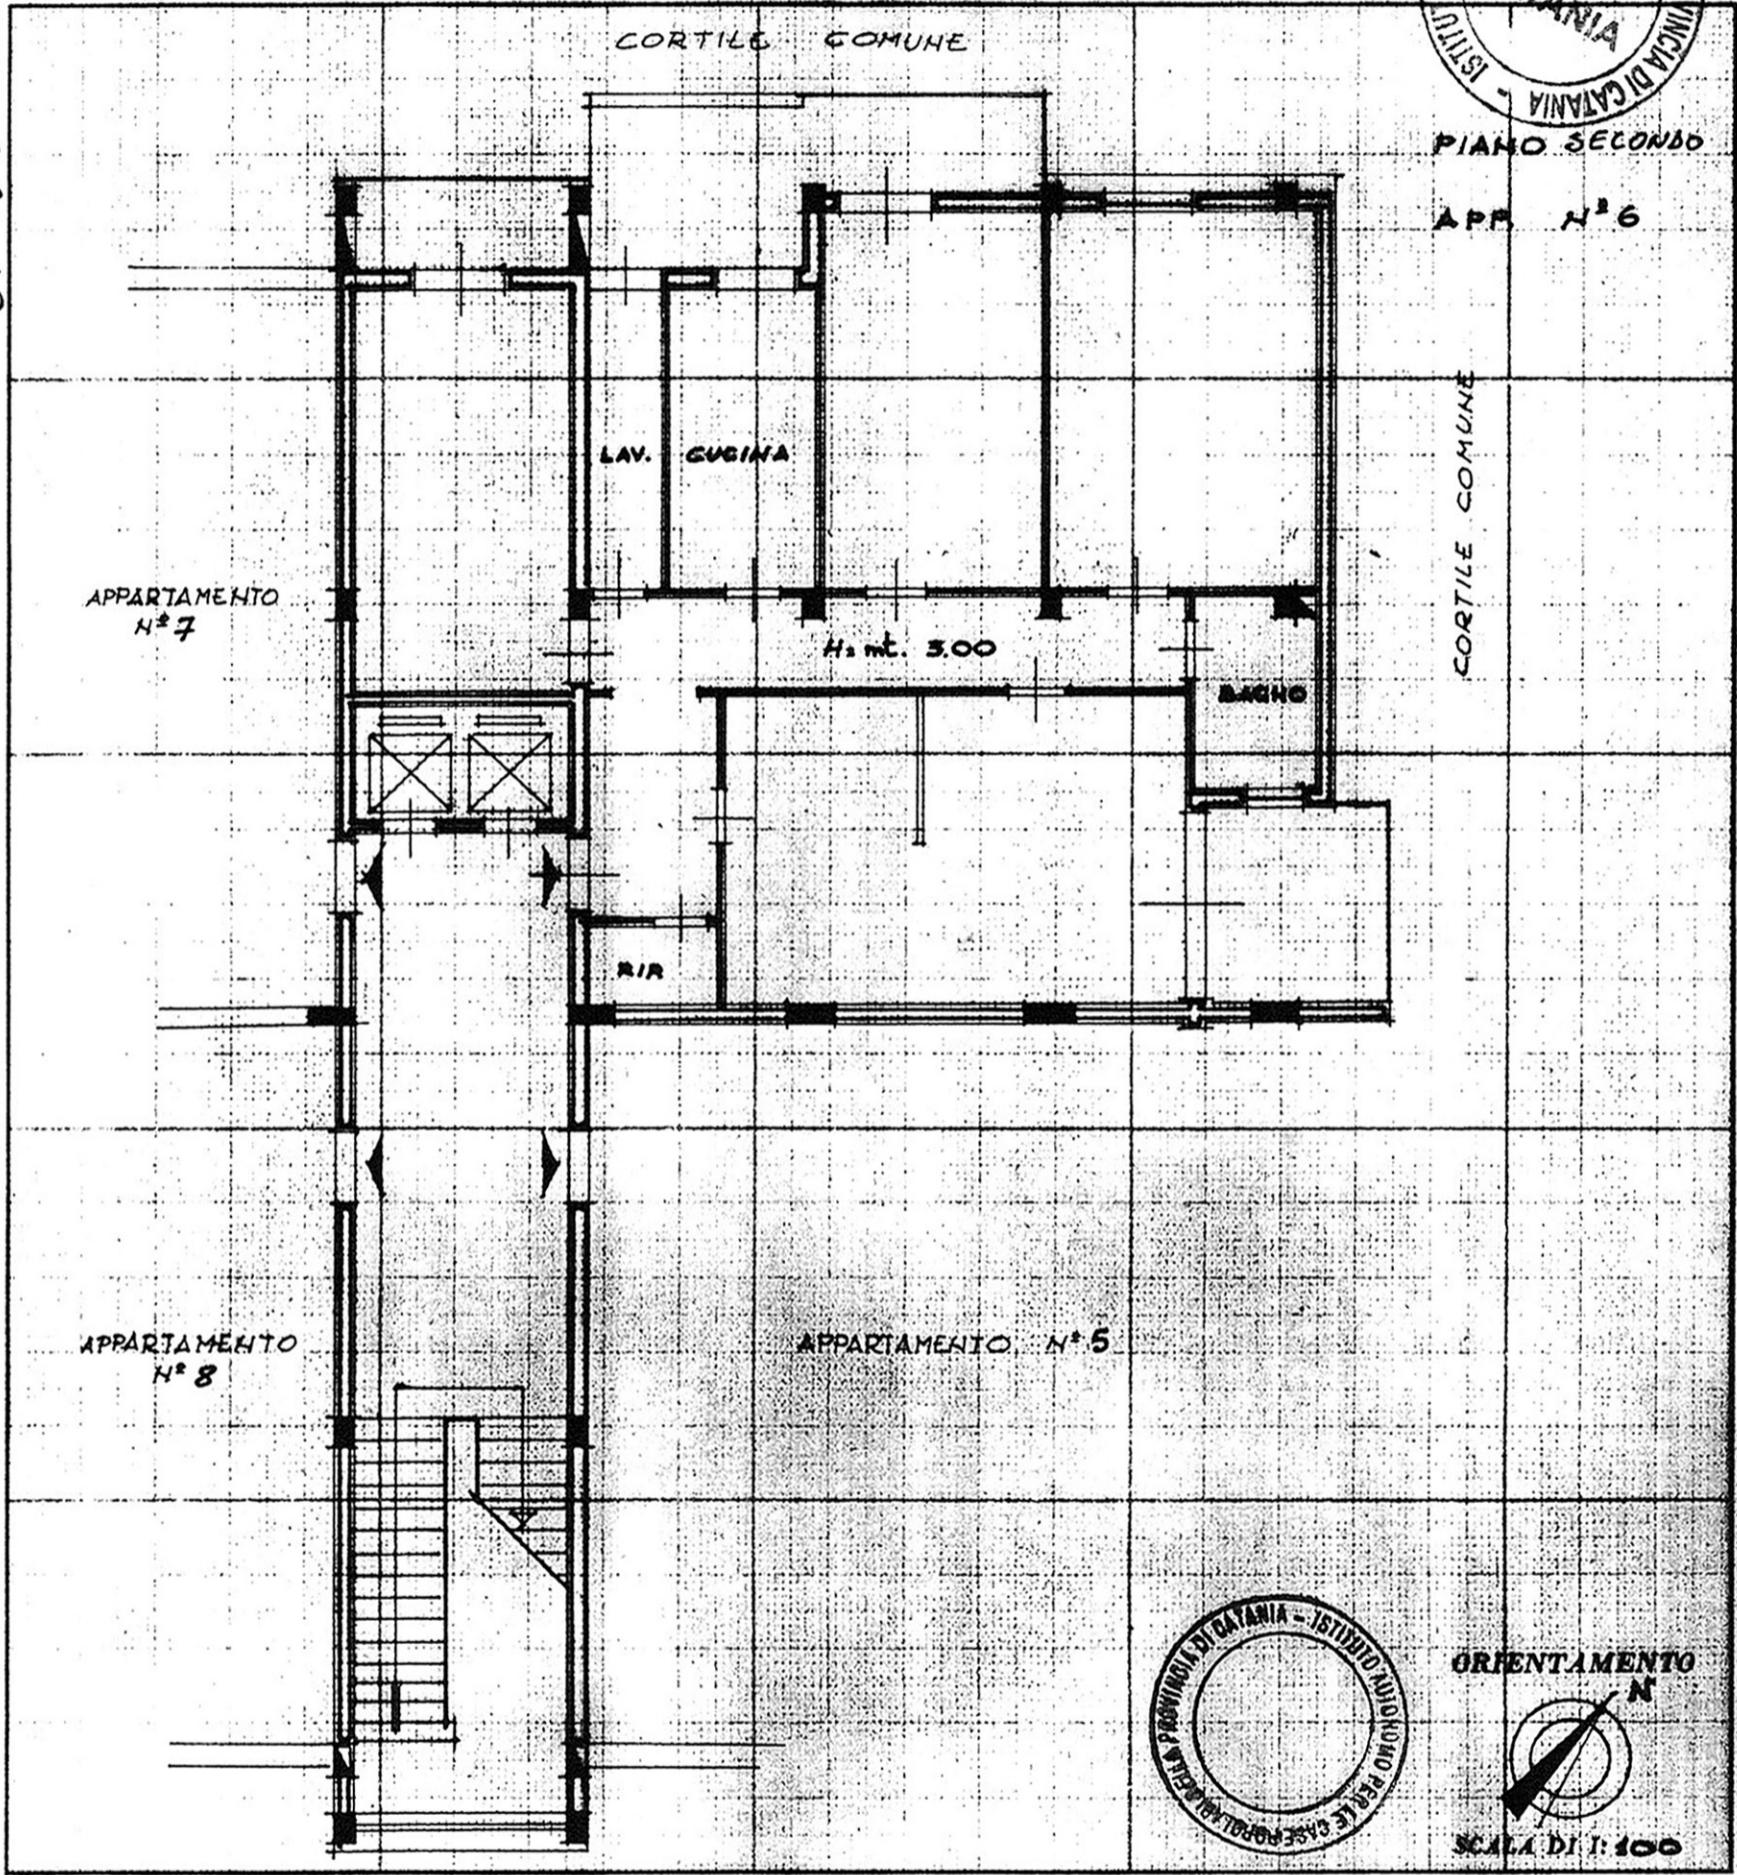

SPAZIO RISERVATO PER LE ANNOTAZIONI D'UFFICIO

DATA 6-5-981  
PROT. N° 1611-

TAV. 1801 / 25

Comune di CATANIA  
V. n. 11094  
29/A 2100 7

Compilata dall'ufficio tecnico  
(Titolo, nome e cognome del tecnico)  
dell'I.A.C.P.

Iscritto all'Albo de  
della Provincia di CATANIA

DATA 4/11/1981

Firma: b. IL DIRETTORE DEL SERVIZIO TECNICO  
(Ing. Vittorio Madala)