


Data: 18/04/2017 - n. T260031 - Richiedente: Telematico

ELABORATO PLANIMETRICO	
Compilato da: Marina Stefano	
Iscritto all'albo: Geometri	
Prov. Ragusa	N. 951


Agenzia del Territorio
CATASTO FABBRICATI
Ufficio Provinciale di
Ragusa

Comune di Ispica	Protocollo n. RG0095457 del 27/05/2008
Sezione: Foglio: 24 Particella: 627	Tipo Mappale n. 89551 del 19/05/2008
Dimostrazione grafica dei subalterni	Scala 1 : 500

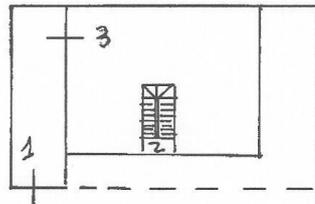


4. ←


PIANO 1° SOTTOSTRADA

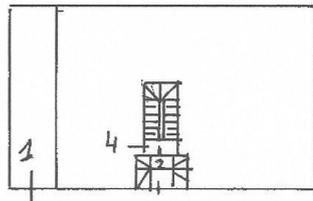

PIANO TERRA

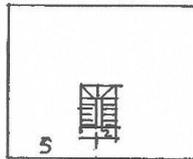

PRIMO PIANO

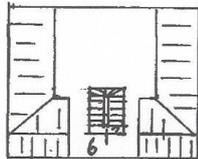

SECONDO PIANO

Ultima planimetria in atti


Data: 18/04/2017 - n. T260031 - Richiedente: Telematico

Totale schede: 1 - Formato di acquisizione: A4(210x297) - Formato stampa richiesto: A4(210x297) - Fattore di scala non utilizzabile

Catasto dei Fabbricati - Situazione al 18/04/2017 - Comune di ISPICA (E366) - < Foglio: 24 - Particella: 627 - Elaborato planimetrico >

Elaborato Planimetrico dell'immobile insistente al foglio 24 p.lla 627

RILIEVO IMMOBILE DI PIANO TERRA DI VIA G. FALCONE N. 8

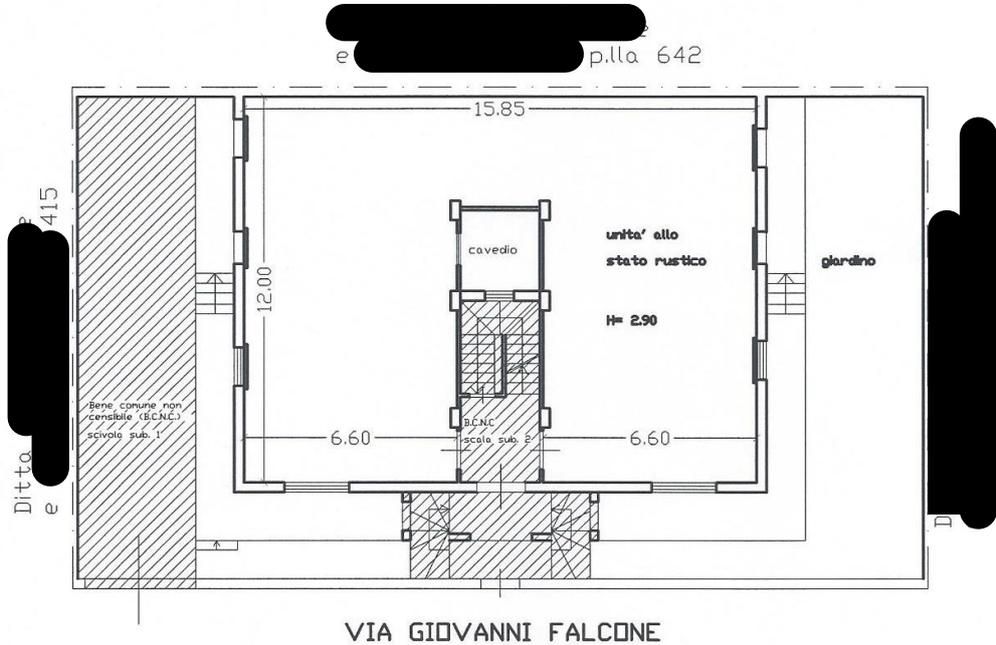

PIANO TERRA

UNITA' IMMOBILIARE AL PIANO TERRA ALLO STATO RUSTICO SITA IN
ISPICA IN VIA G. FALCONE N. 8
IN CATASTO AL FOGLIO 24 P.LLA 627 SUB. 4 (in corso di costruzione).

[REDACTED] PROPRIETA' 1/2 IN REGIME DI
COMUNIONE DEI BENI CON [REDACTED]
[REDACTED] NATO [REDACTED] PROPRIETA' 1/2 IN REGIME DI
COMUNIONE DEI BENI CON [REDACTED]

IL TECNICO
SCALA 1:50

